'RADITIONAL
SASH
WINDOW

WINDOWS
1-2
5-6-8-9

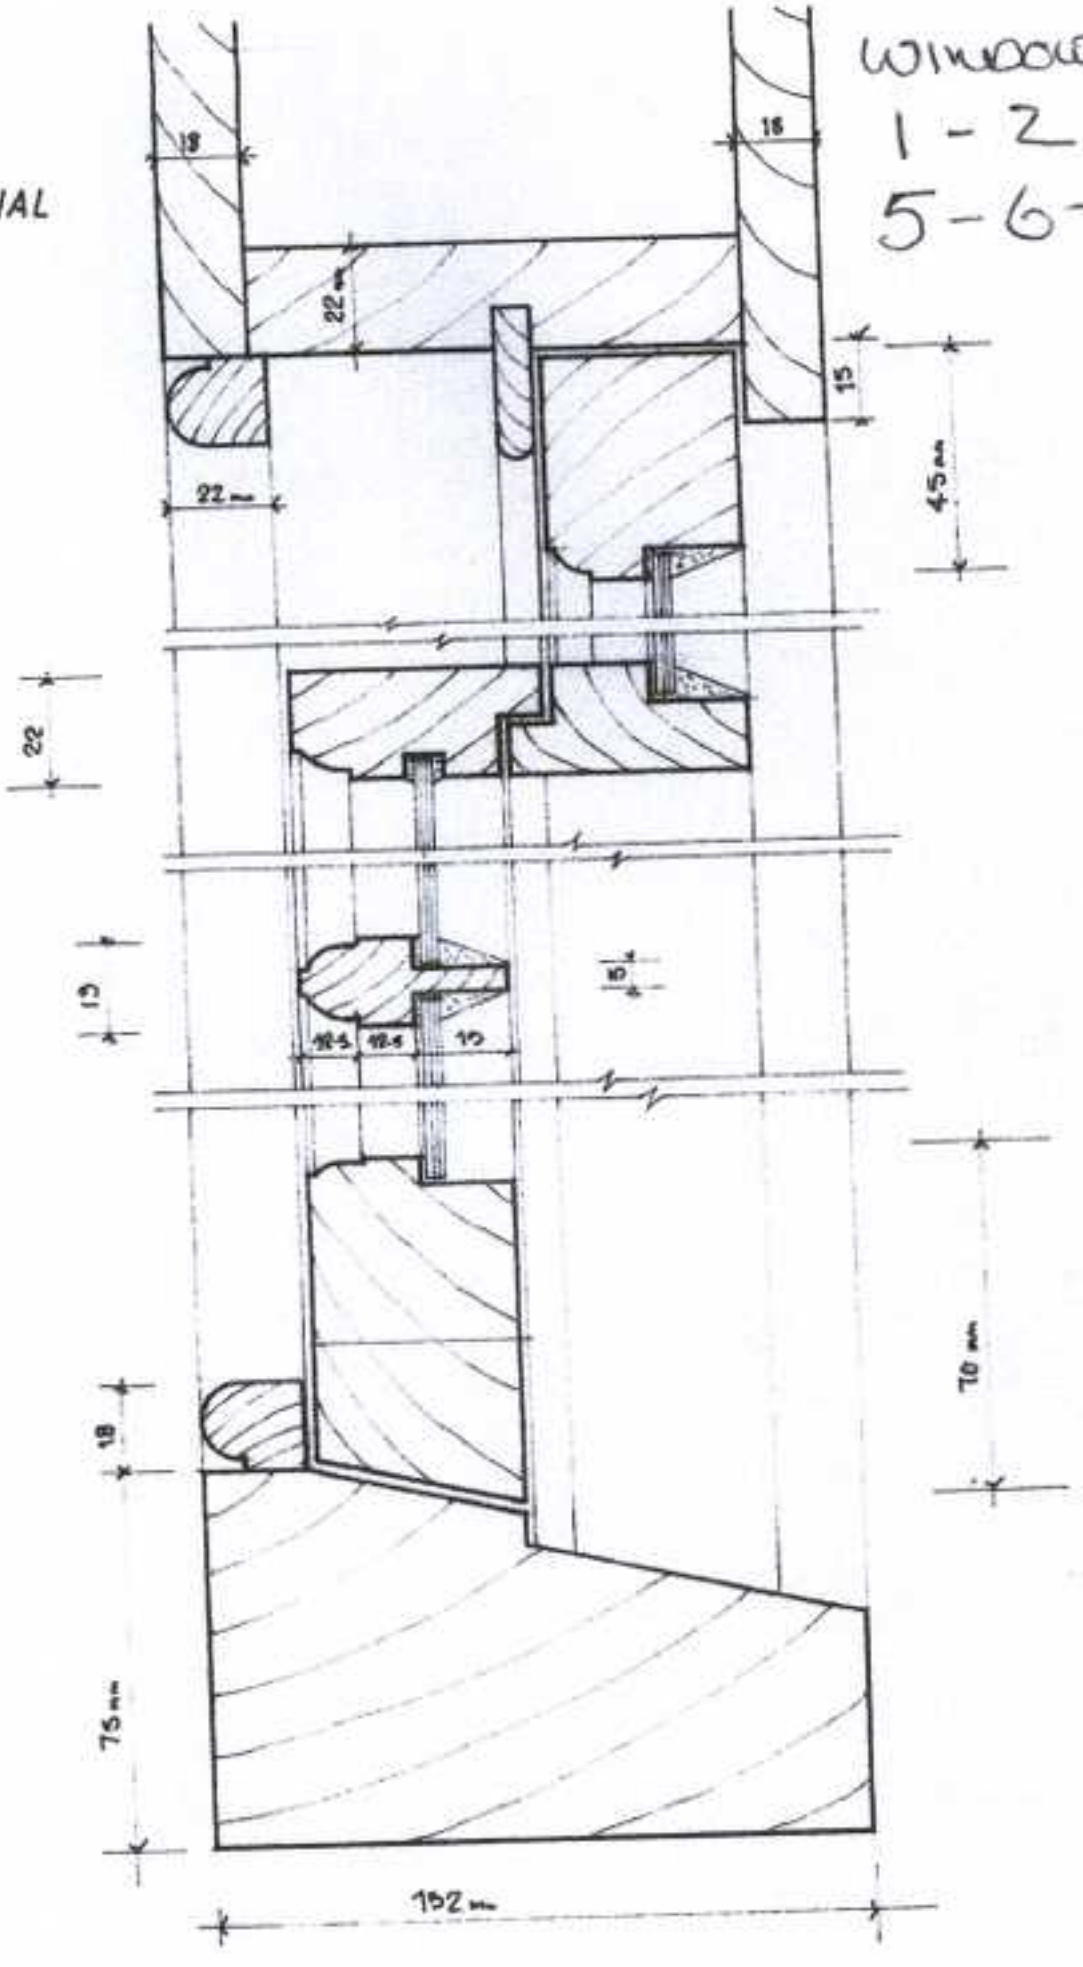

M. G. CONSERVATION