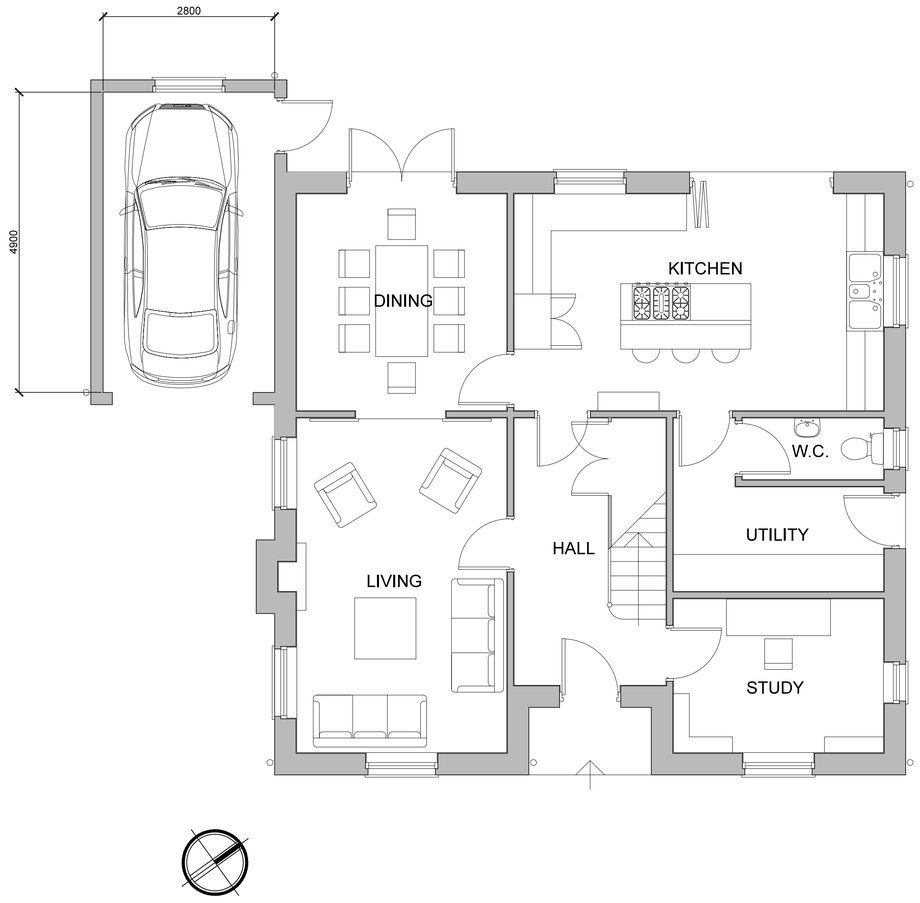

1:50

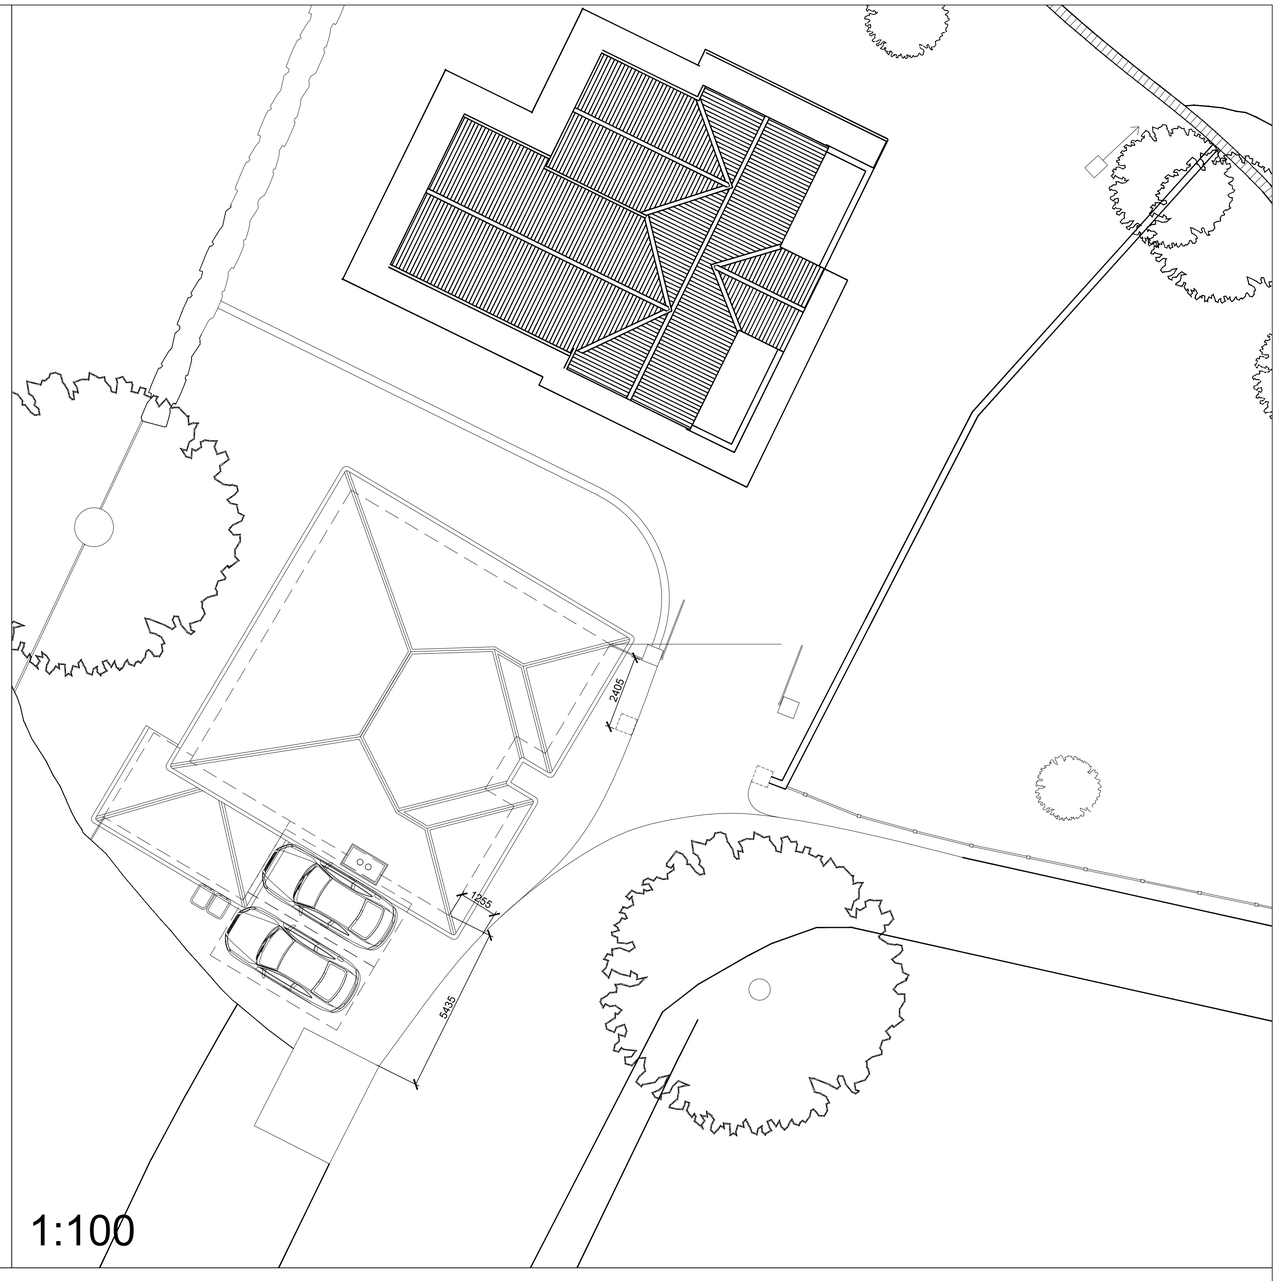

1:100

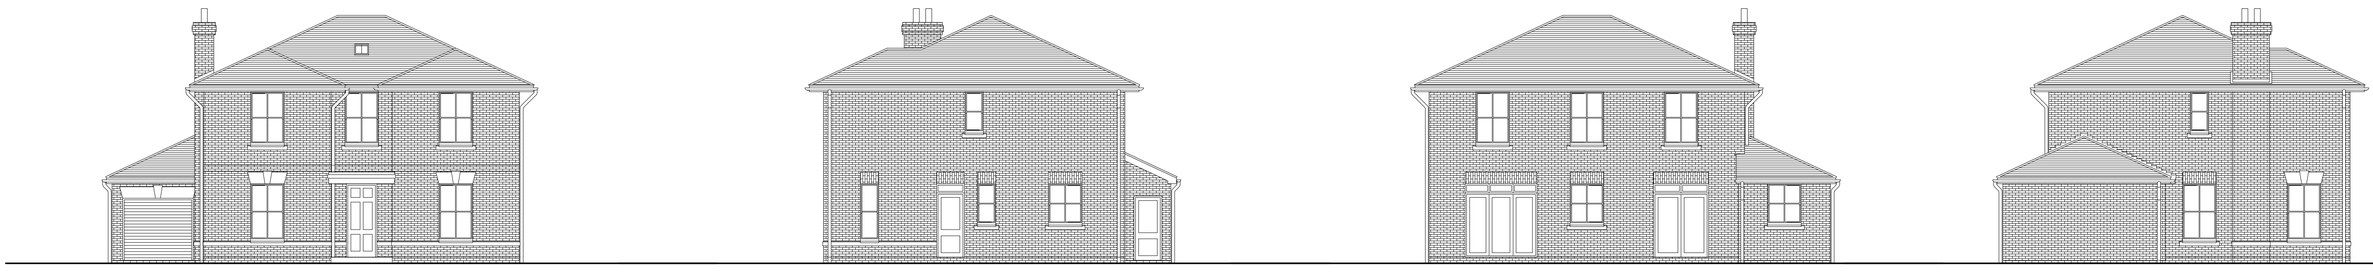

1:100