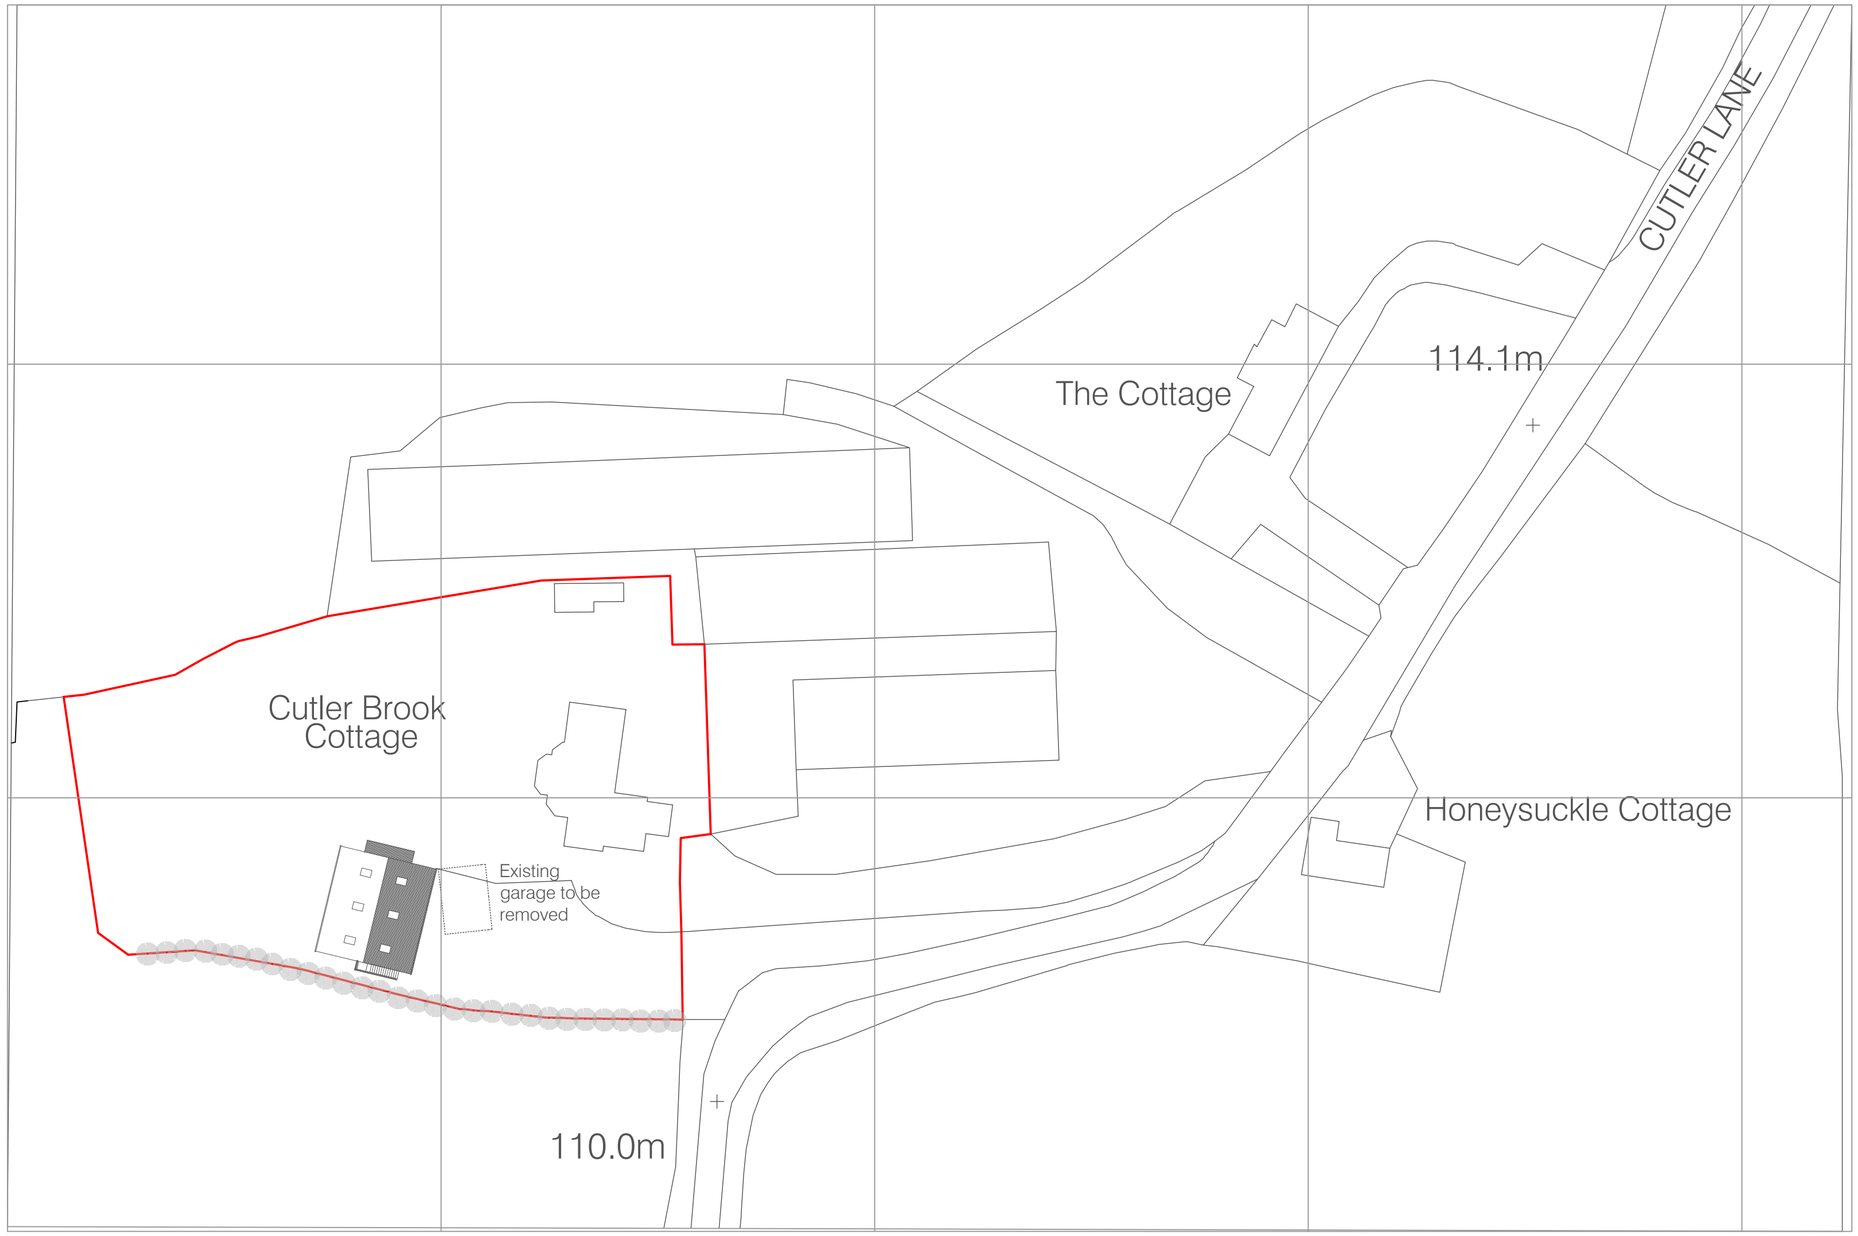

PROPOSED SITE PLAN - Scale 1:500

0 10 20 10 40m

N