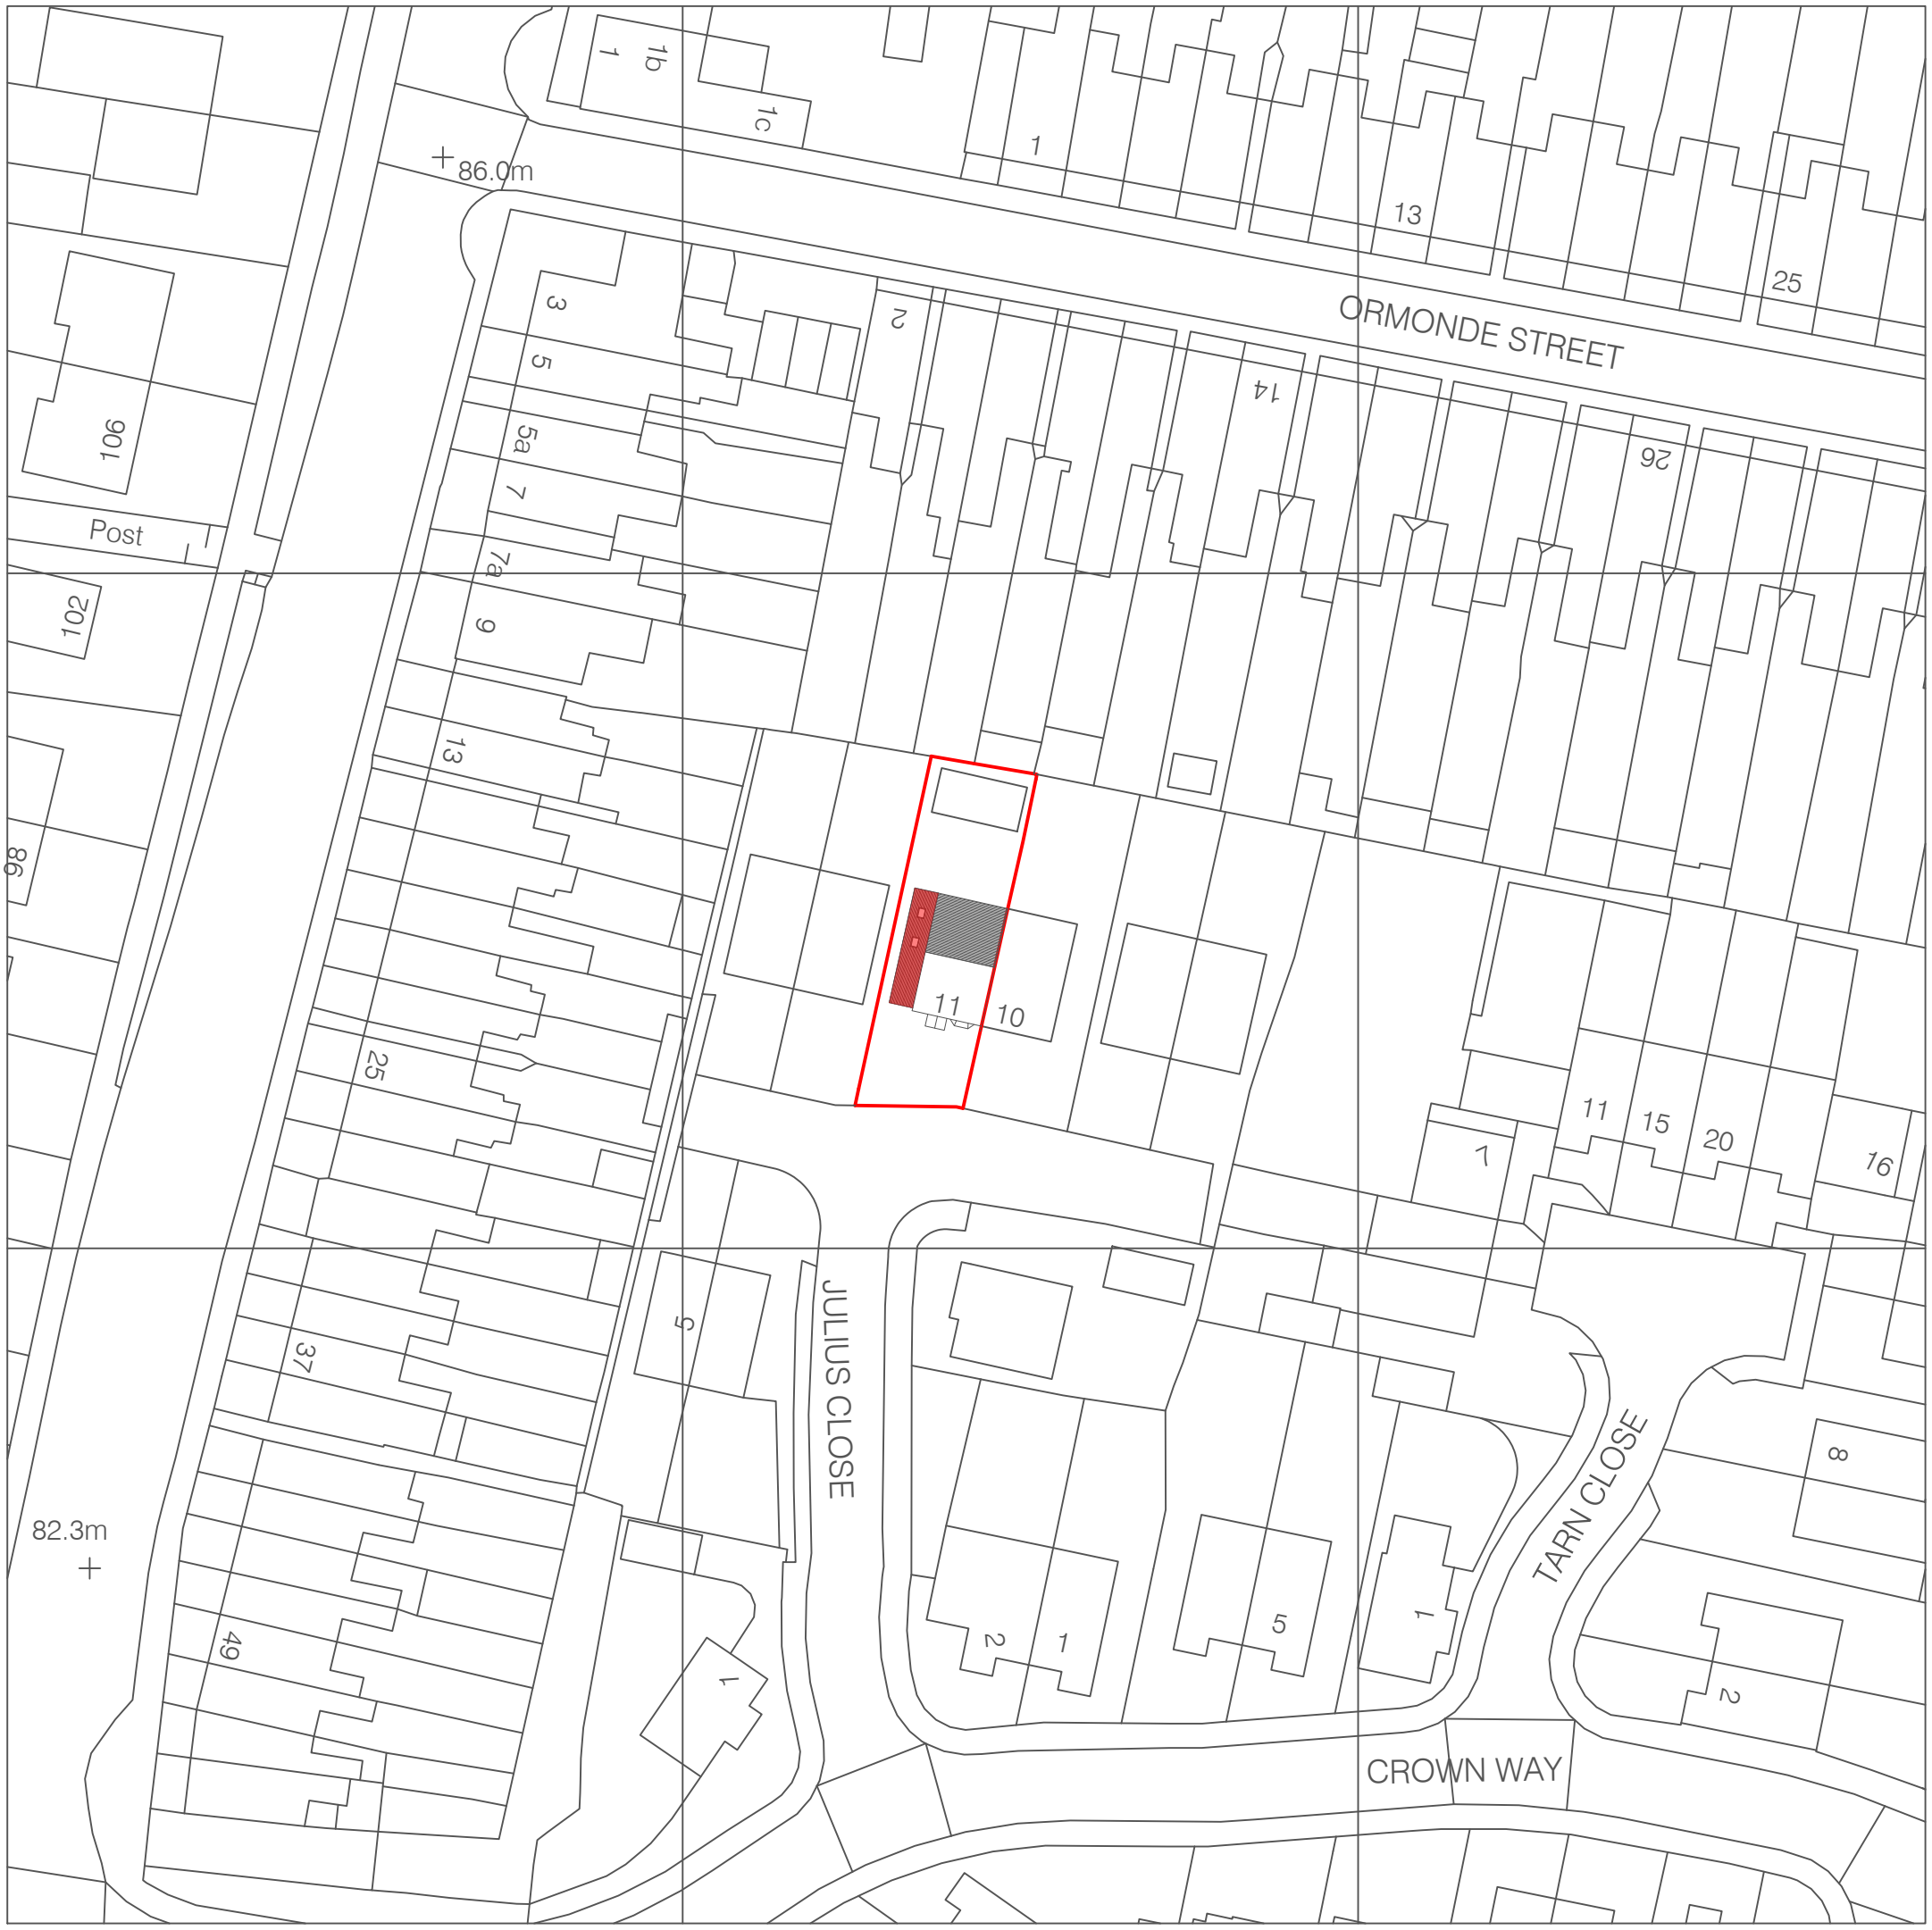


EXISTING SITE PLAN - Scale 1:500