EXISTING

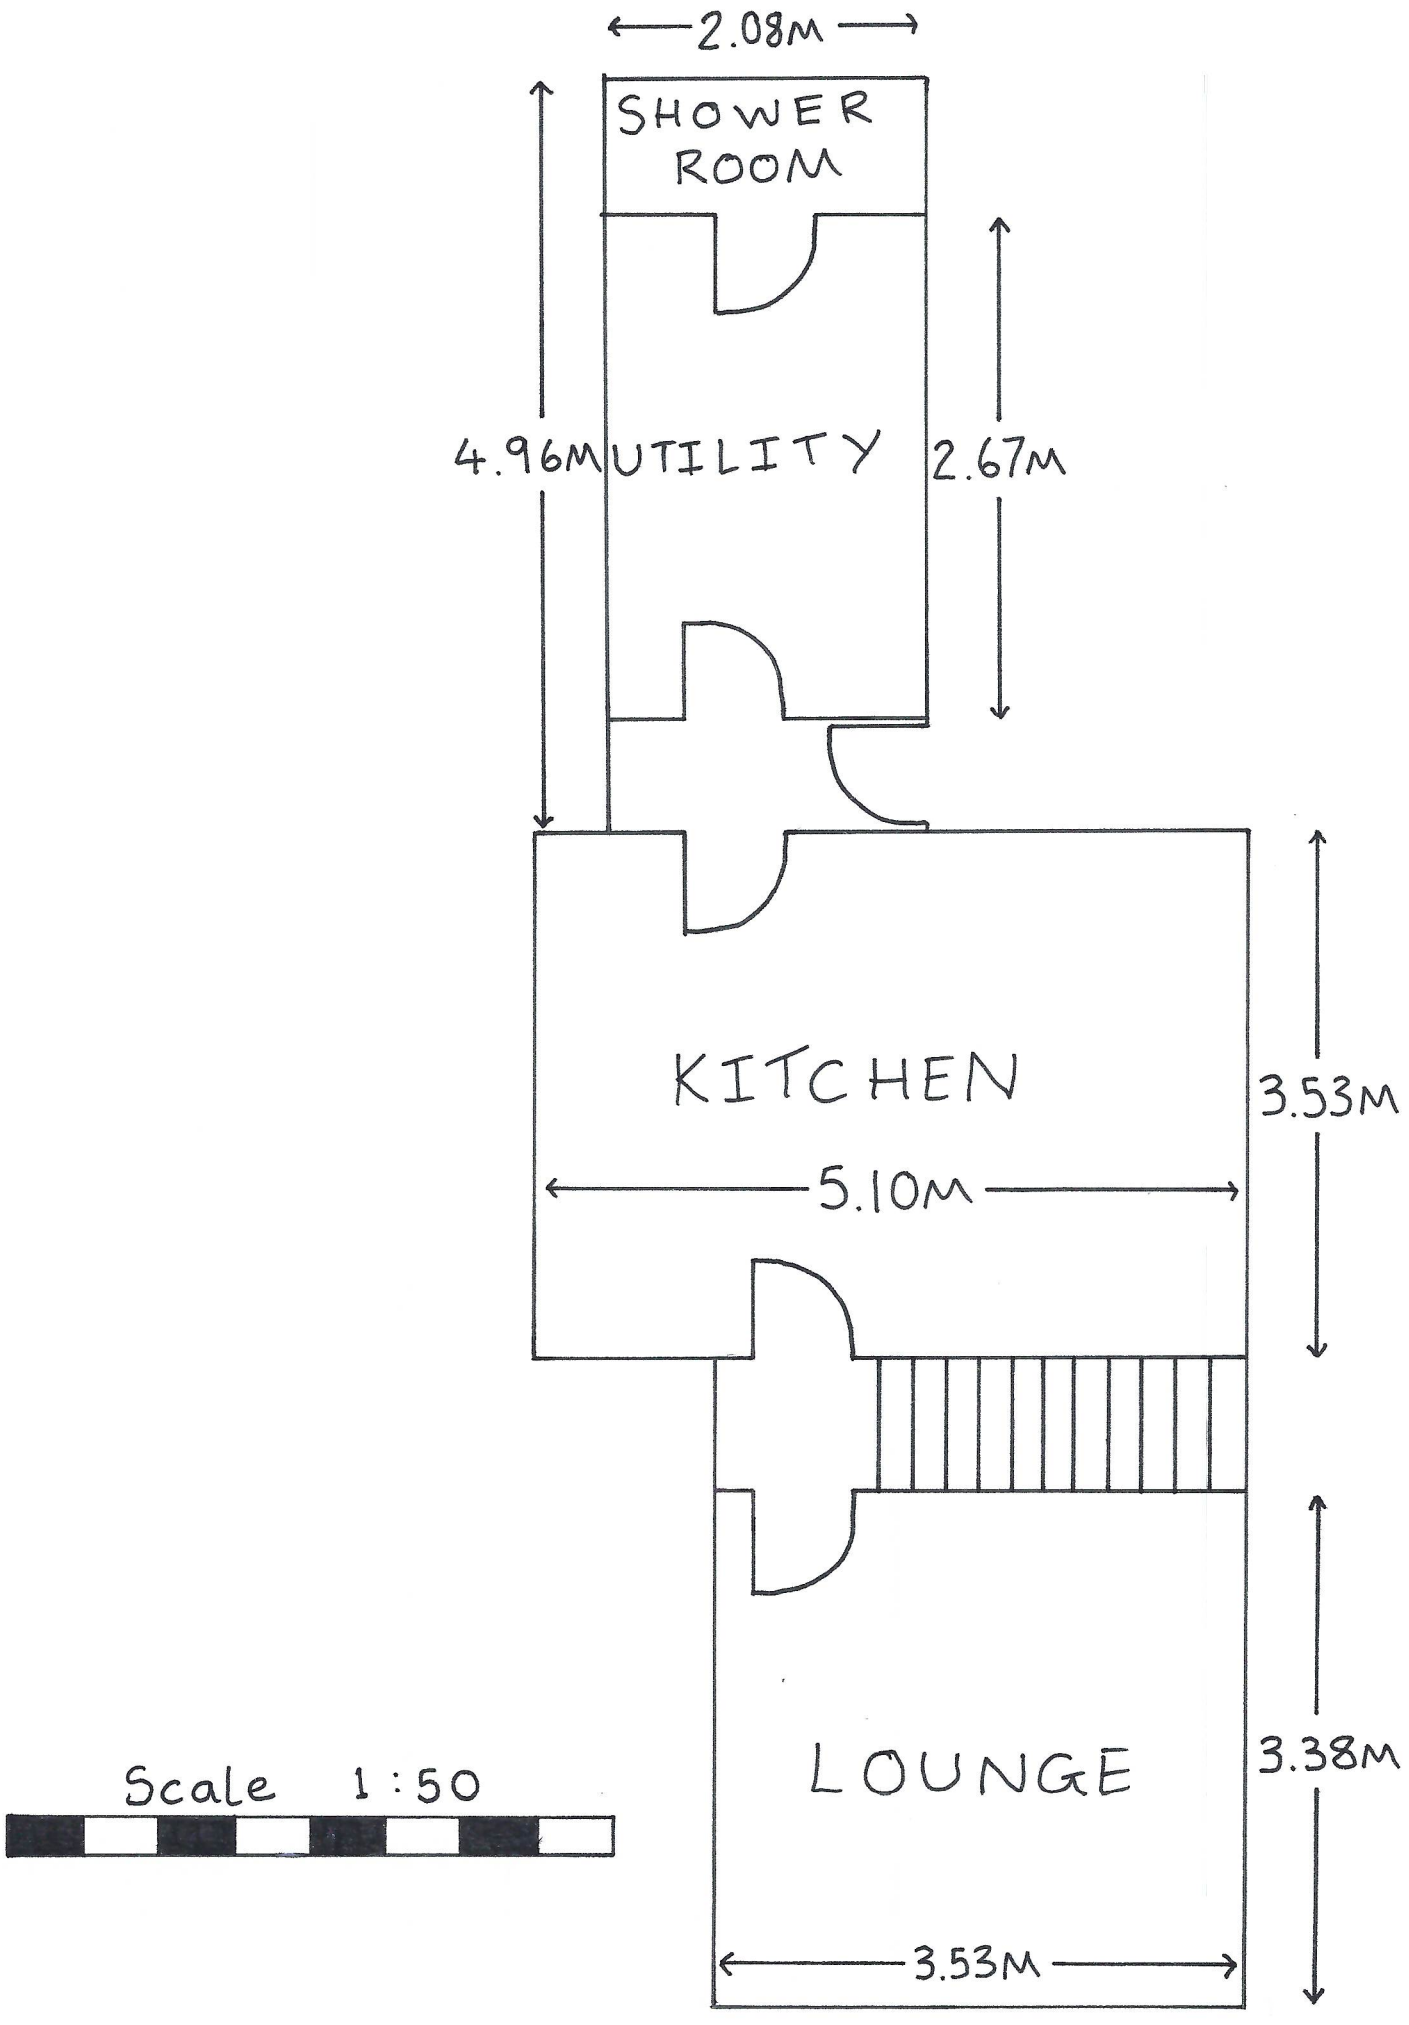
2.08M
SHOWER ROOM
4.96M
UTILITY
2.67M
KITCHEN
3.53M
5.10M
LOUNGE
3.38M
3.53M
Scale 1:50

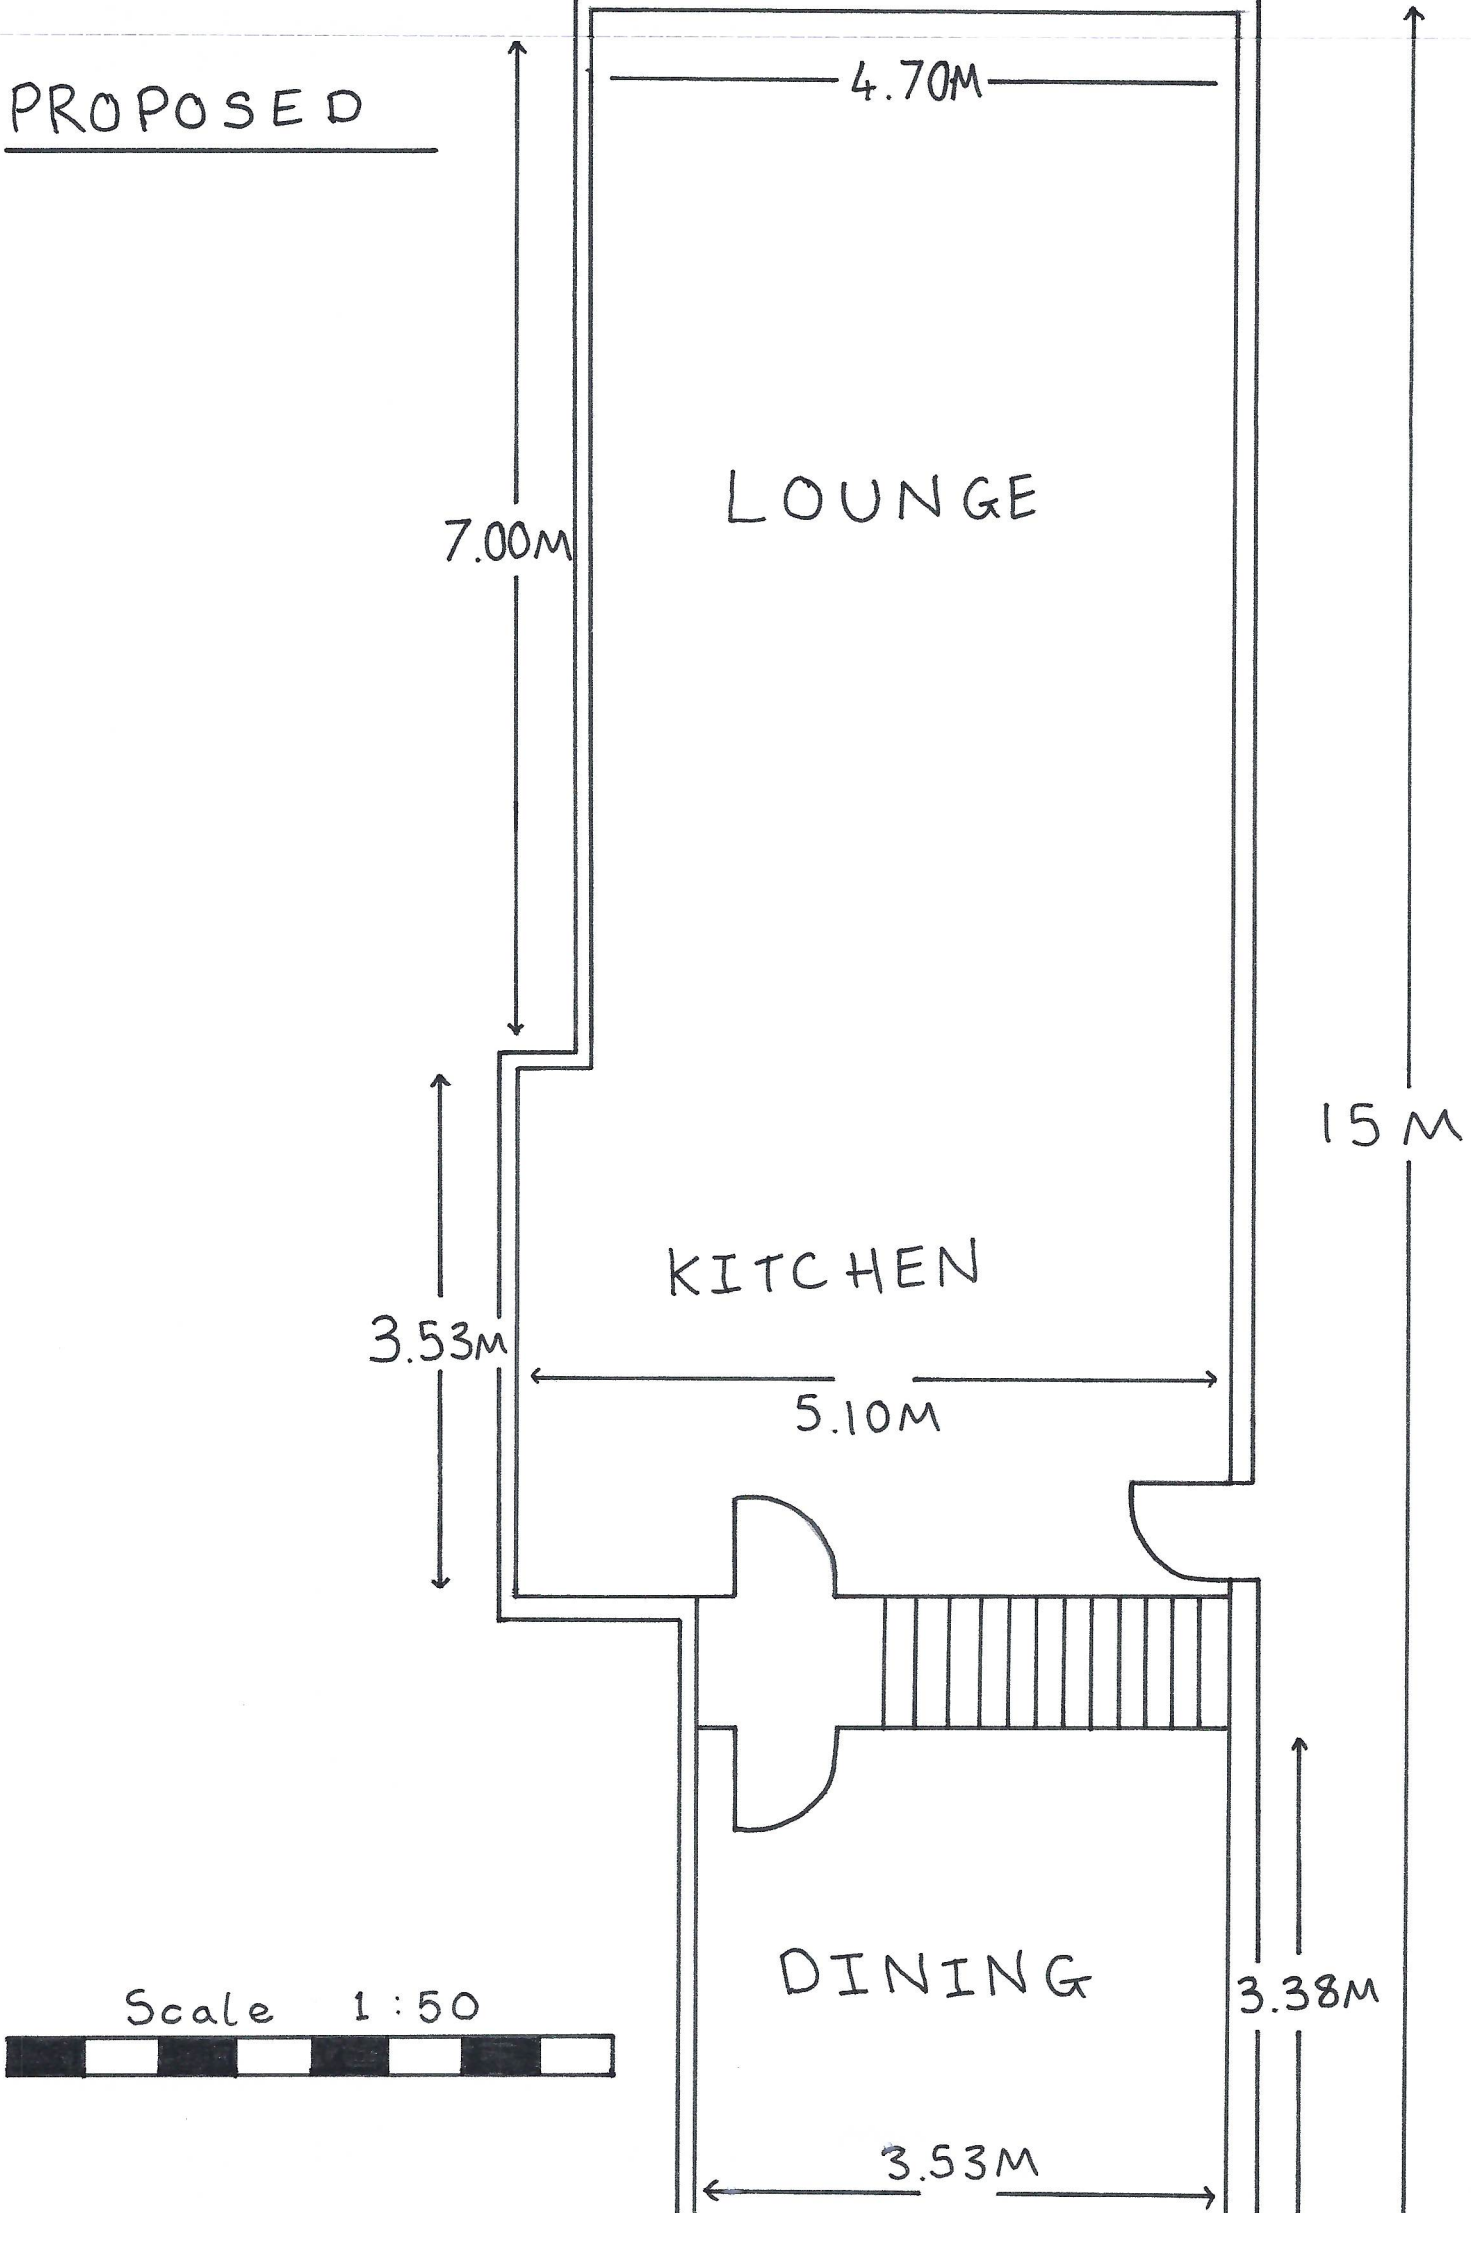
PROPOSED
4.70M
7.00M
LOUNGE
15 M
KITCHEN
3.53M
5.10M
DINING
3.38M
3.53M
Scale 1:50