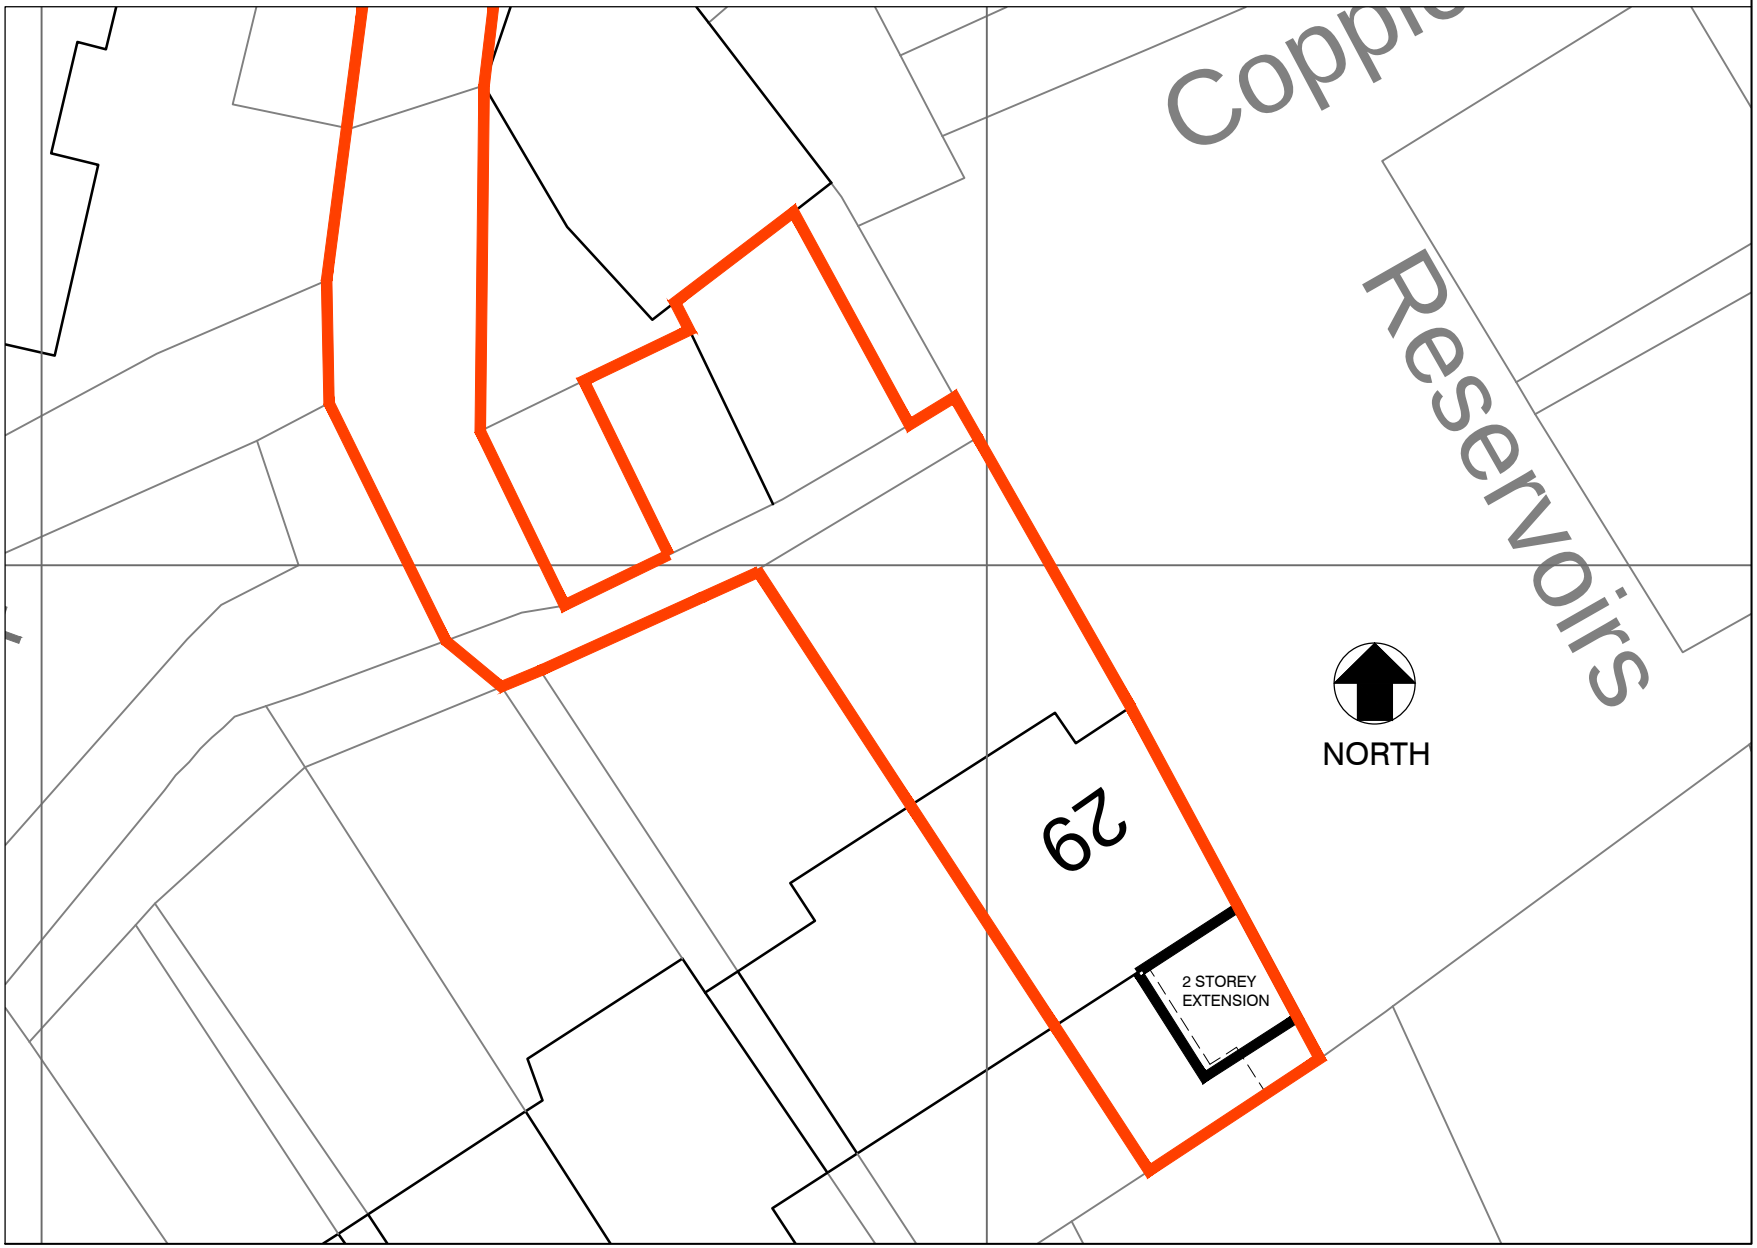

Client : Mrs.J.Grace

Job: 29, Brookside
Belper, DE56 1UR

Drawing:
Block Plan

Scale : 1:200 @ A4

Date : Nov 2020

Dwg.no: JGBS SP 02 A