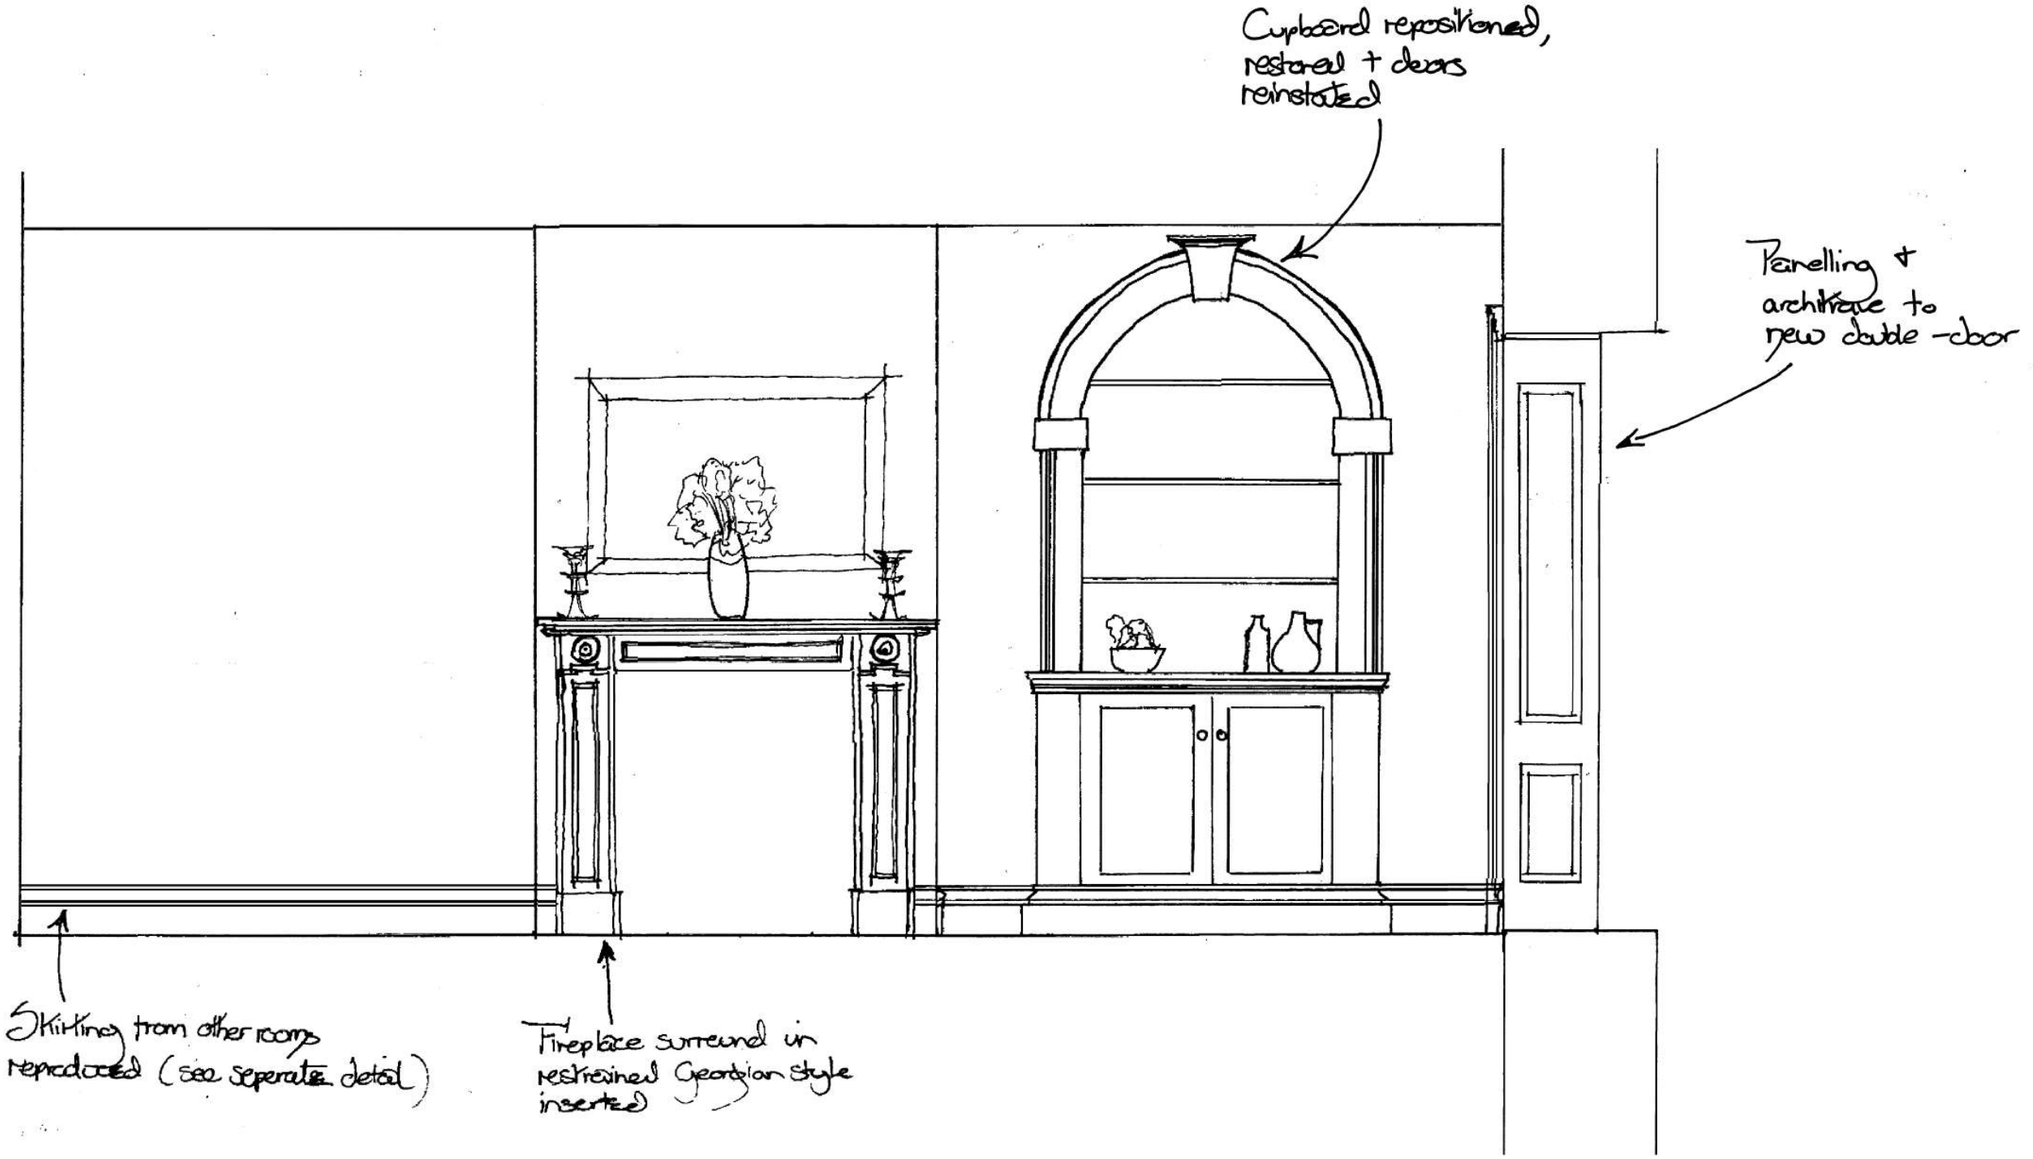


- Sketch Section thro' Dining Room · Highfield Farm · Holbrooke
- Scale 1:20 · November 2020 · G Henshaw
- 2314-217 ·