VIEW 7-1

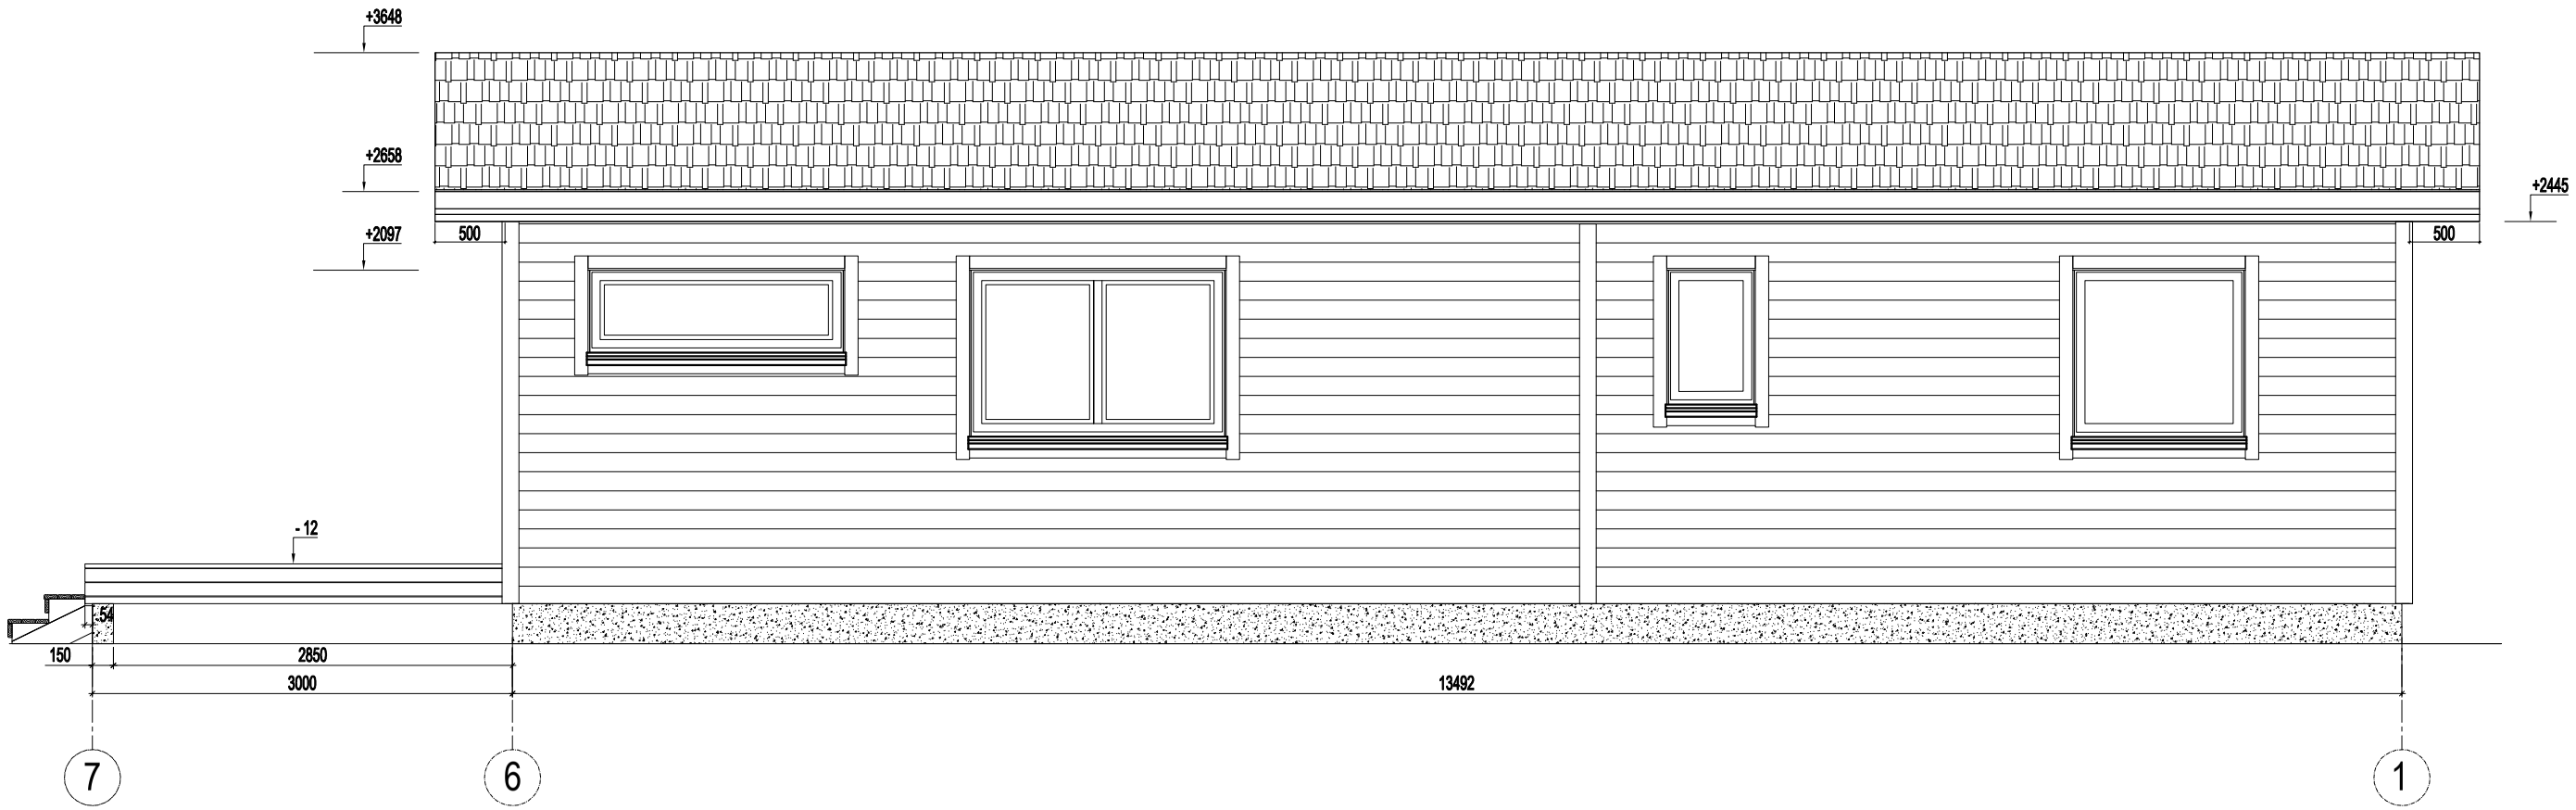

Muudatus	Teostaja	Ver.	
Projekt ANN`S HOUSE	Projekteerija K.Sutt	Ver. 1	05.01.2
Joonis Elevation 7-1	Peaproj.	A3	1:50
	Proj.juht	Formaat	Mõõt