Section 1-7

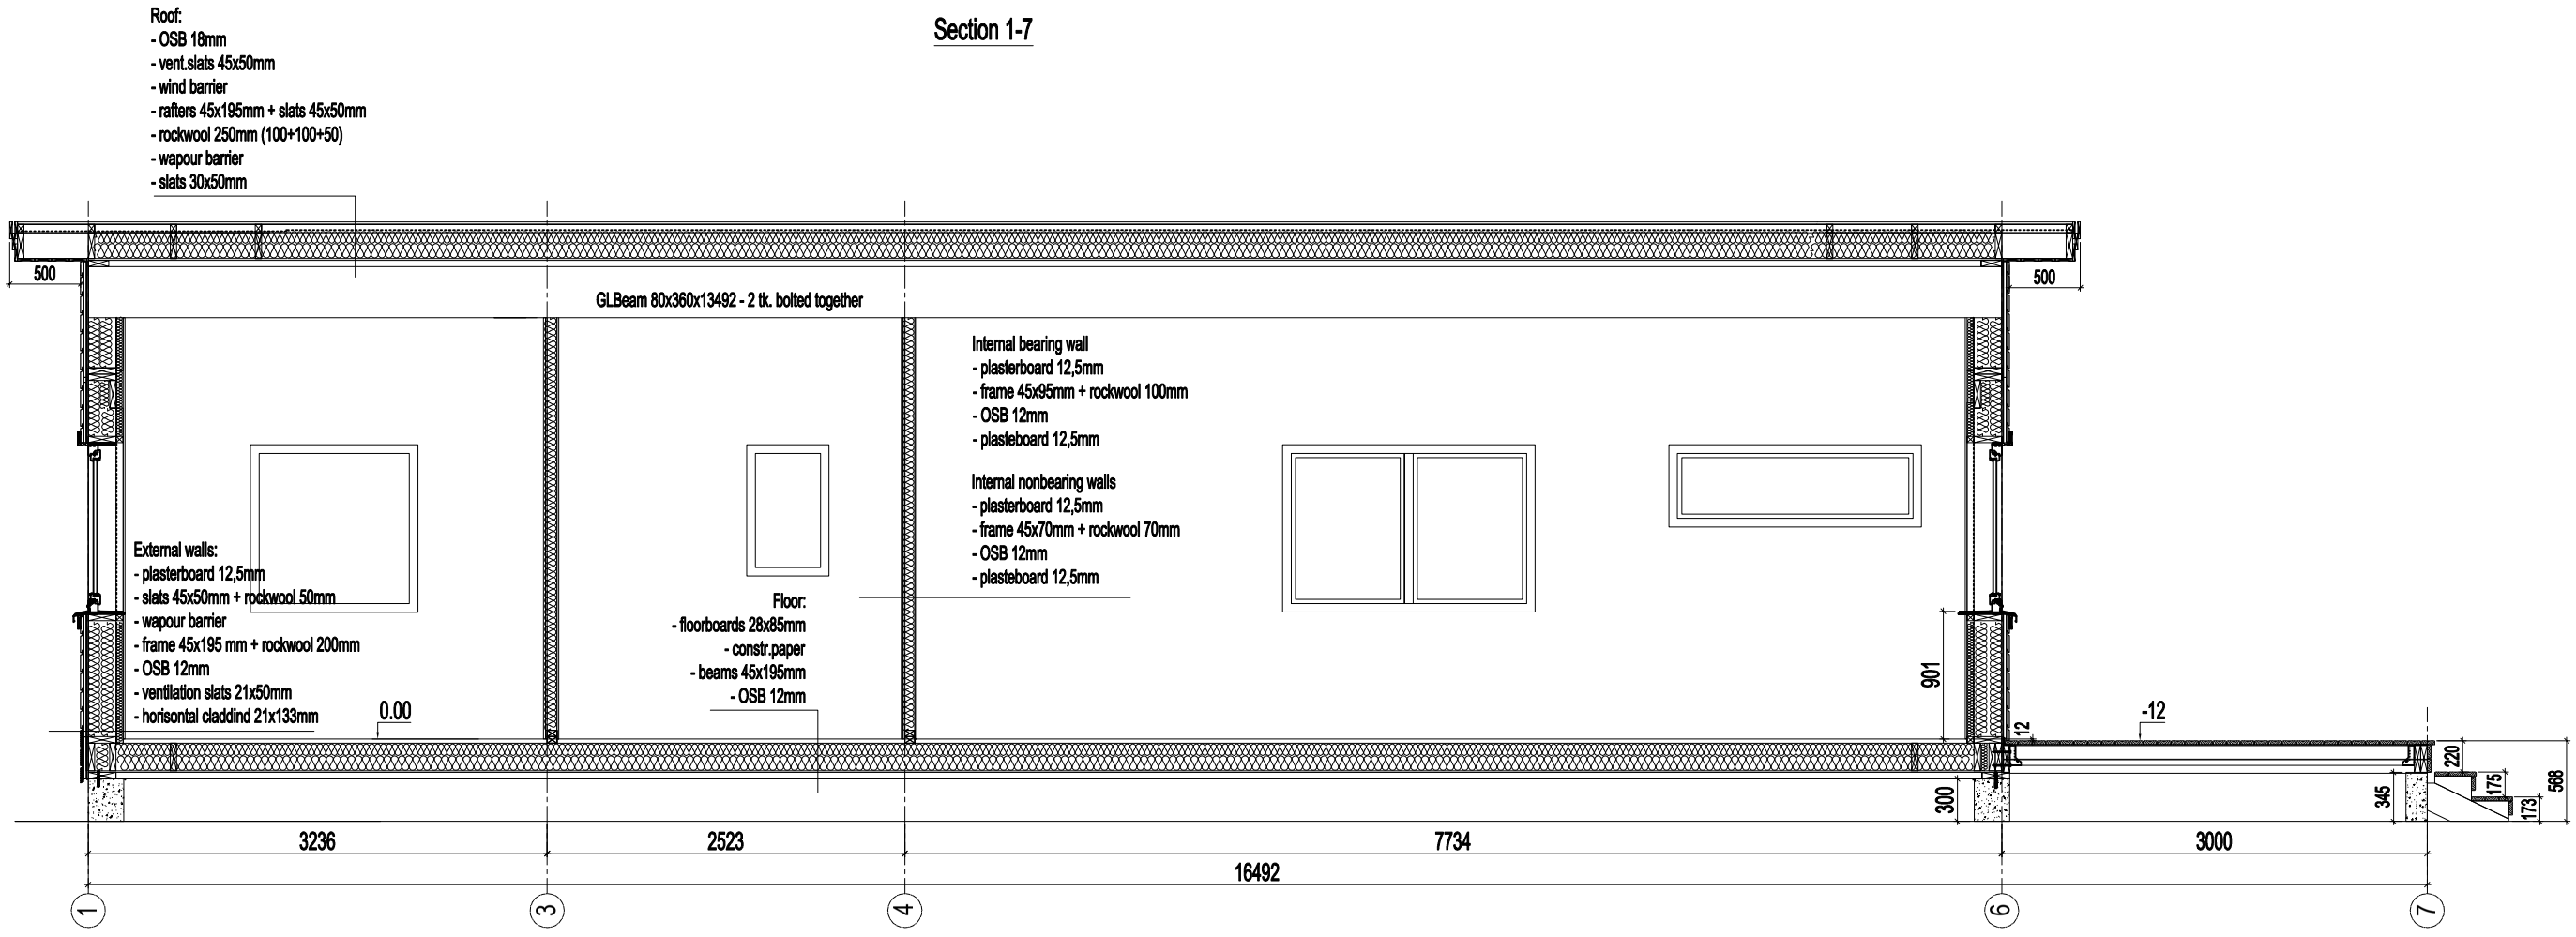

Muudatus		Teostaja	Ver.
Projekt	ANN`S HOUSE	Projekteerija K.Sutt	Ver. 1 / 05.01.2
Joonis	Section 1-7	Peaproj. / Proj.juht	A3 Formaat / 1:50 Mõõt