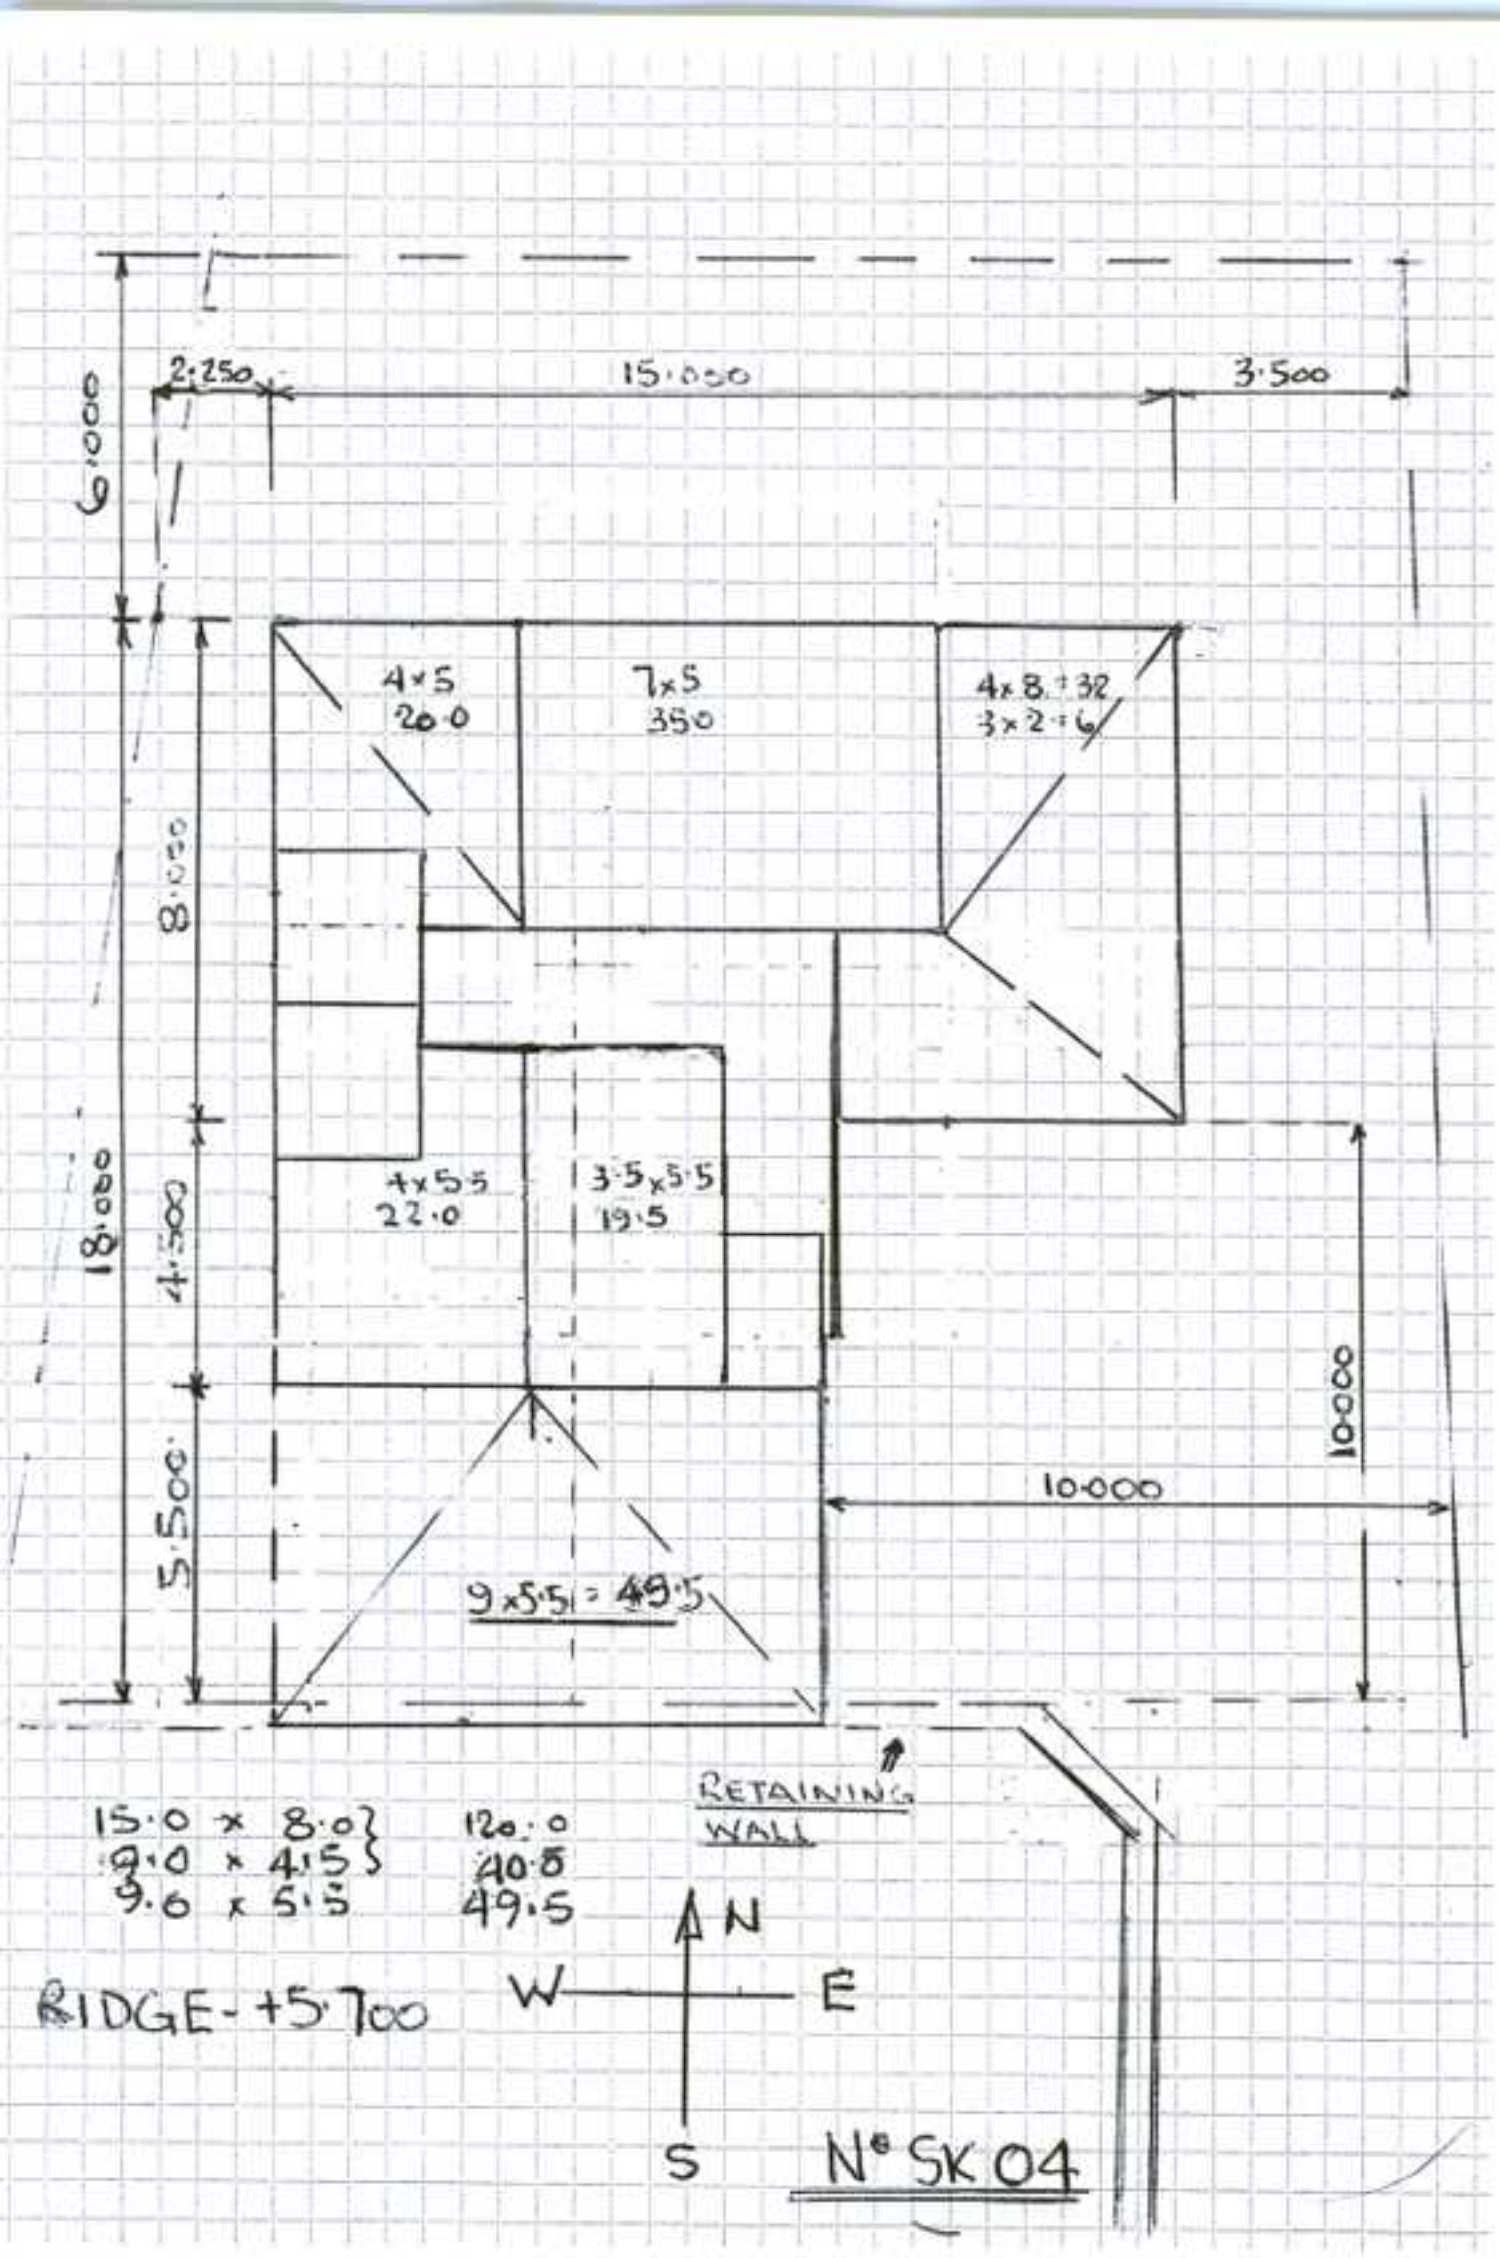

2·250
15·000
3·500
6·000
18·000
8·000
4·500
5·500
4×5
20·0
7×5
35·0
4×8 + 32
3×2 = 6
4×5·5
22·0
3·5×5·5
19·5
10·000
10·000
9×5·5 = 49·5
RETAINING WALL
15·0 × 8·0
9·0 × 4·5
9·6 × 5·5
120·0
40·5
49·5
RIDGE - +5·700
N
W
E
S
N° SK 04