GO WILD IN WIRKSWORTH CHANGING PLACE.

PLAN.

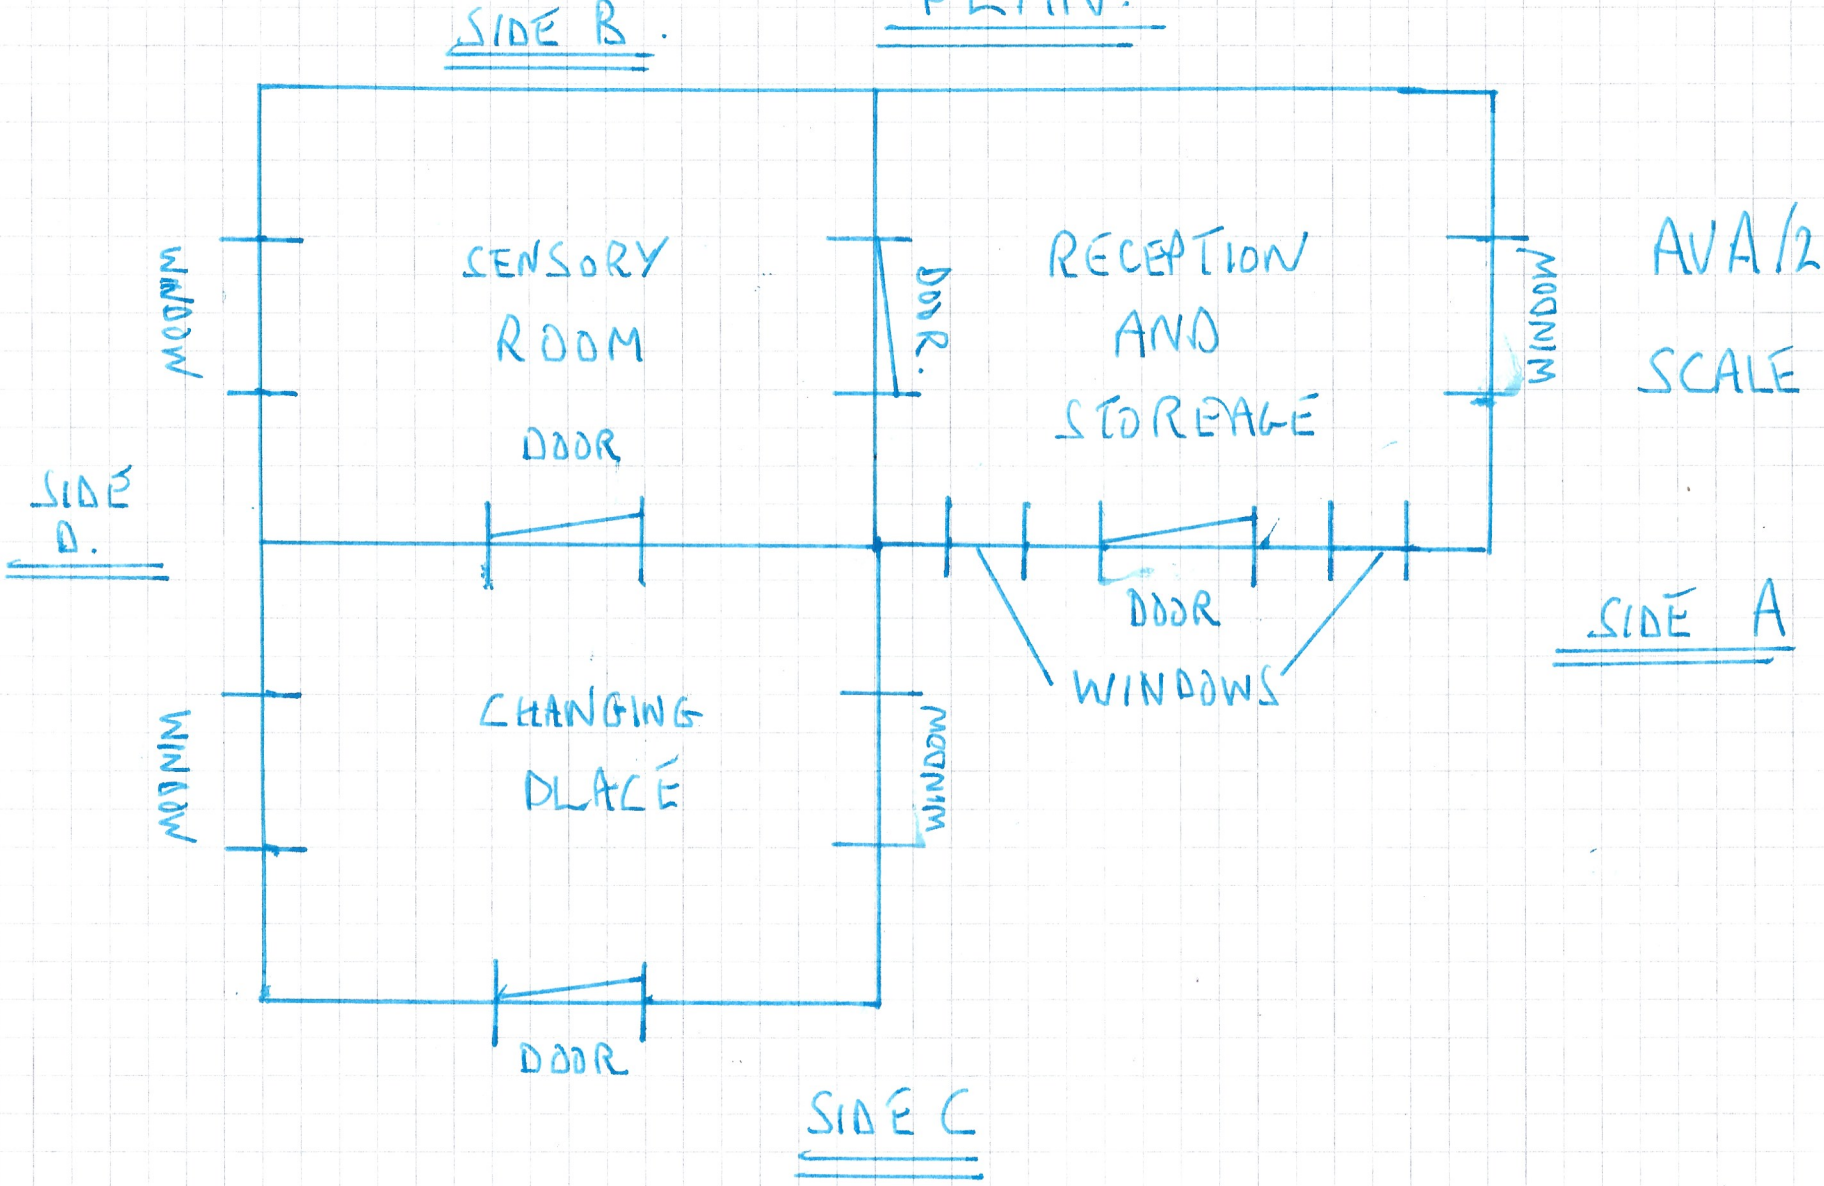

AVA/2021/0031

SCALE 1:50.

SIDE A.

AVA/2021/0031

SCALE 1:50.

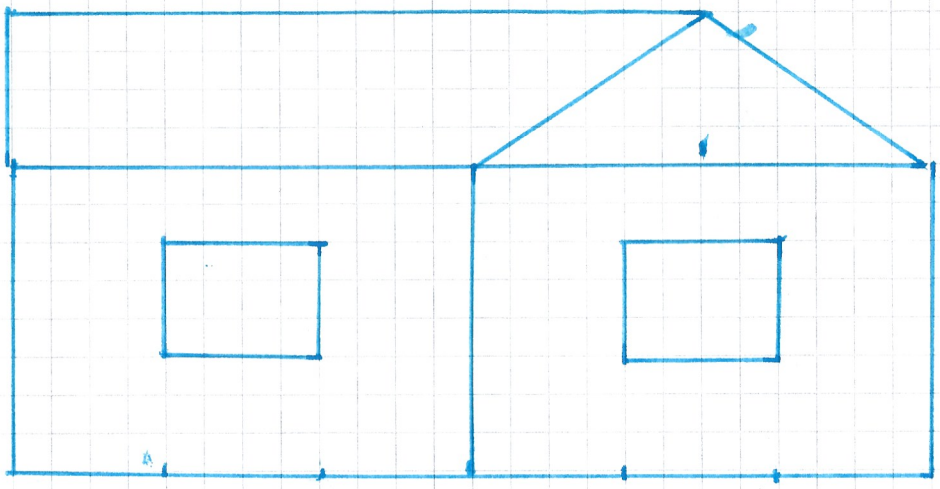

SIDE B.

AVA/2021/0031

SCALE 1:50.

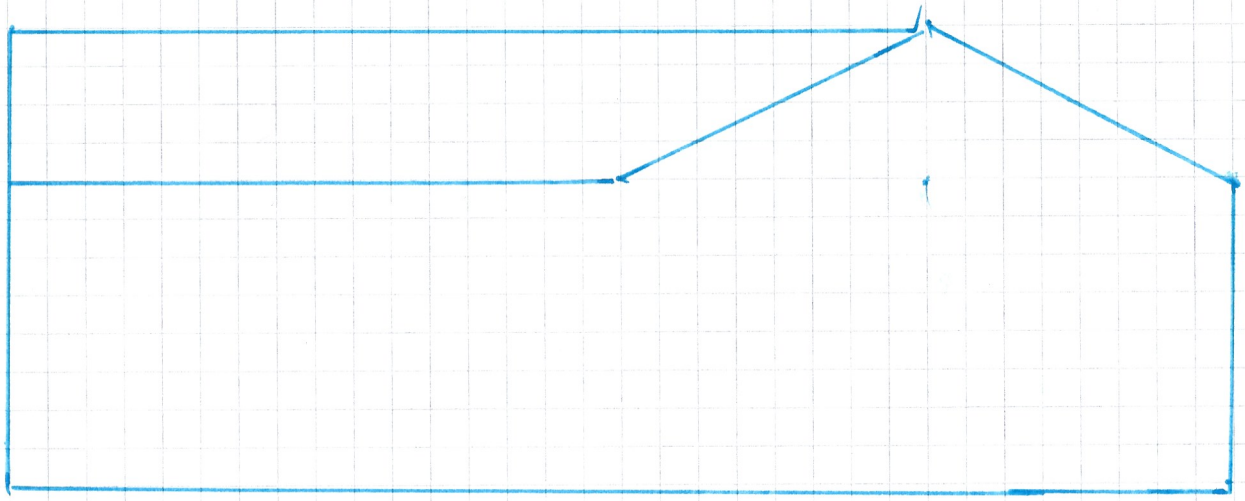

SIDE C.

AVA/2021/0031

SCALE 1:50

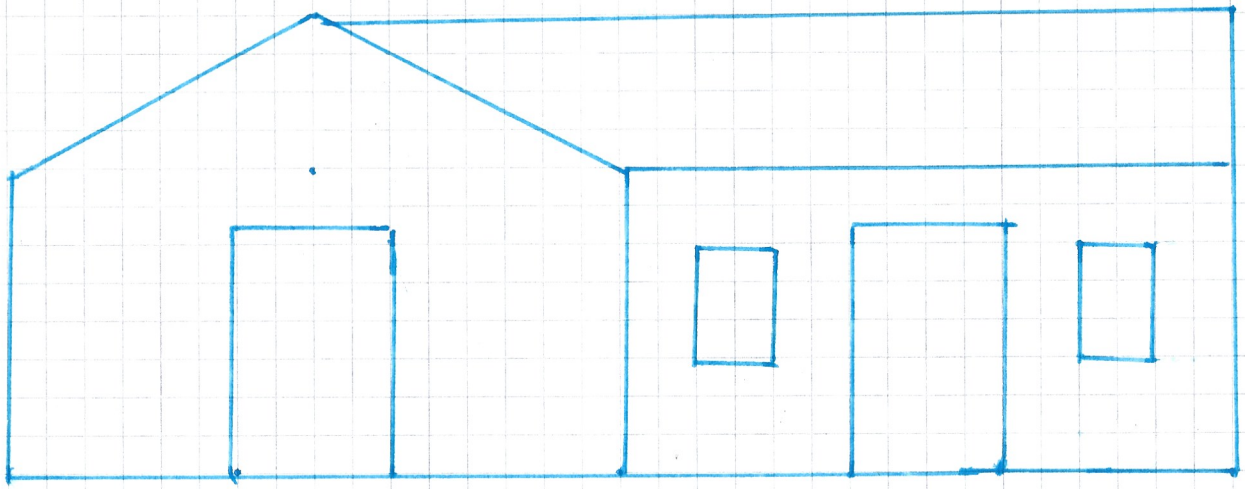

SIDE D.

AVA/2021/0031

SCALE 1:50.

