


7 Field Lane, Belper, DE56 1DE

FRONT ELEVATION

Scale 1:50 @ A4

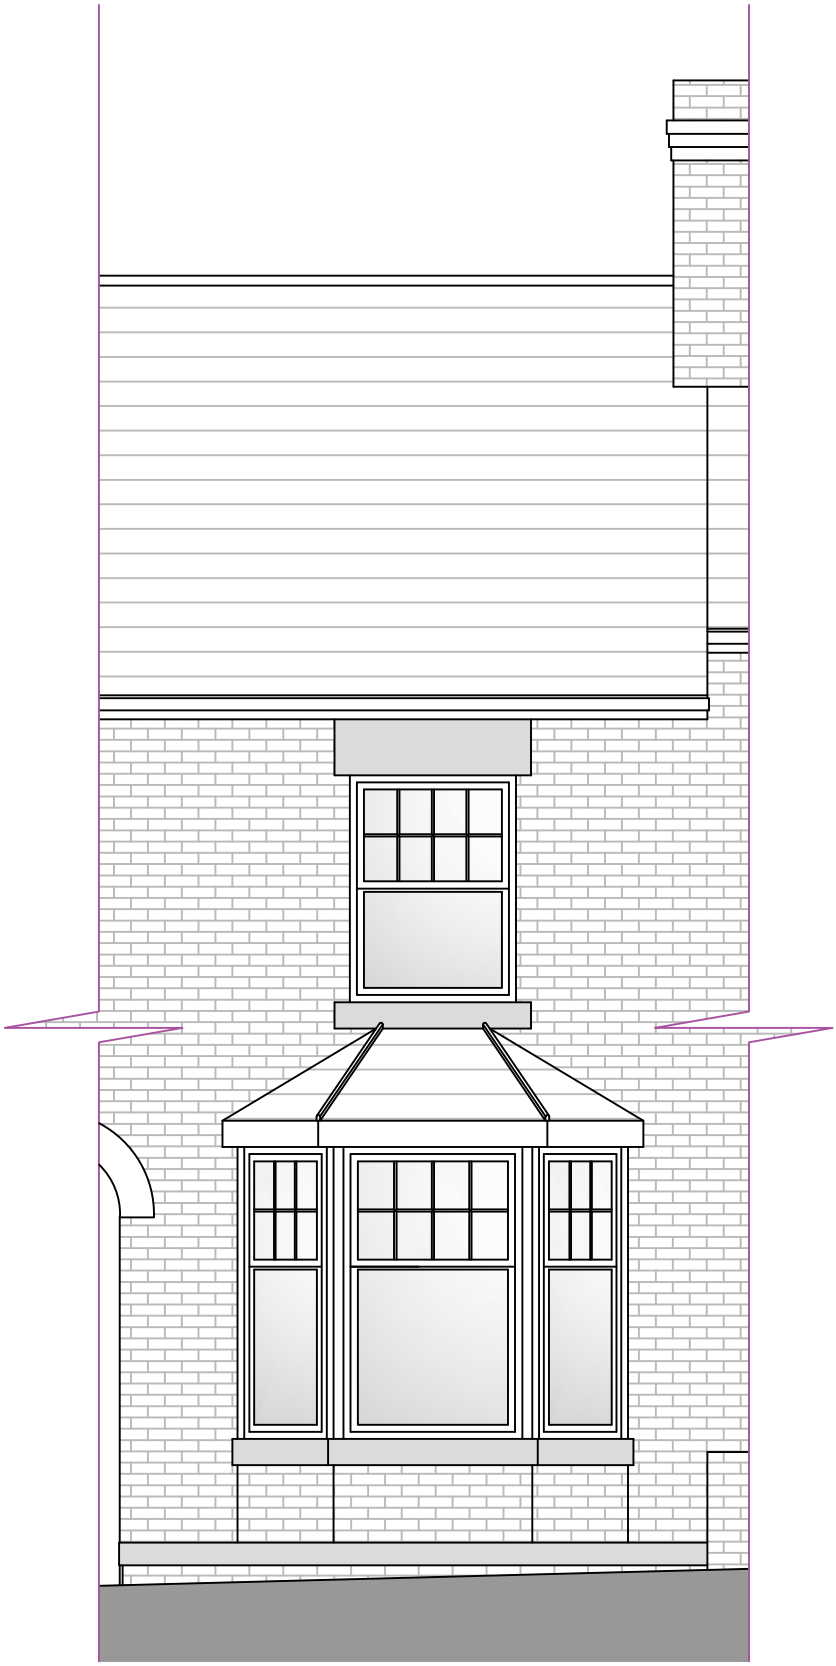