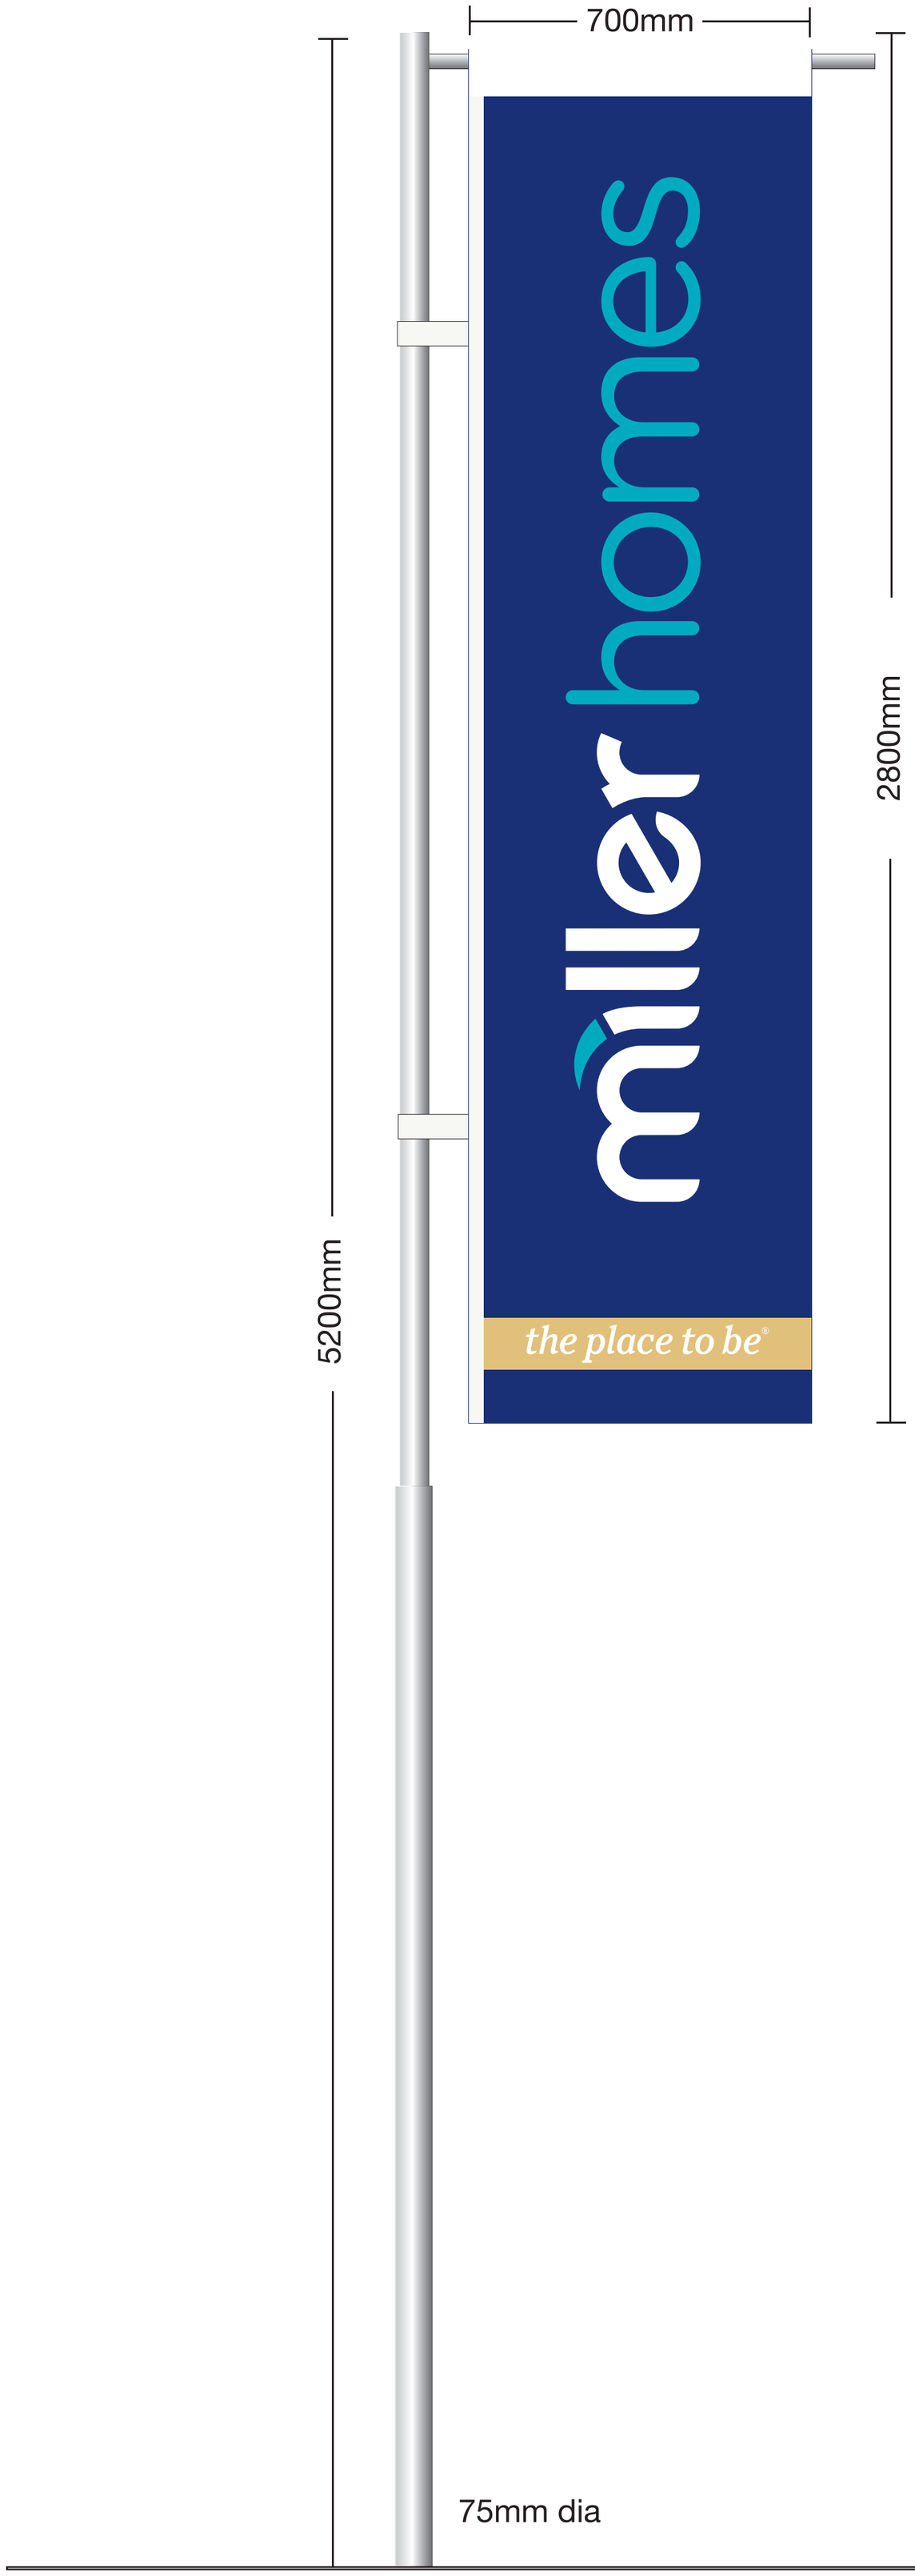

SCALE 1:10 AT A2