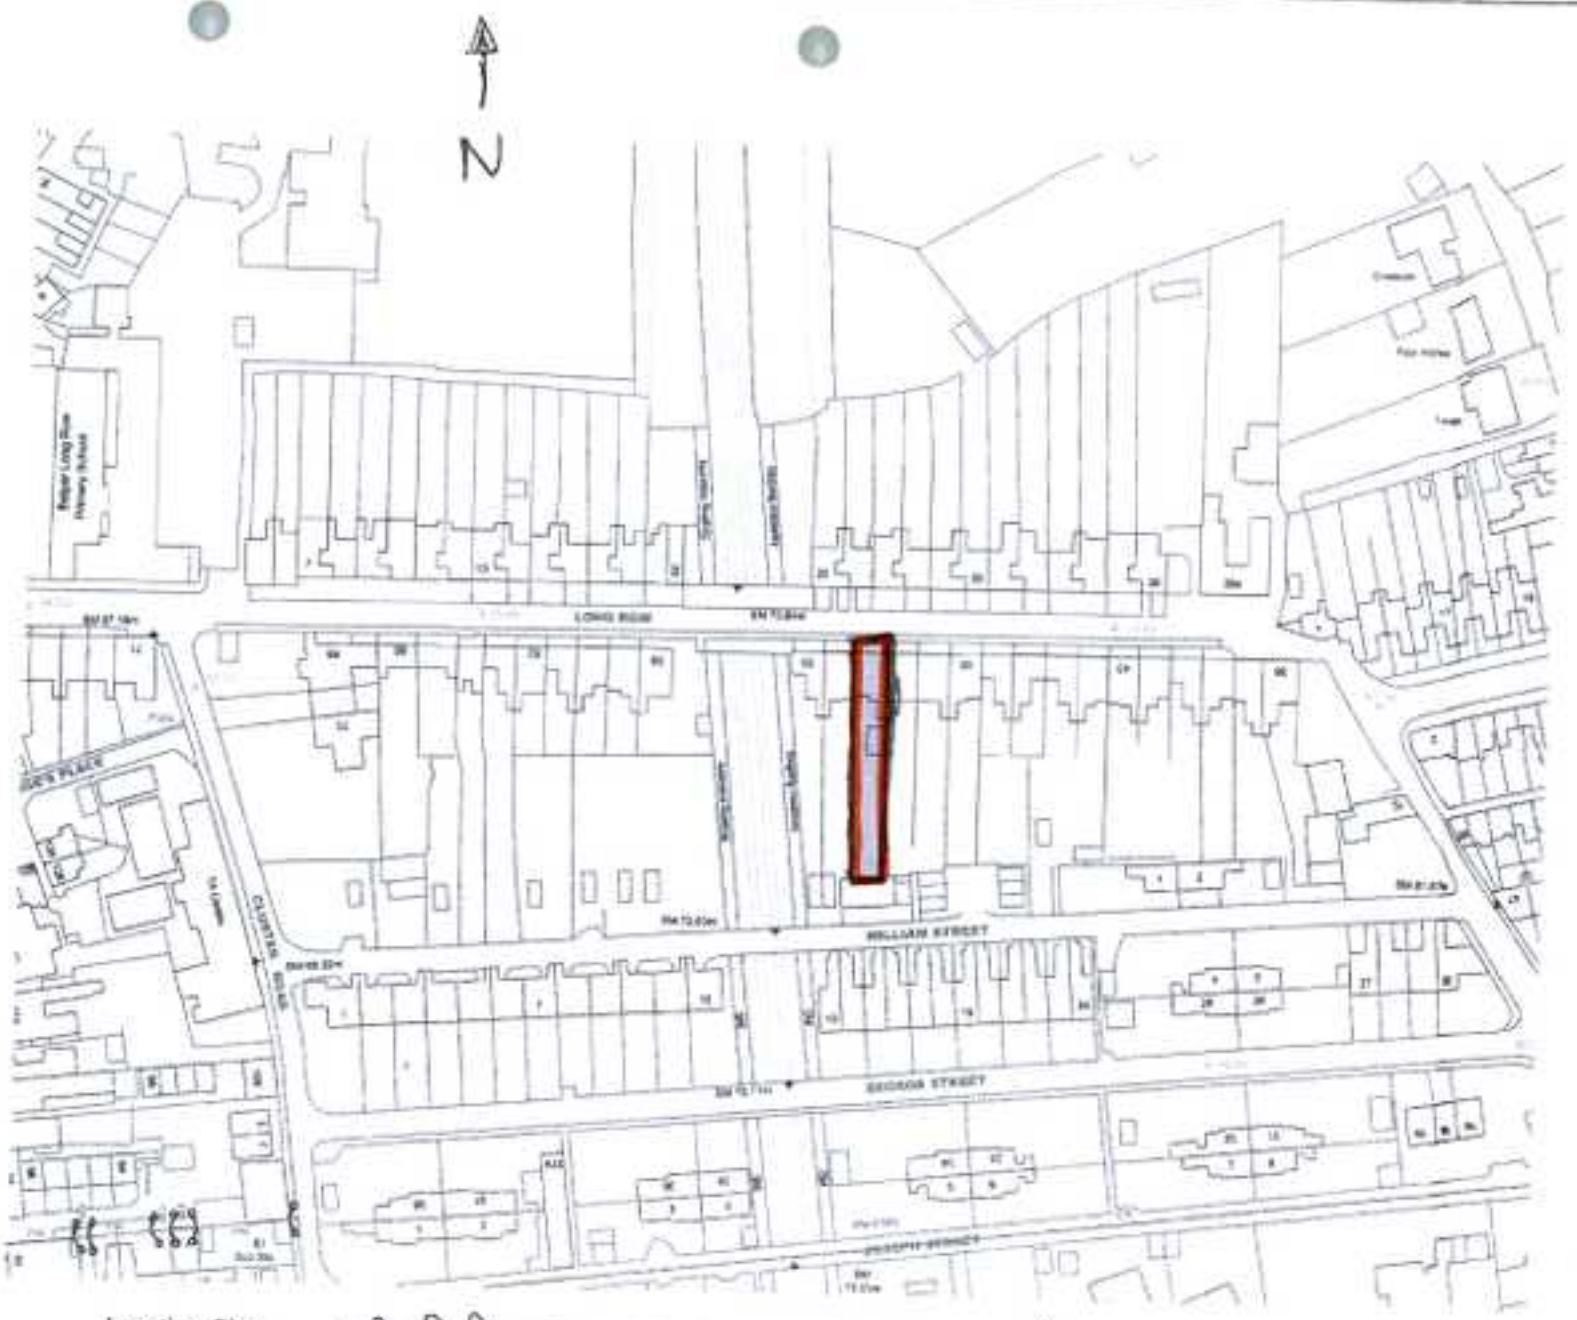

Location Plan.
(Scale 1:1000).

MR. P. PETRAITIS 51, LONG ROW
BELPER DE56 1DS