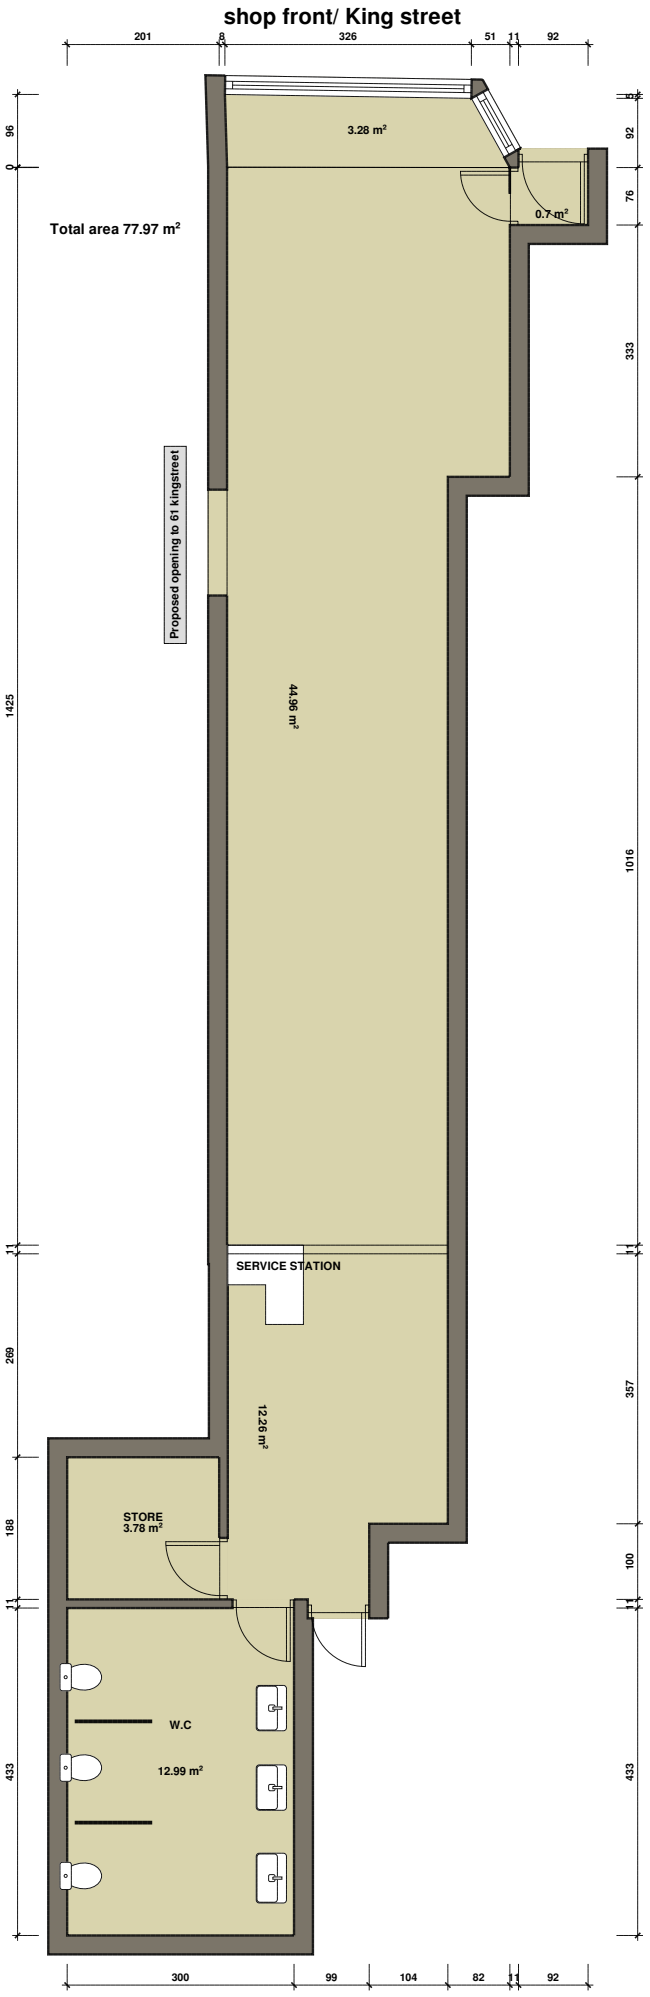

shop front/ King street
201
8
326
51
11
92
96
0
3.28 m²
92
76
0.7 m²
Total area 77.97 m²
333
Proposed opening to 61 kingstreet
1425
44.96 m²
1016
11
11
SERVICE STATION
269
12.26 m²
357
STORE
3.78 m²
188
100
11
11
W.C
12.99 m²
433
433
300
99
104
82
11
92

1 : 100