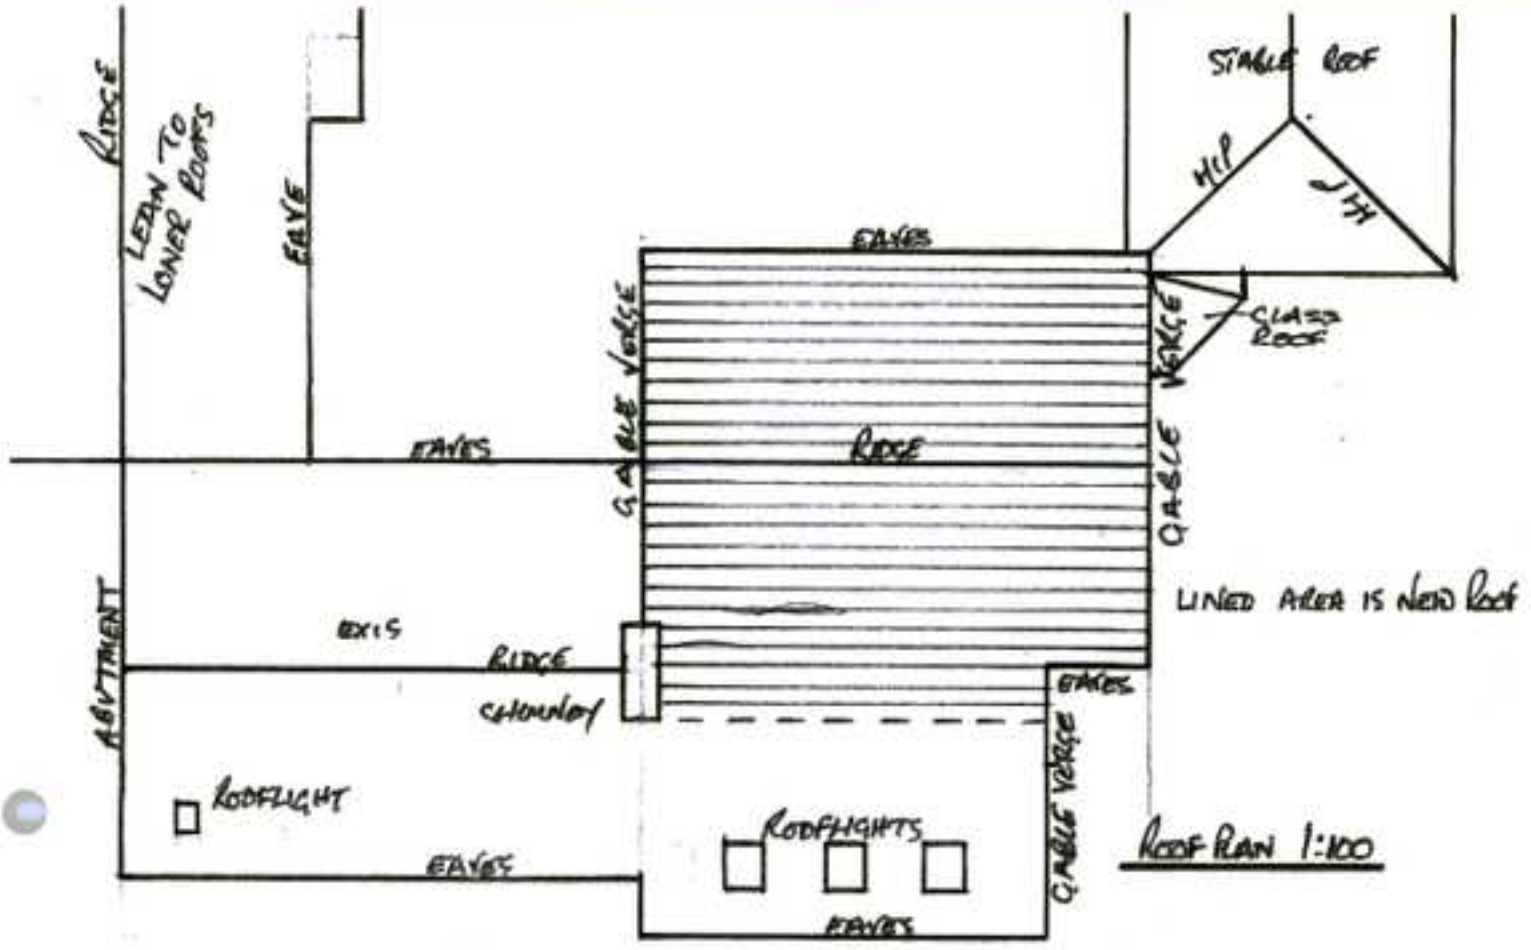

ROOF PLAN 1:100

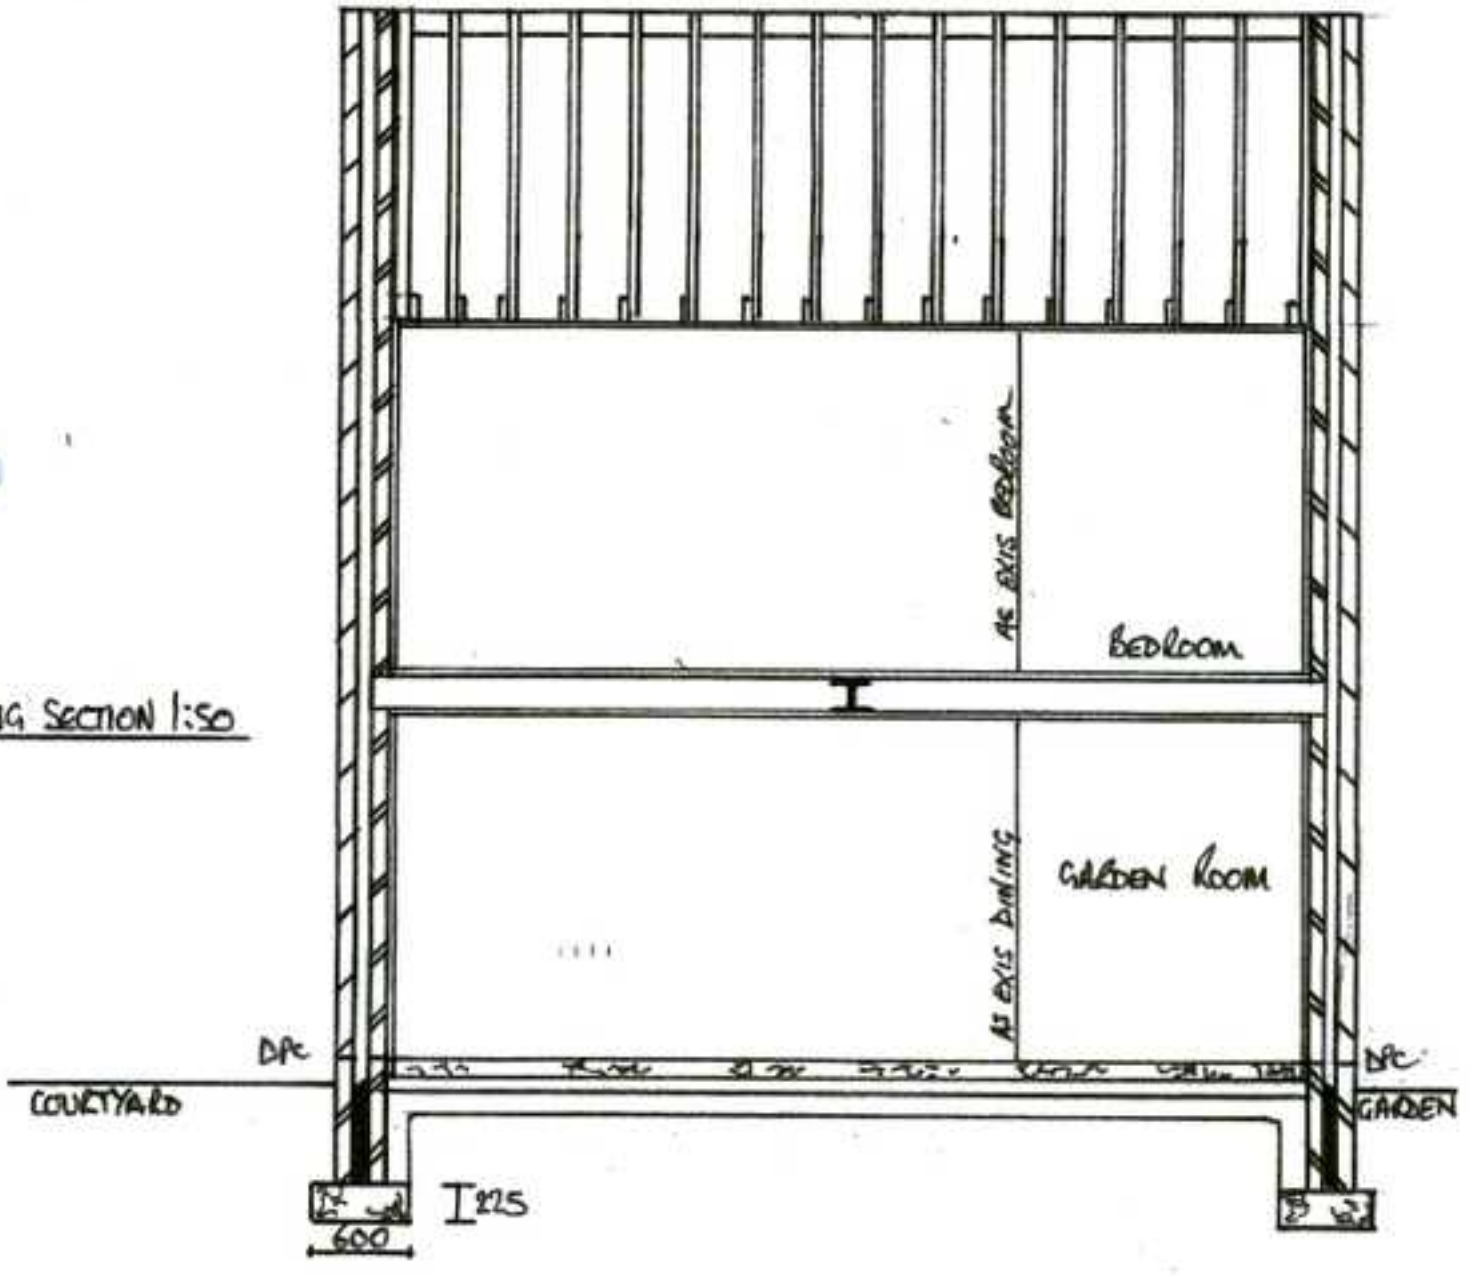

LONG SECTION 1:50