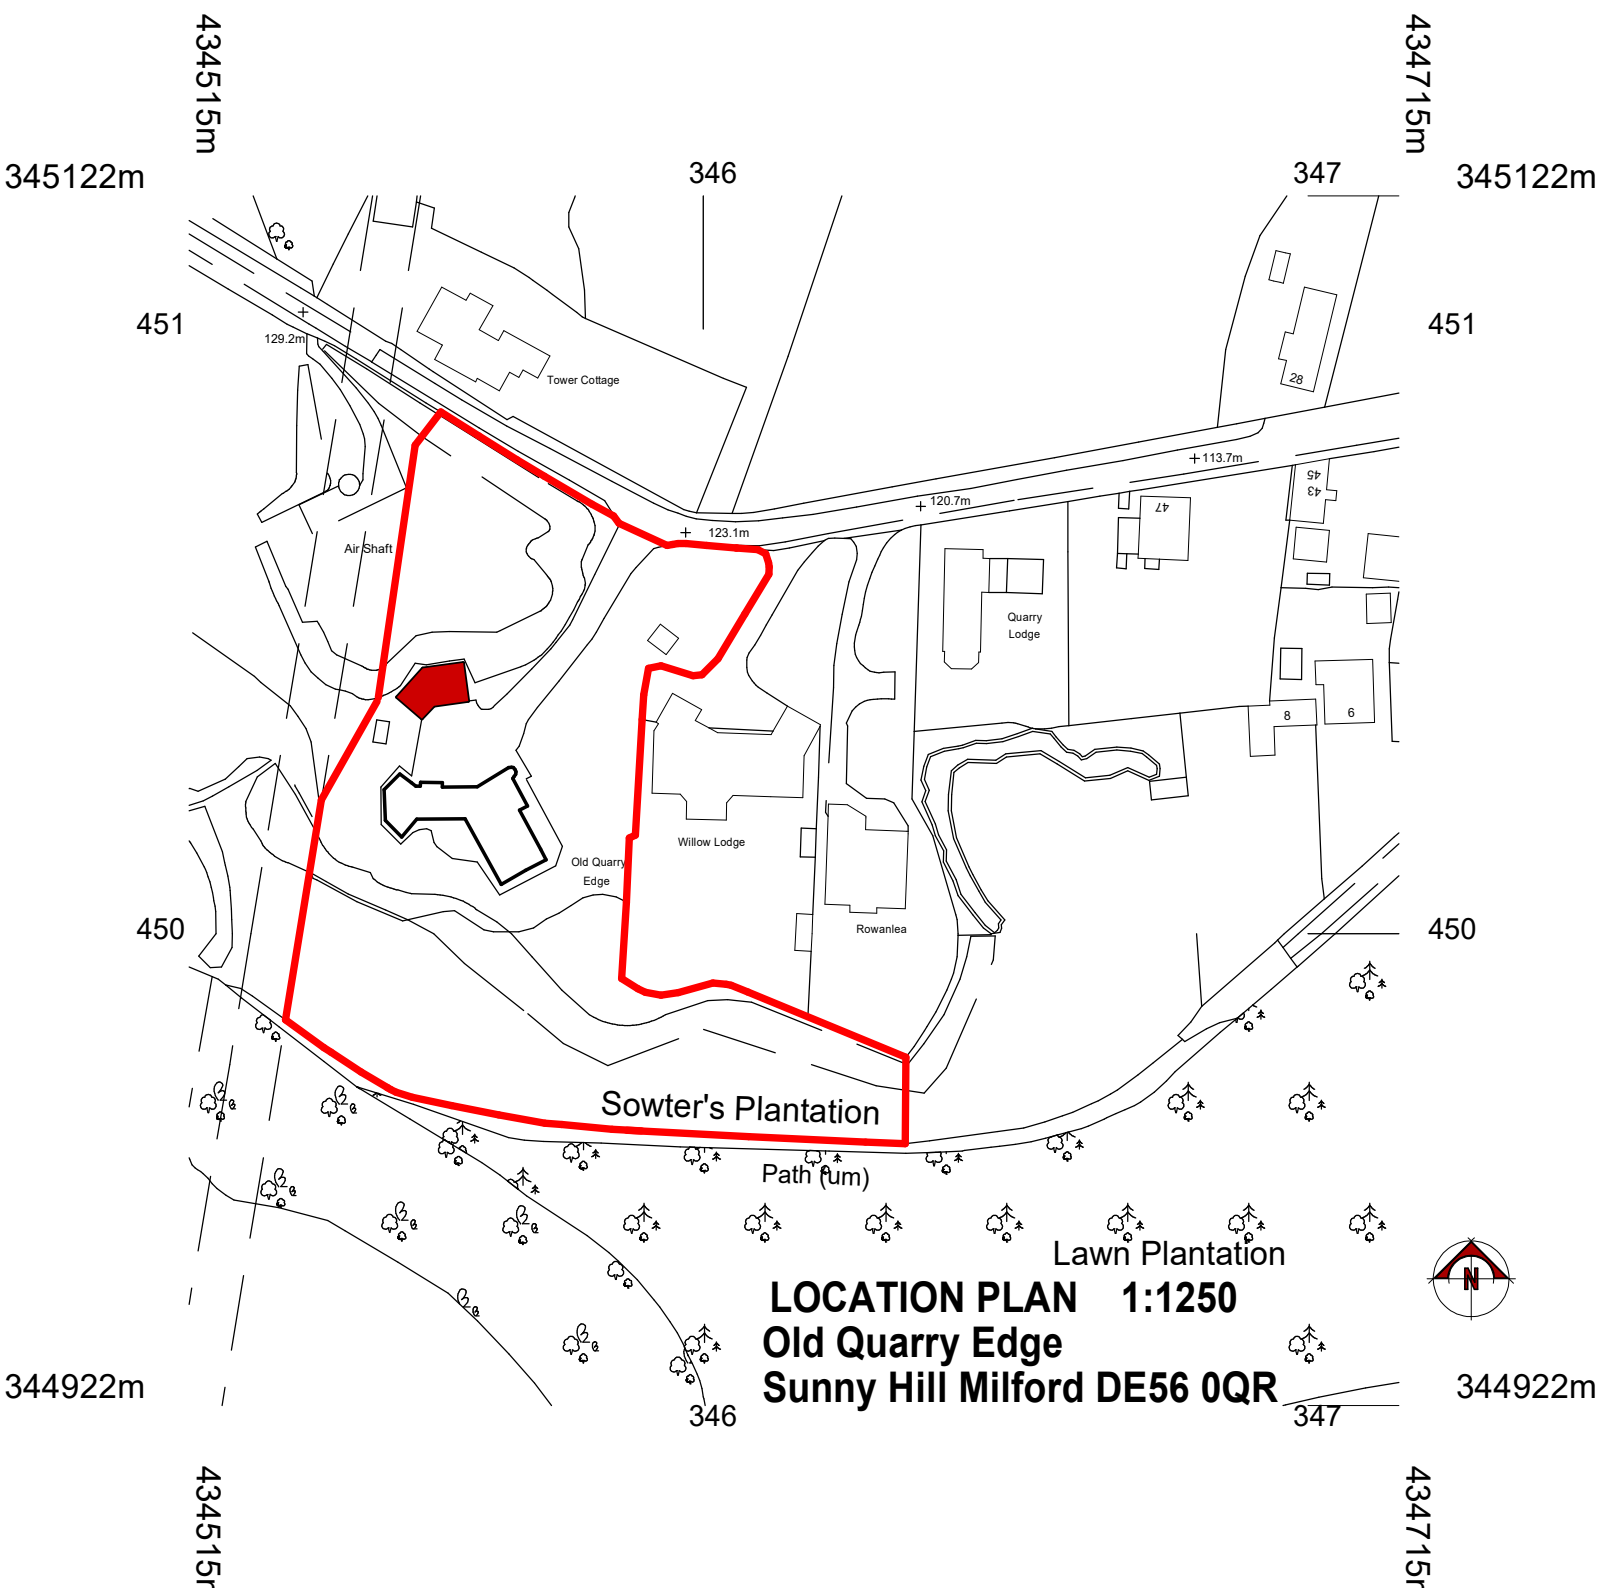

434515m
434715m
345122m
346
347
345122m
451
451
129.2m
Tower Cottage
28
+113.7m
120.7m
123.1m
Air Shaft
47
43
45
Quarry
Lodge
8
6
Willow Lodge
Old Quarry
Edge
Rowanlea
450
450
Sowter's Plantation
Path (um)
Lawn Plantation
N
LOCATION PLAN 1:1250
Old Quarry Edge
Sunny Hill Milford DE56 0QR
344922m
346
347
344922m
434515m
434715m