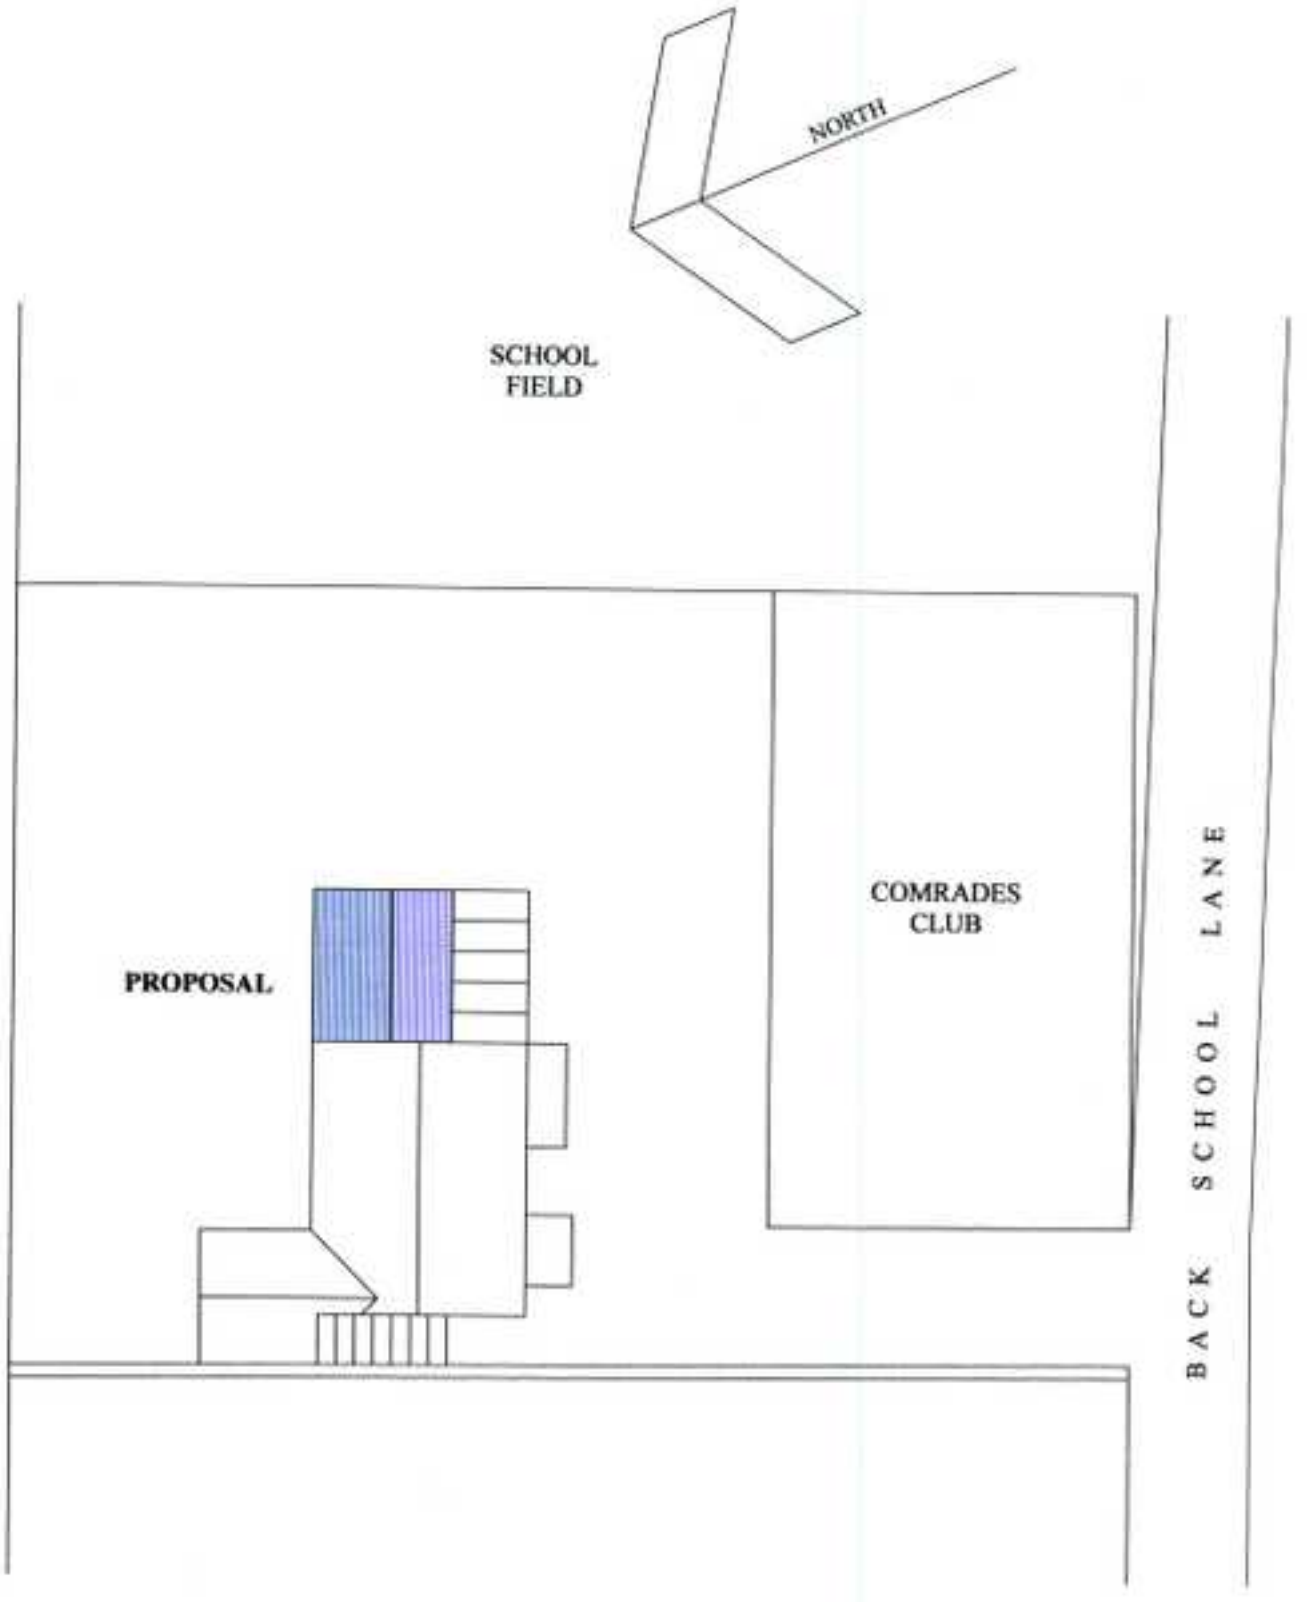


SITE PLAN
Scale 1 : 250