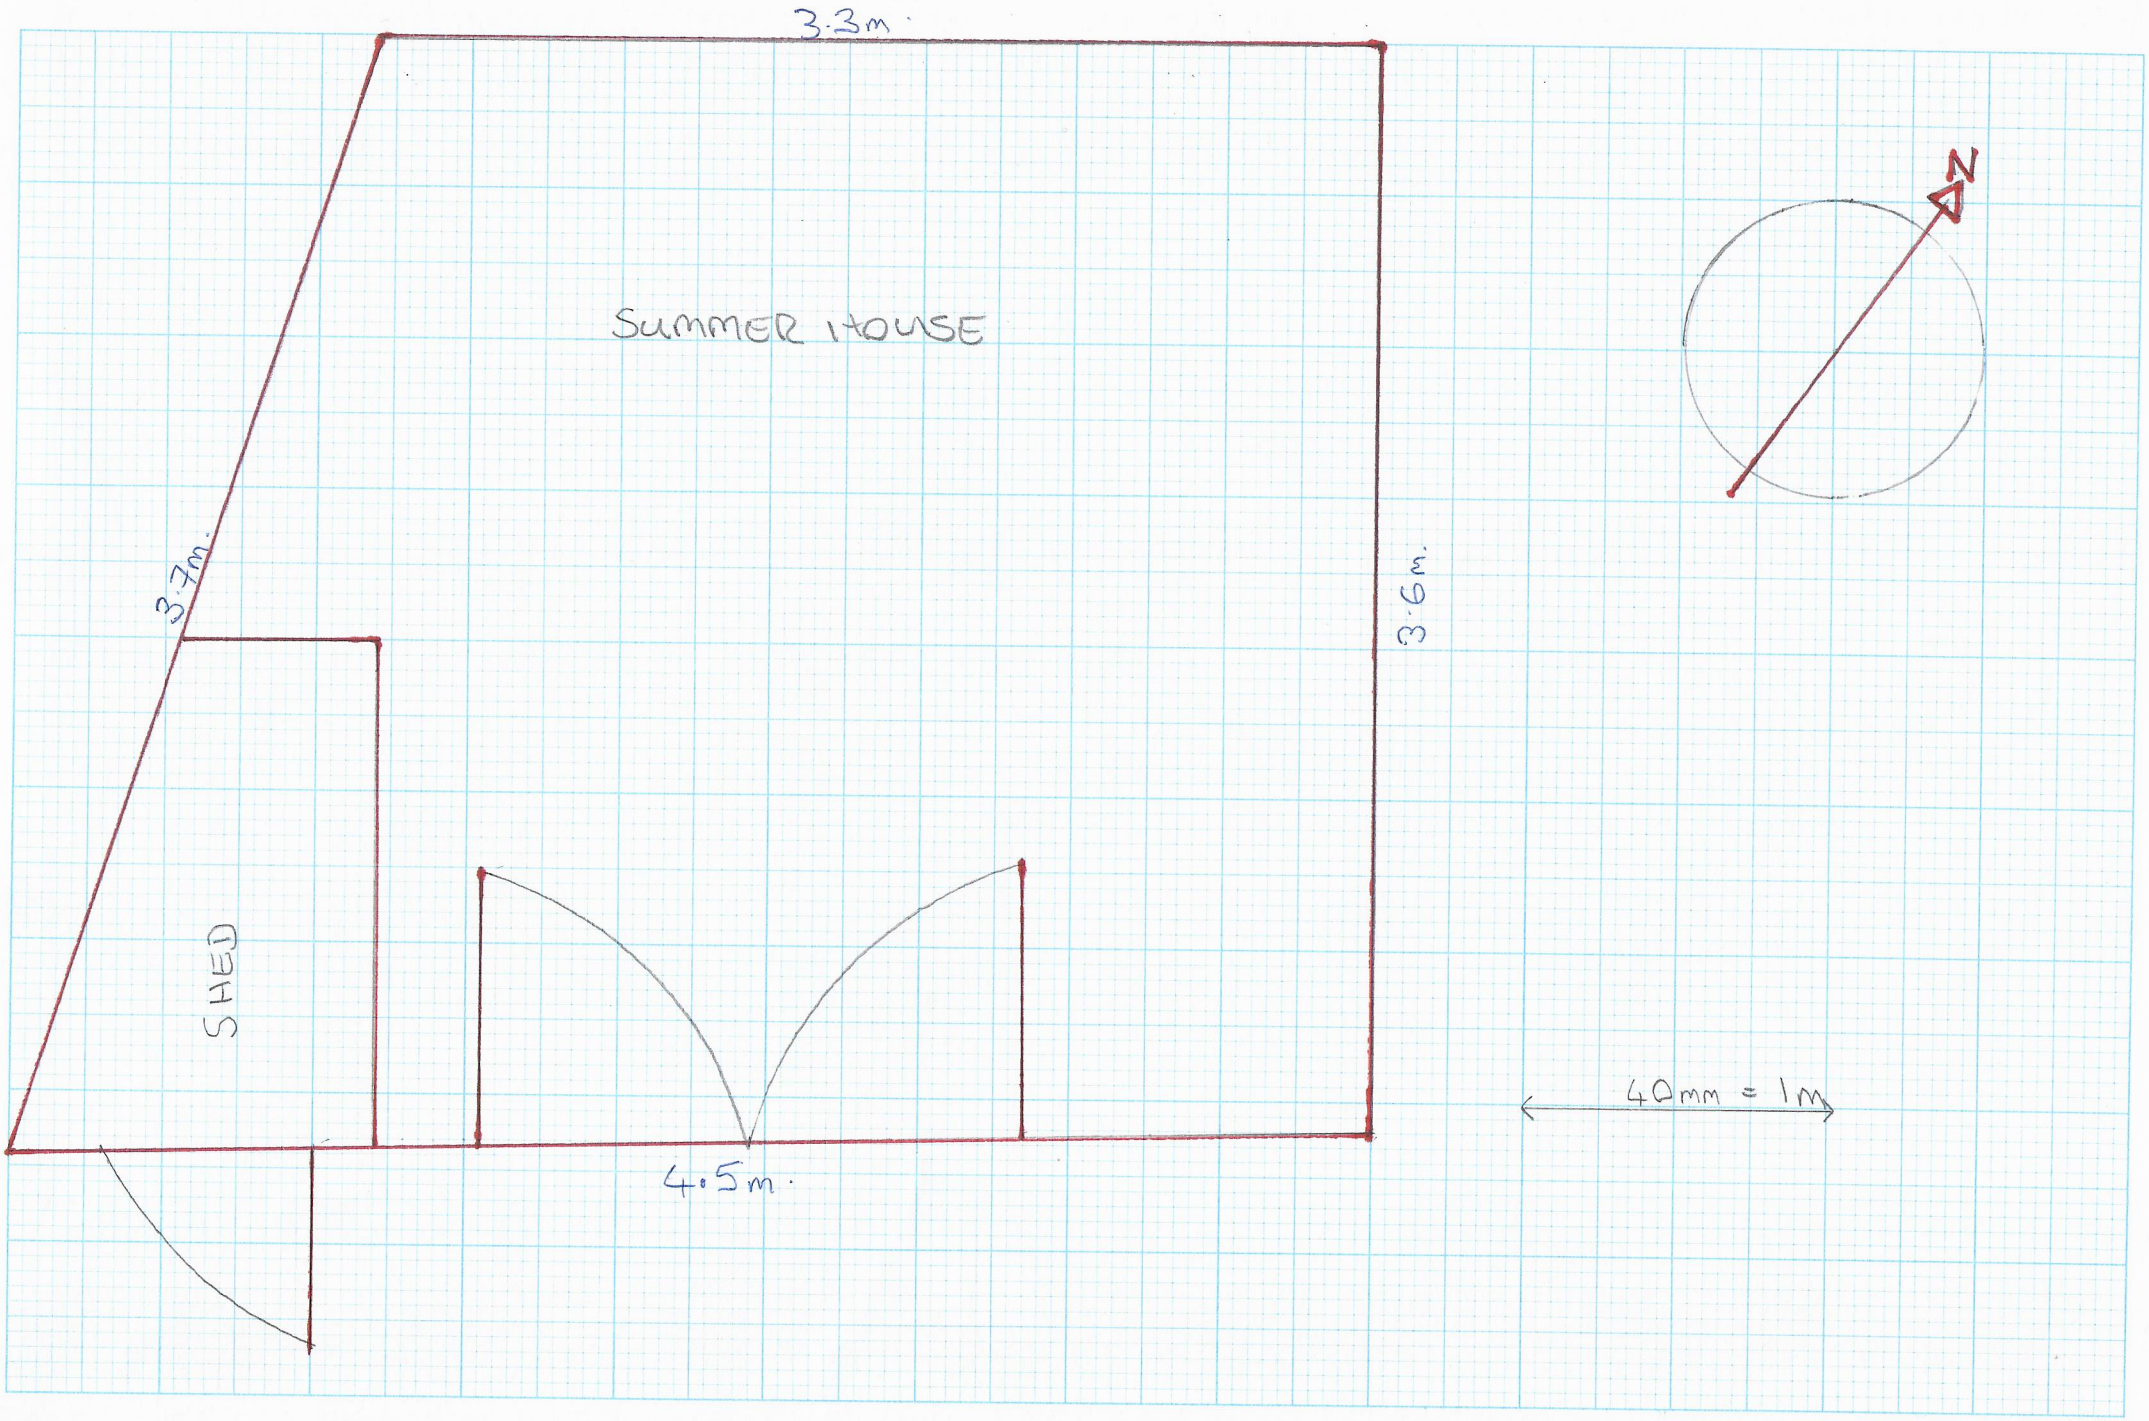
3.3m.
SUMMER HOUSE
3.7m.
3.6m.
SHED
4.5m.
N
40mm = 1m

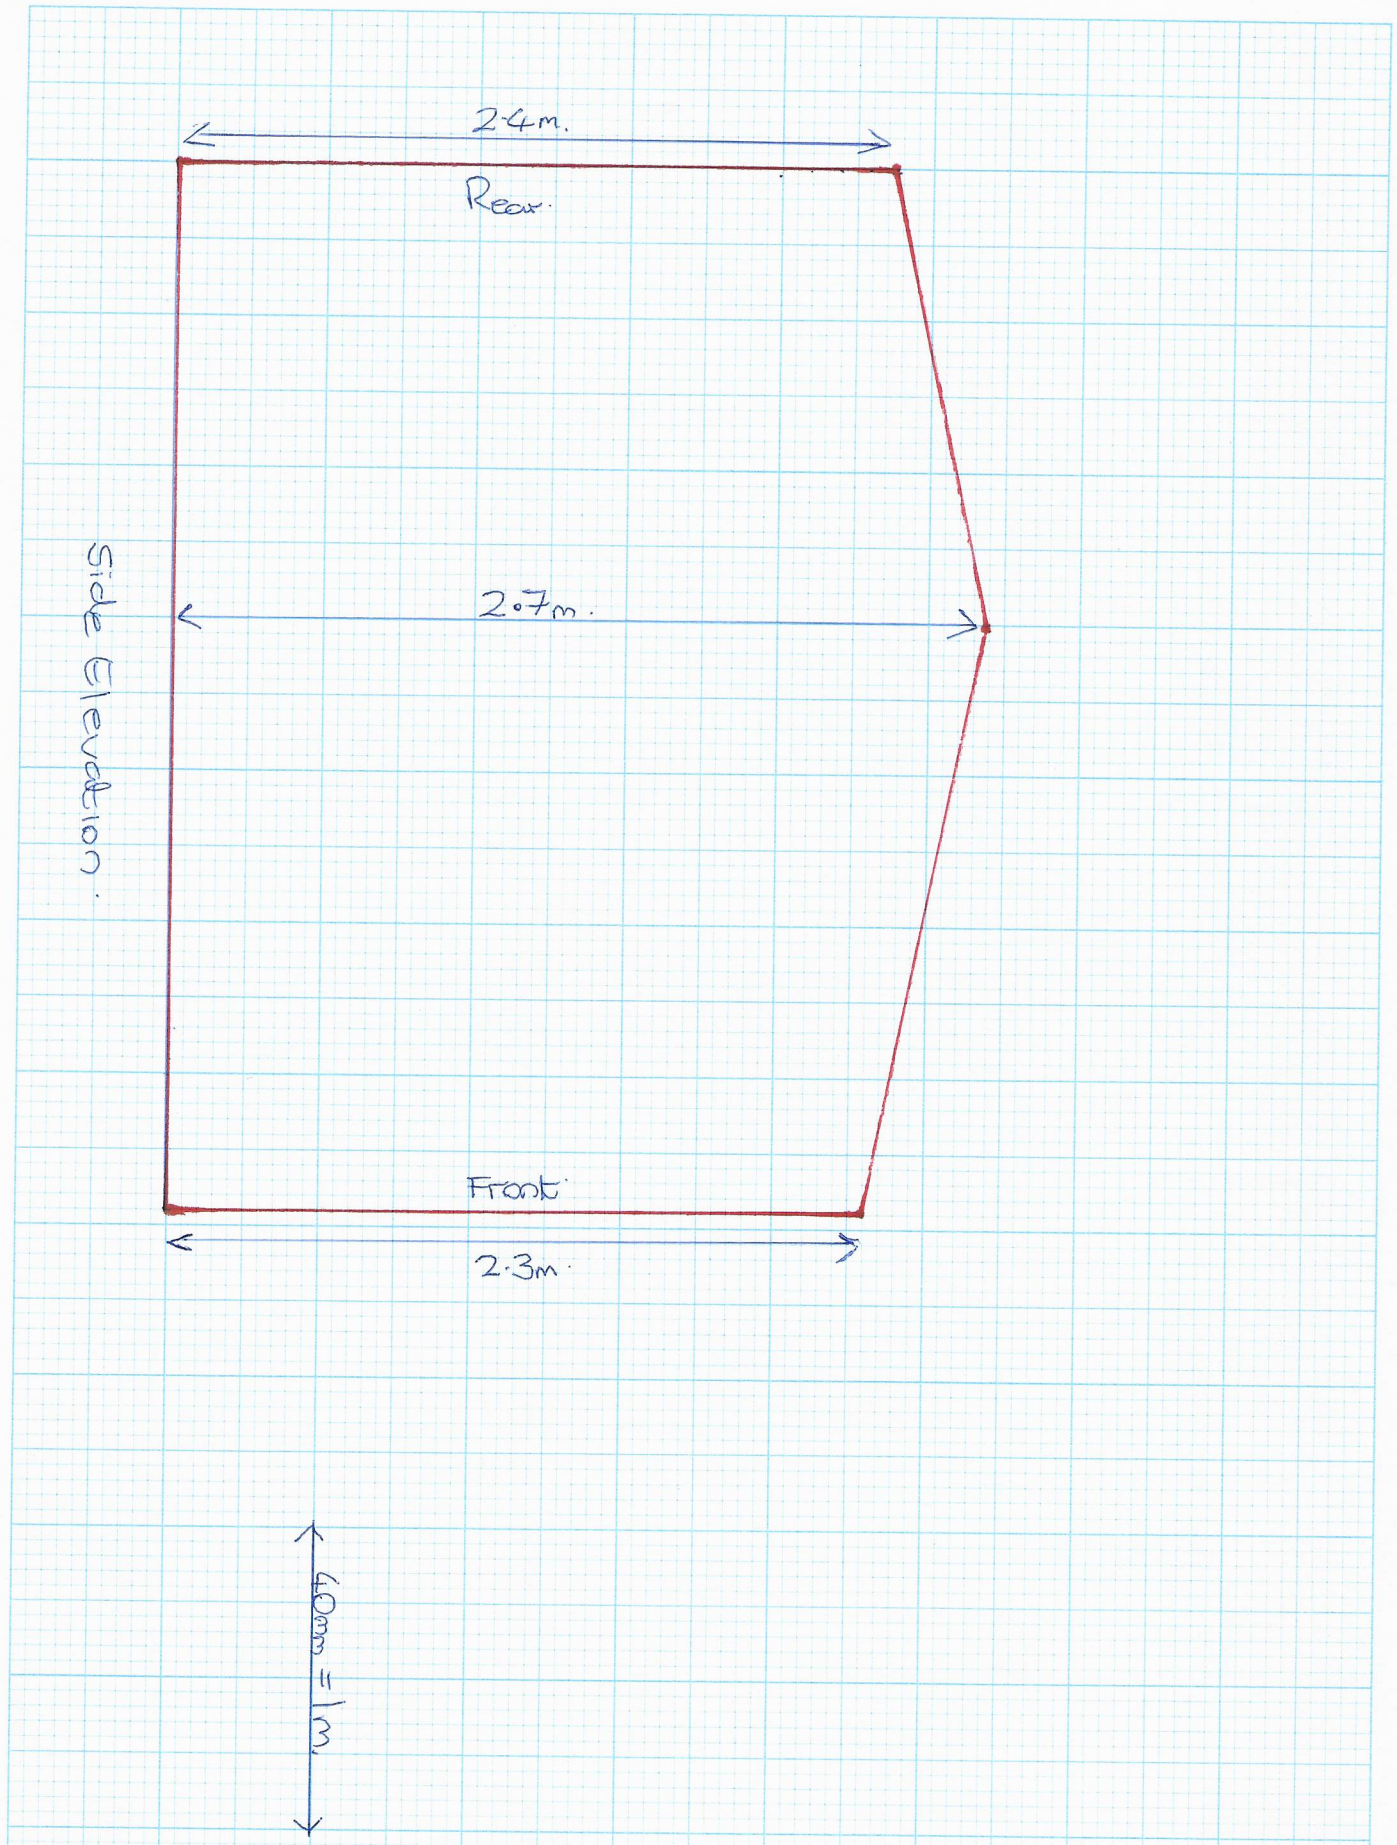
2·4m.
Rear.
Side Elevation.
2·7m.
Front.
2·3m.
400mm = 1m

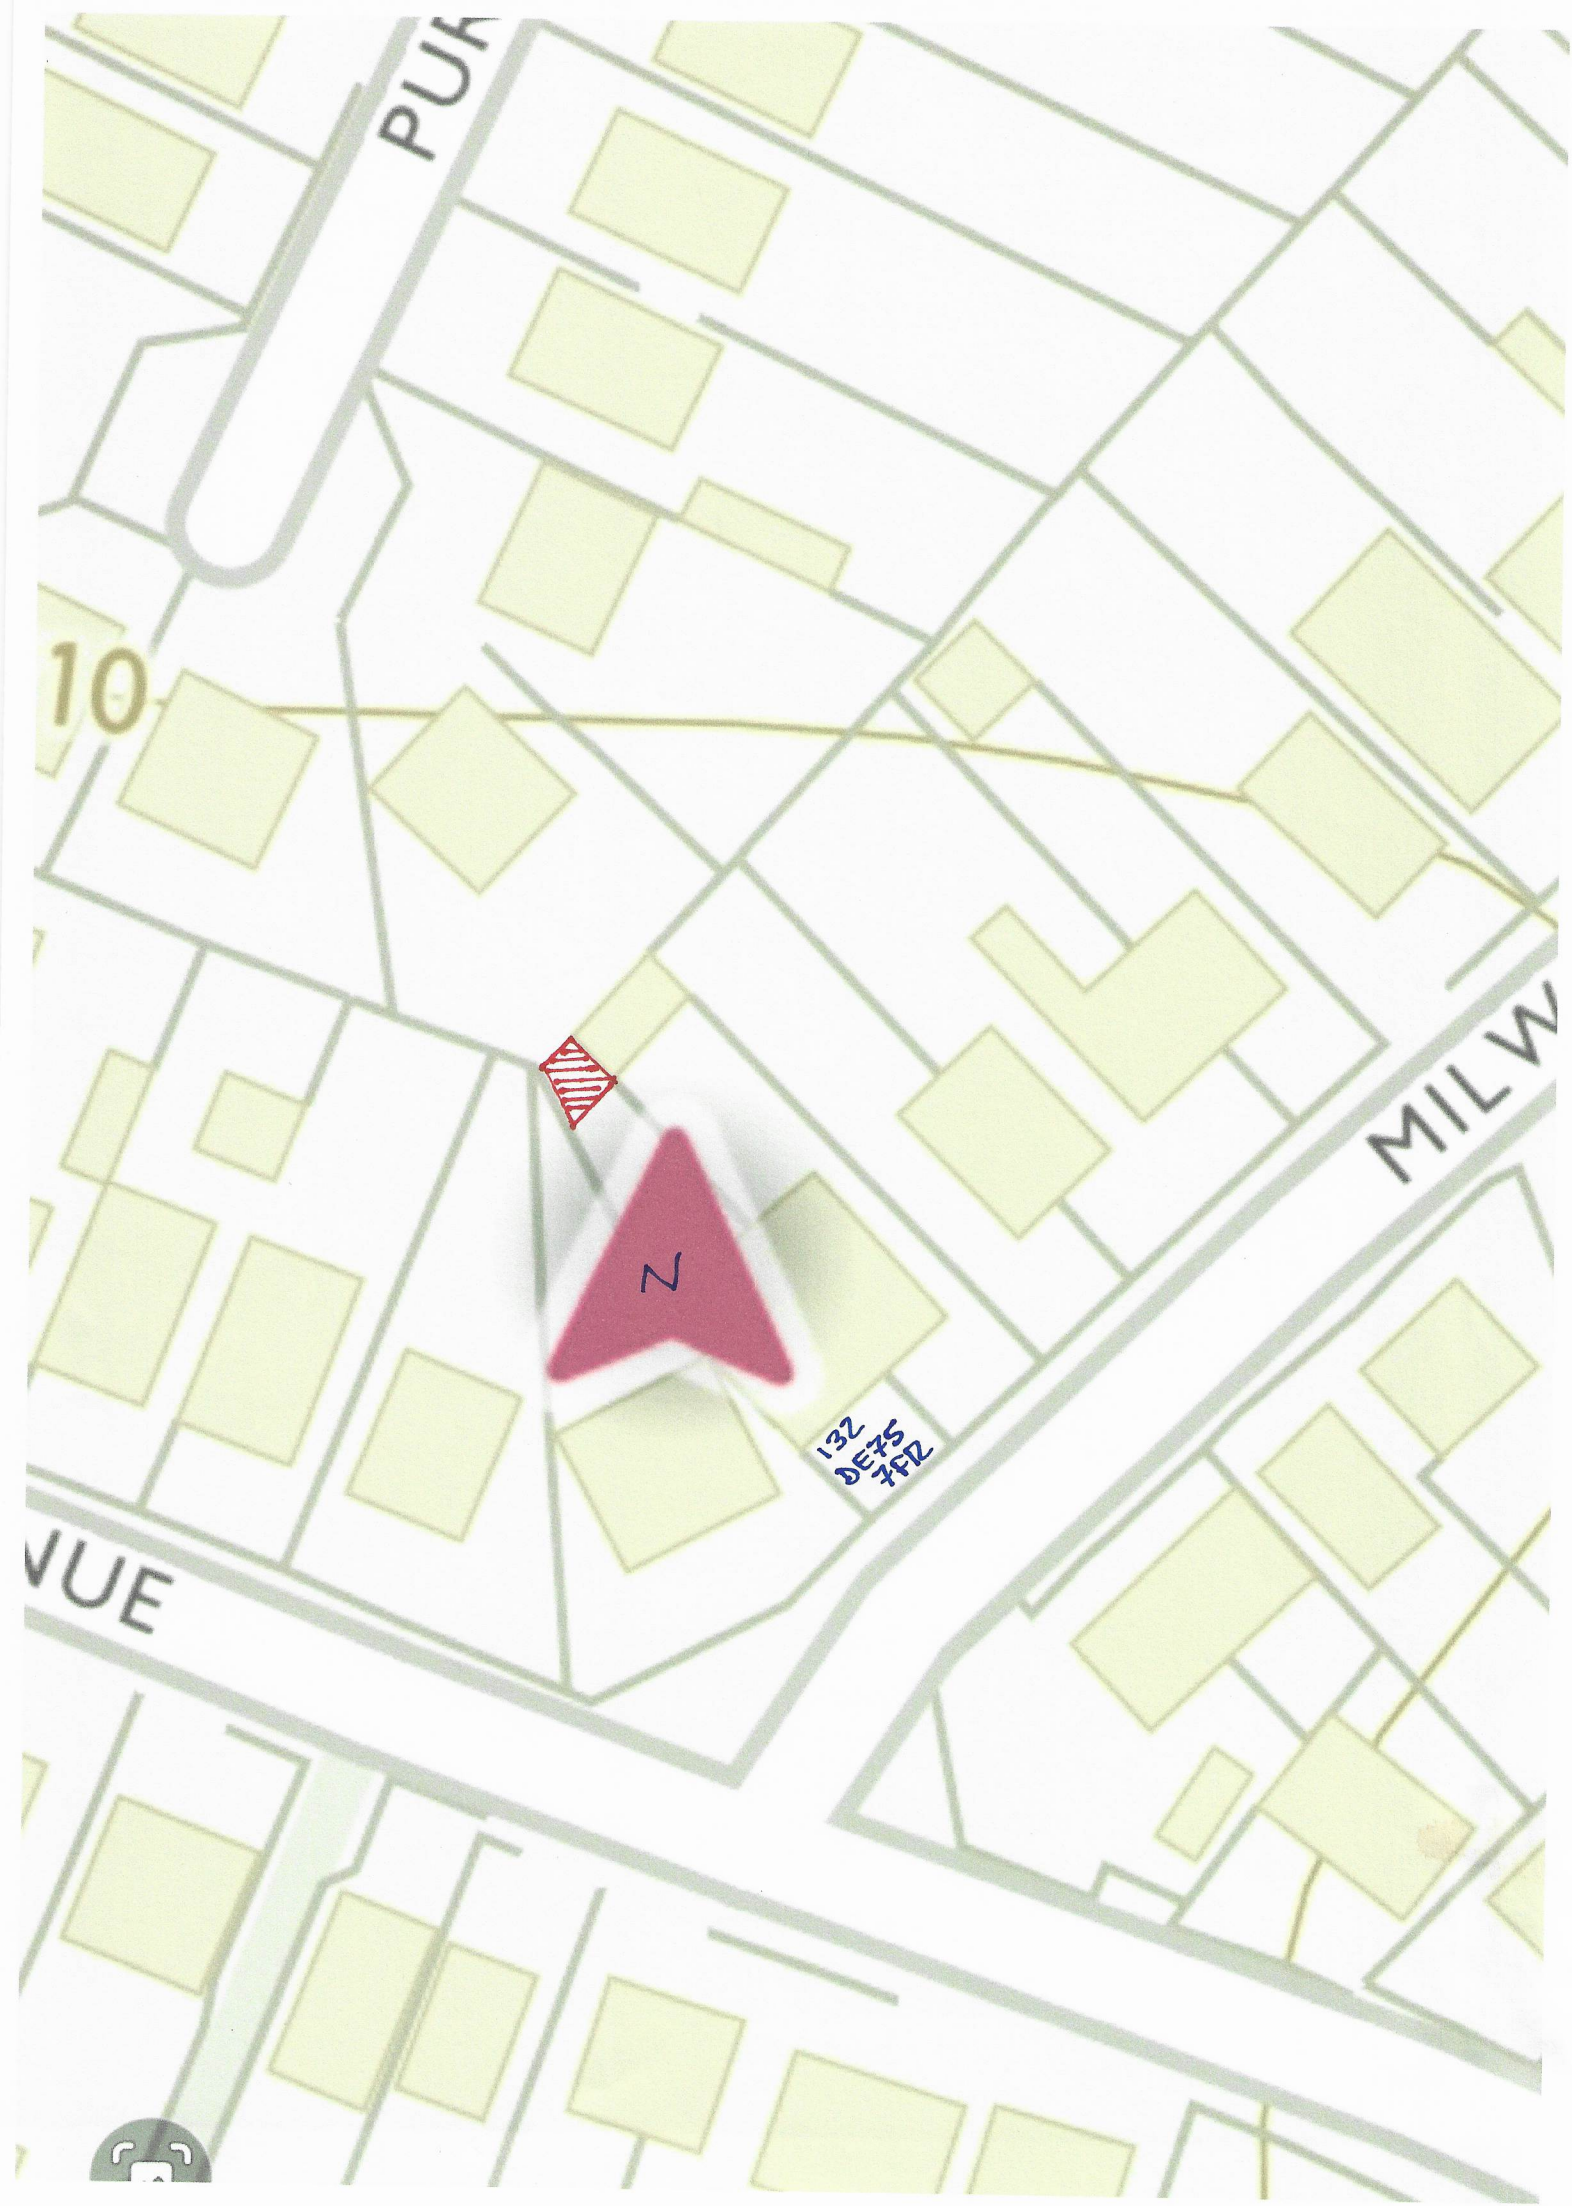
PUR
10
MILW
N
132
DE75
7FZ
NUE

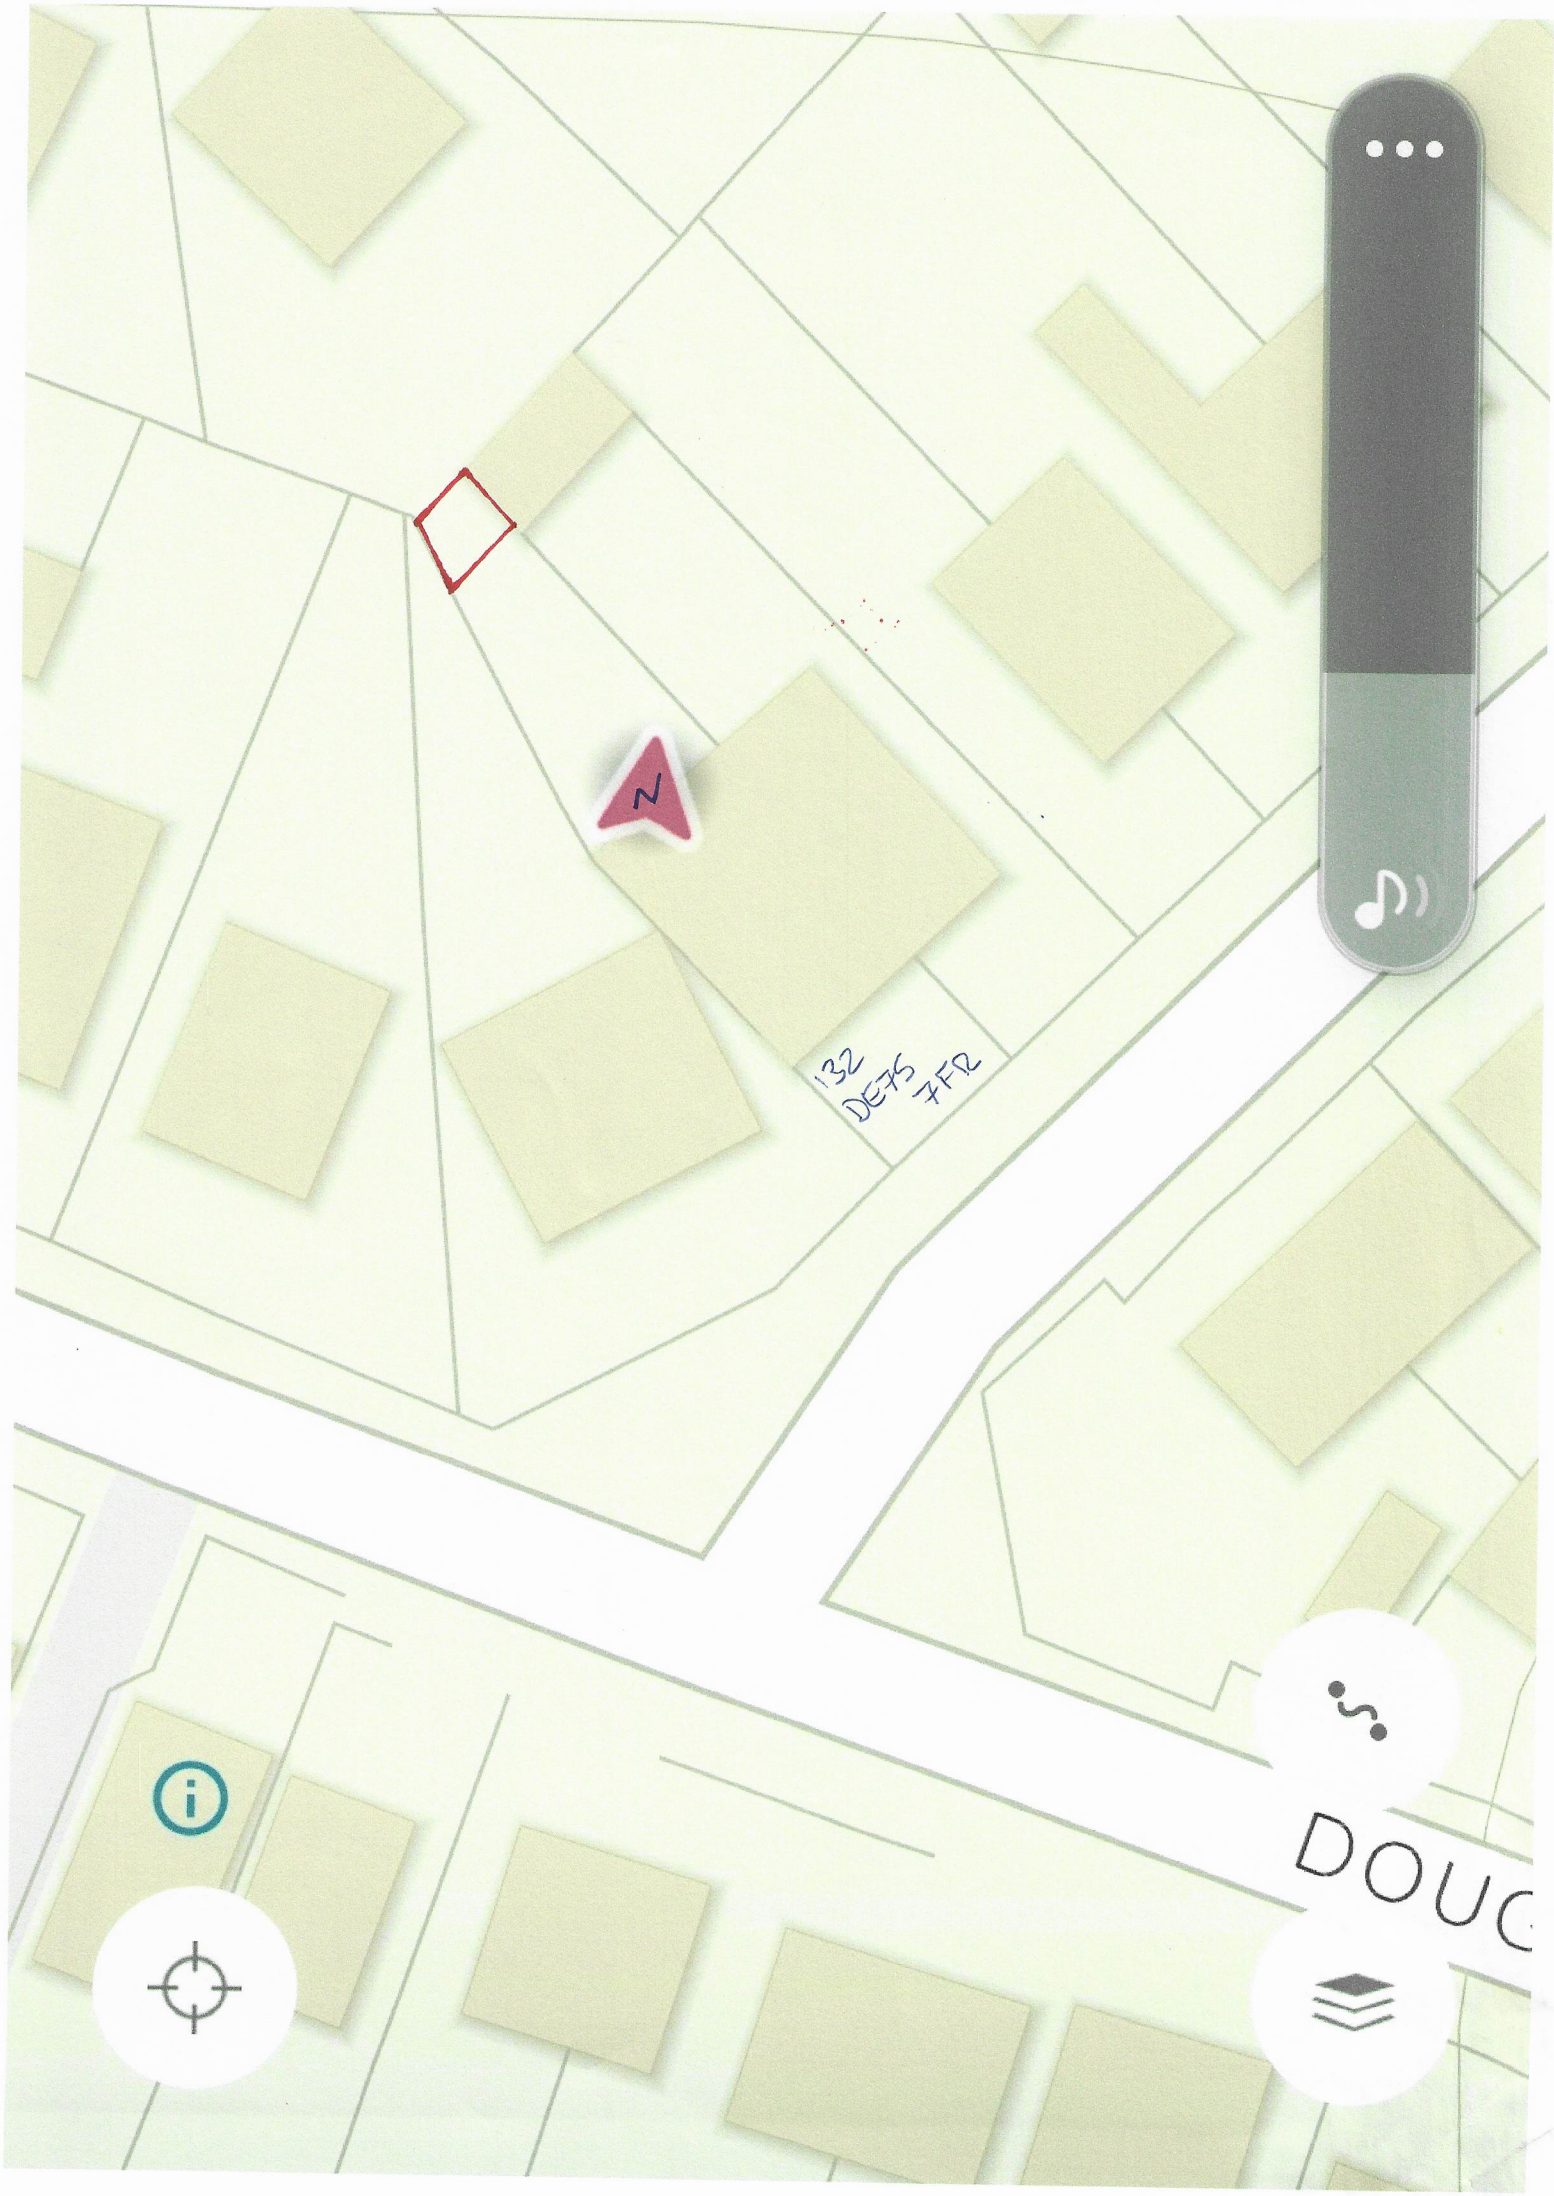
N
132
DE75
7FR
DOUG