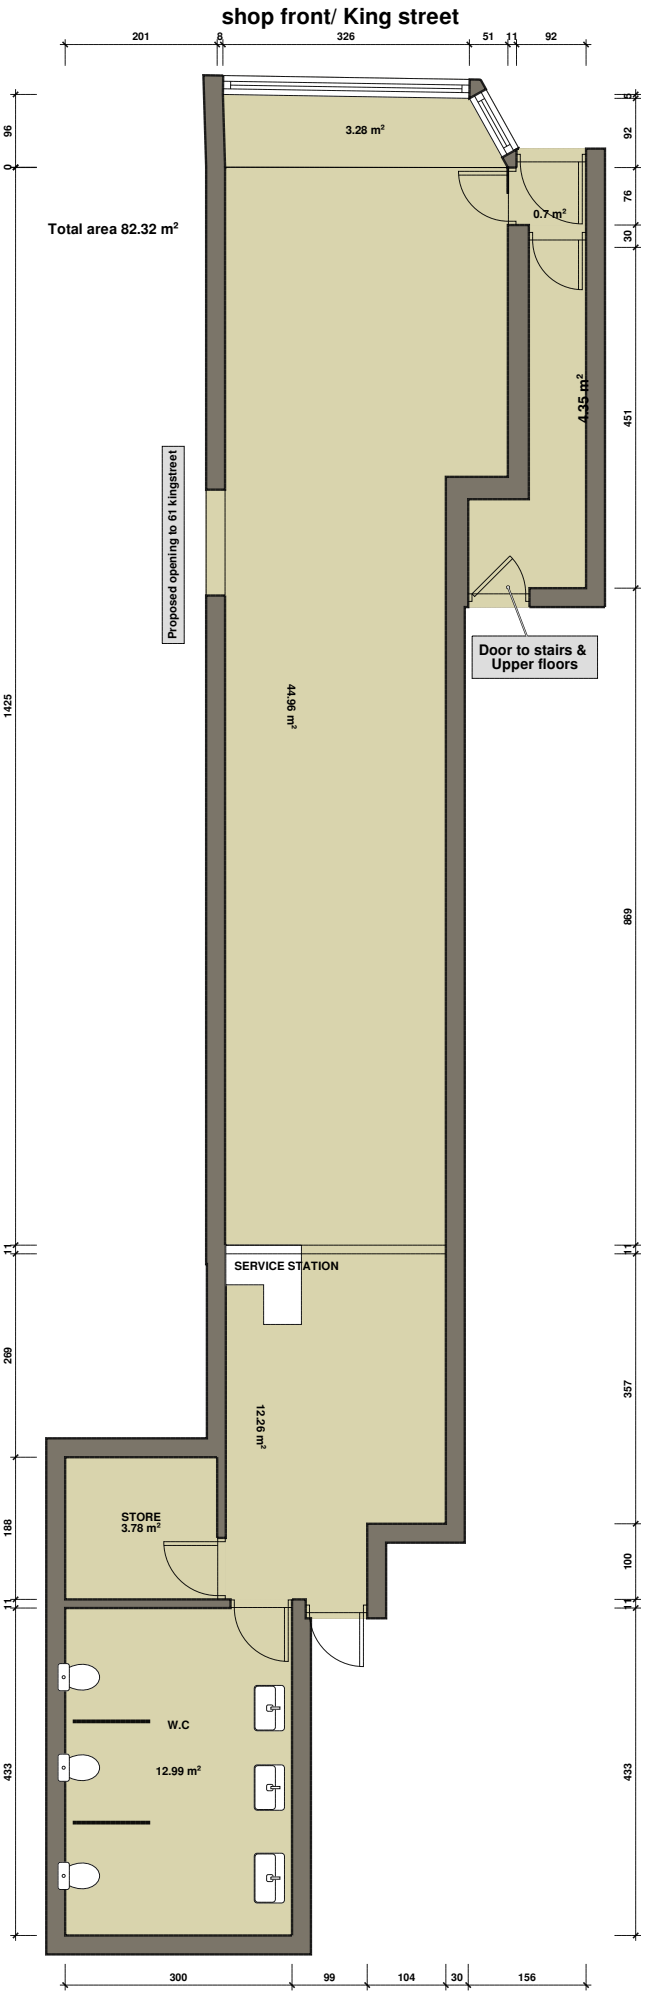

shop front/ King street
201
8
326
51
11
92
96
0
3.28 m²
92
76
30
0.7 m²
Total area 82.32 m²
4.35 m²
451
Proposed opening to 61 kingstreet
Door to stairs & Upper floors
1425
44.96 m²
869
11
11
SERVICE STATION
269
12.26 m²
357
STORE
3.78 m²
188
100
11
11
W.C
433
12.99 m²
433
300
99
104
30
156

1 : 100