
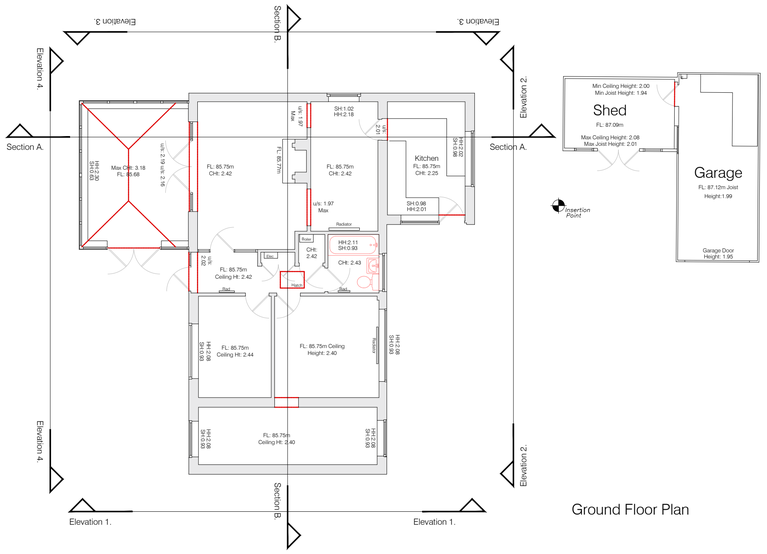



Ground Floor Plan

Scale 1:100

0 1 2 3 4 5 10

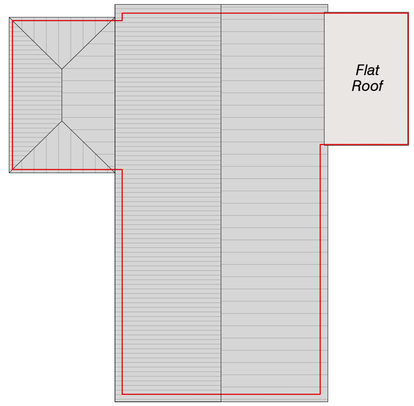


Roof Plan

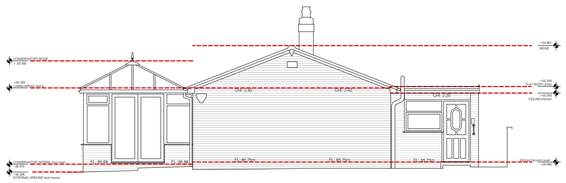


Datum: 84.00m.

Elevation 1. RIGHT HAND SIDE

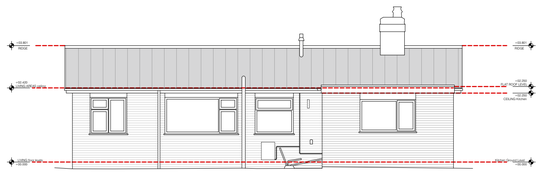


Datum: 84.00m.

Elevation 2. REAR

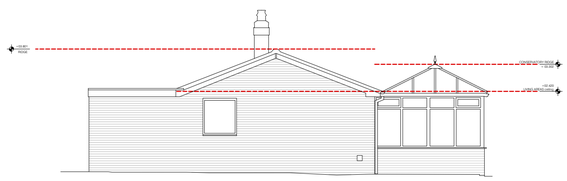


Datum: 84.00m.

Elevation 3. LEFT HAND SIDE

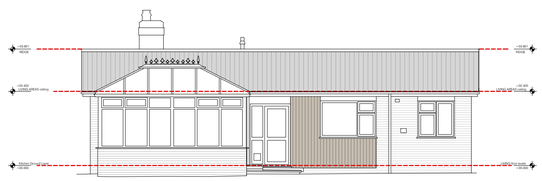


Datum: 84.00m.

Elevation 4. FRONT

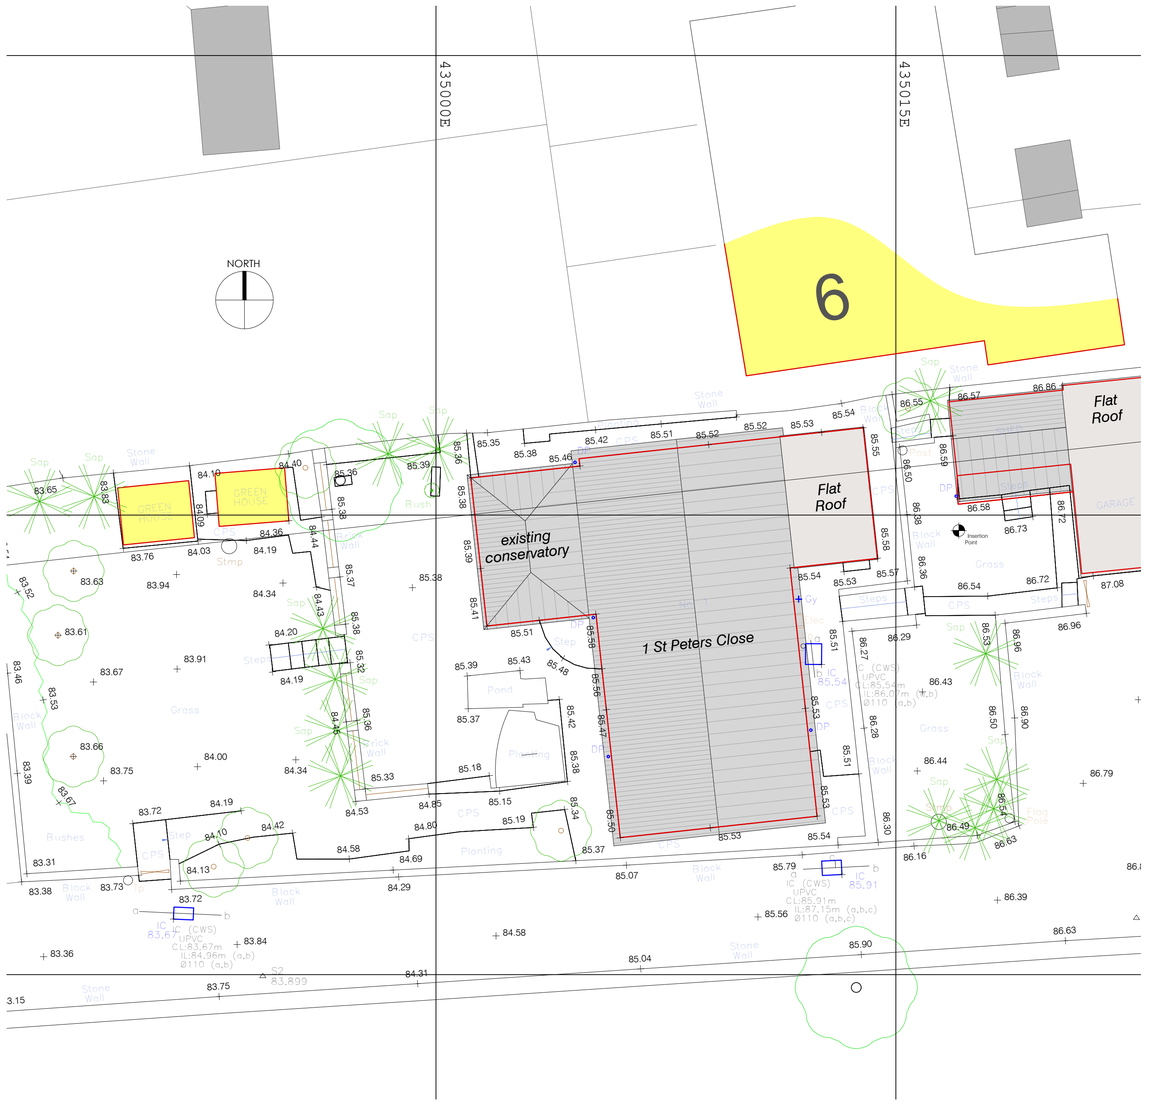


Scale 1:100

0 1 2 3 4 5 10

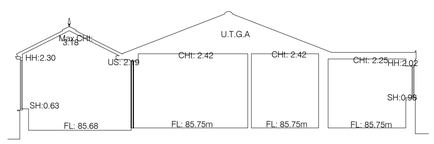


Datum: 84.00m.

Section A.

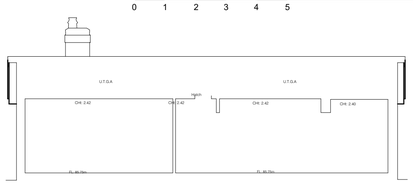

Datum: 84.00m.

Section B.

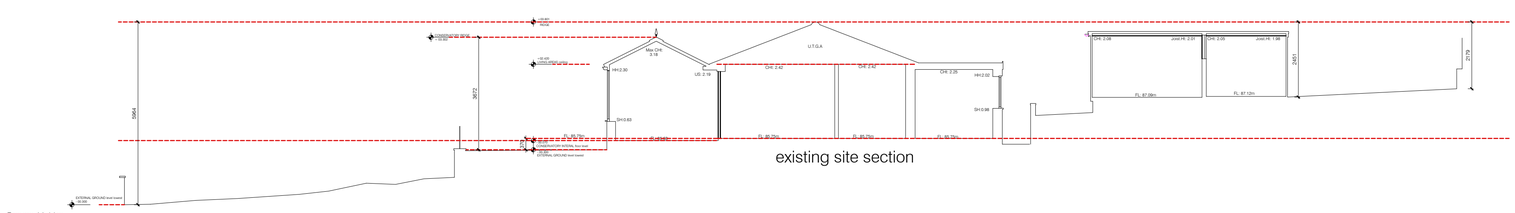

existing site section

Datum: 83.00m.

Section C.

Scale 1:100

0 1 2 3 4 5 10

S.G ARCHITECTURAL DESIGN

Tel: 07817034426. sgarchitecturaldesign@gmail.com.

www.sgarchitecturaldesign.com

1 ST PETERS CLOSE, GREEN LANE, BELPER

01 - EXISTING PLANS & BLOCK PLAN - RESUBMISSION

SURVEY NO.	PAPER	DRAWN
201	A1	SG
ISSUE: PLANNING	SCALE: 1:100	

Drawing measurements shall not be obtained by scaling. Verify all dimensions prior to construction. Immediately report any discrepancies on this document to SG ARCHITECTURAL DESIGN.

REV.	DESCRIPTION	DATE	BY	CHKD
P1	RESUBMISSION	27-09-21	SG	SG