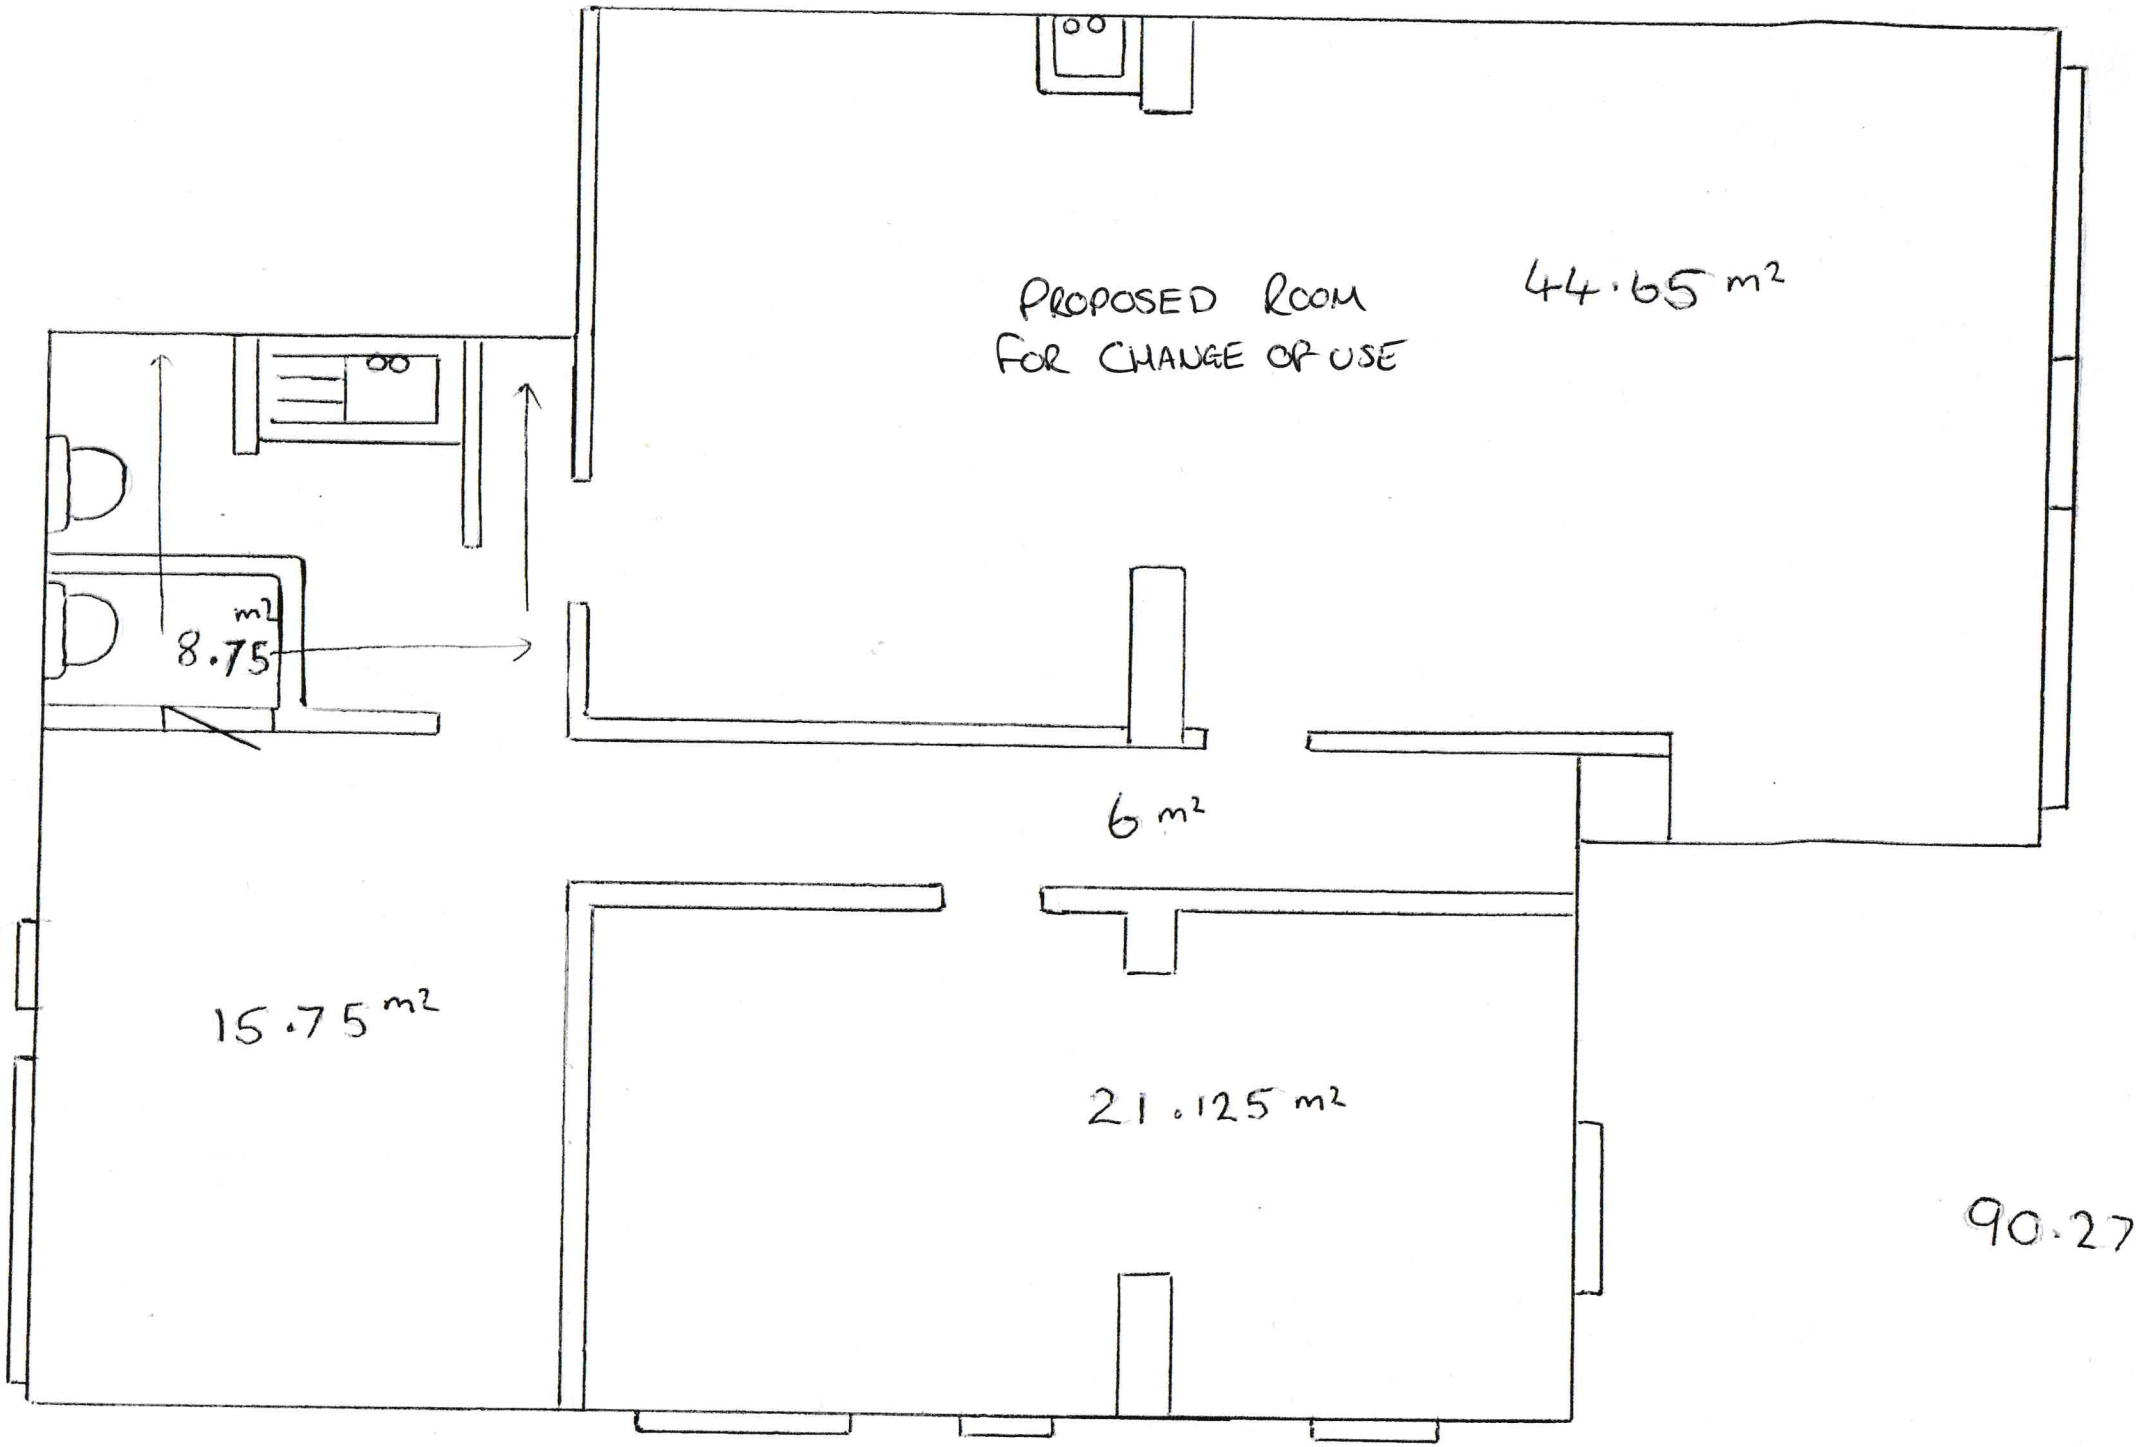
PROPOSED ROOM
FOR CHANGE OF USE
44.65 m²
8.75 m²
6 m²
15.75 m²
21.125 m²
90.27