Richard Thompson


Land off Kirkham lane.

Fritchley

Belper

DE562FS.

Gradient Change Elevations -Scale 1:200 at A1.

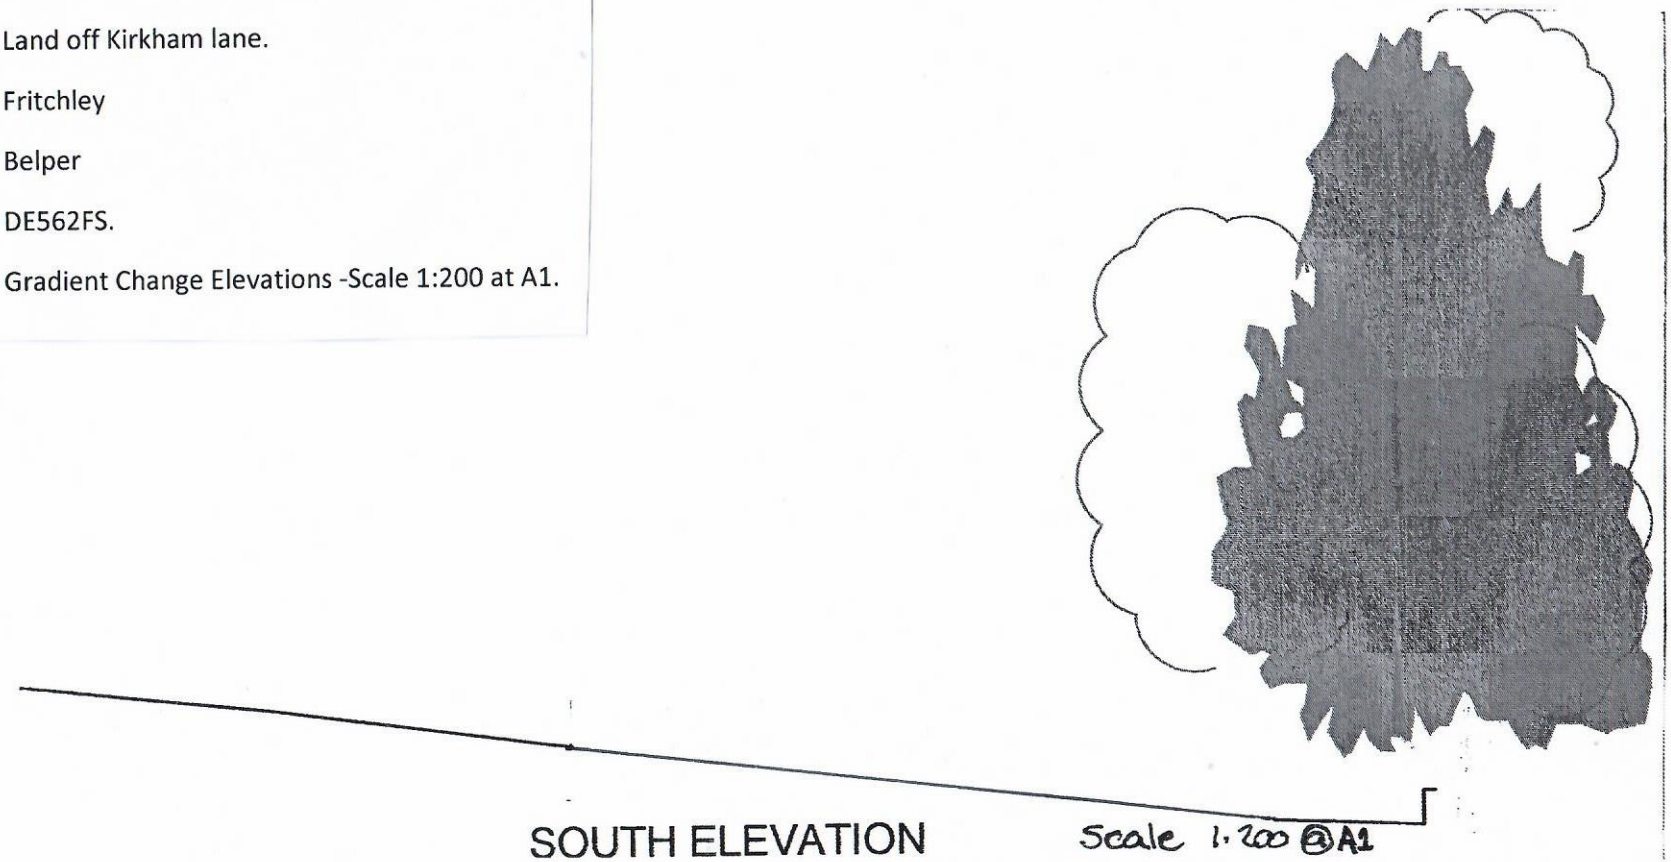

SOUTH ELEVATION

Scale 1:200 @ A1

Richard Thompson


Land off Kirkham lane.


Fritchley

Belper

DE562FS.

Gradient Change Elevations -Scale 1:200 at A1.

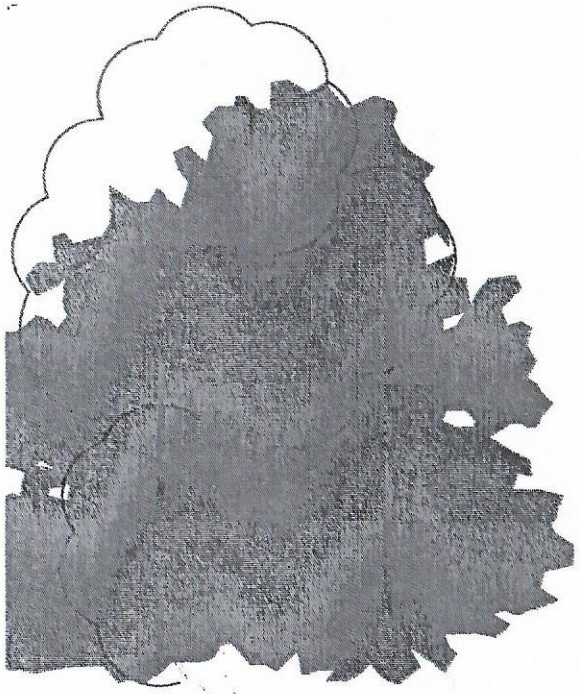

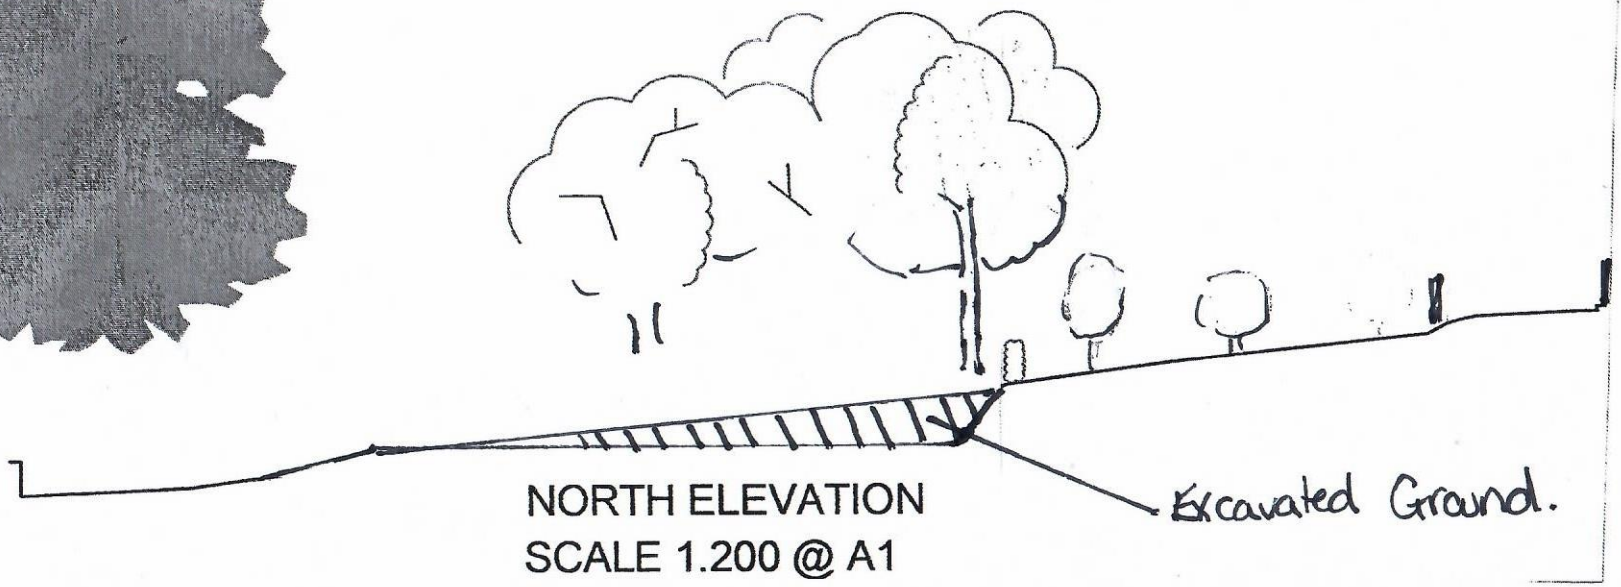

NORTH ELEVATION
SCALE 1.200 @ A1

Richard Thompson


Land off Kirkham lane.

Fritchley


Belper

DE562FS.

Gradient Change Elevations -Scale 1:200 at A1.

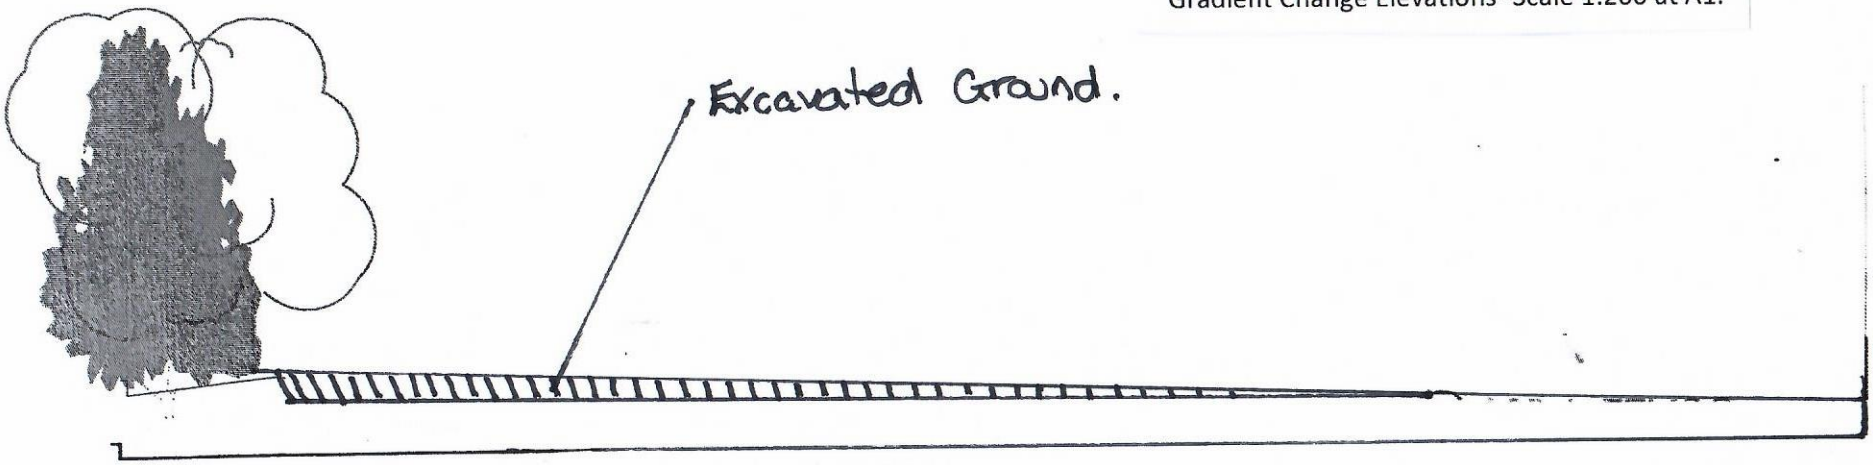

EAST ELEVATION
SCALE 1.200 @ A1

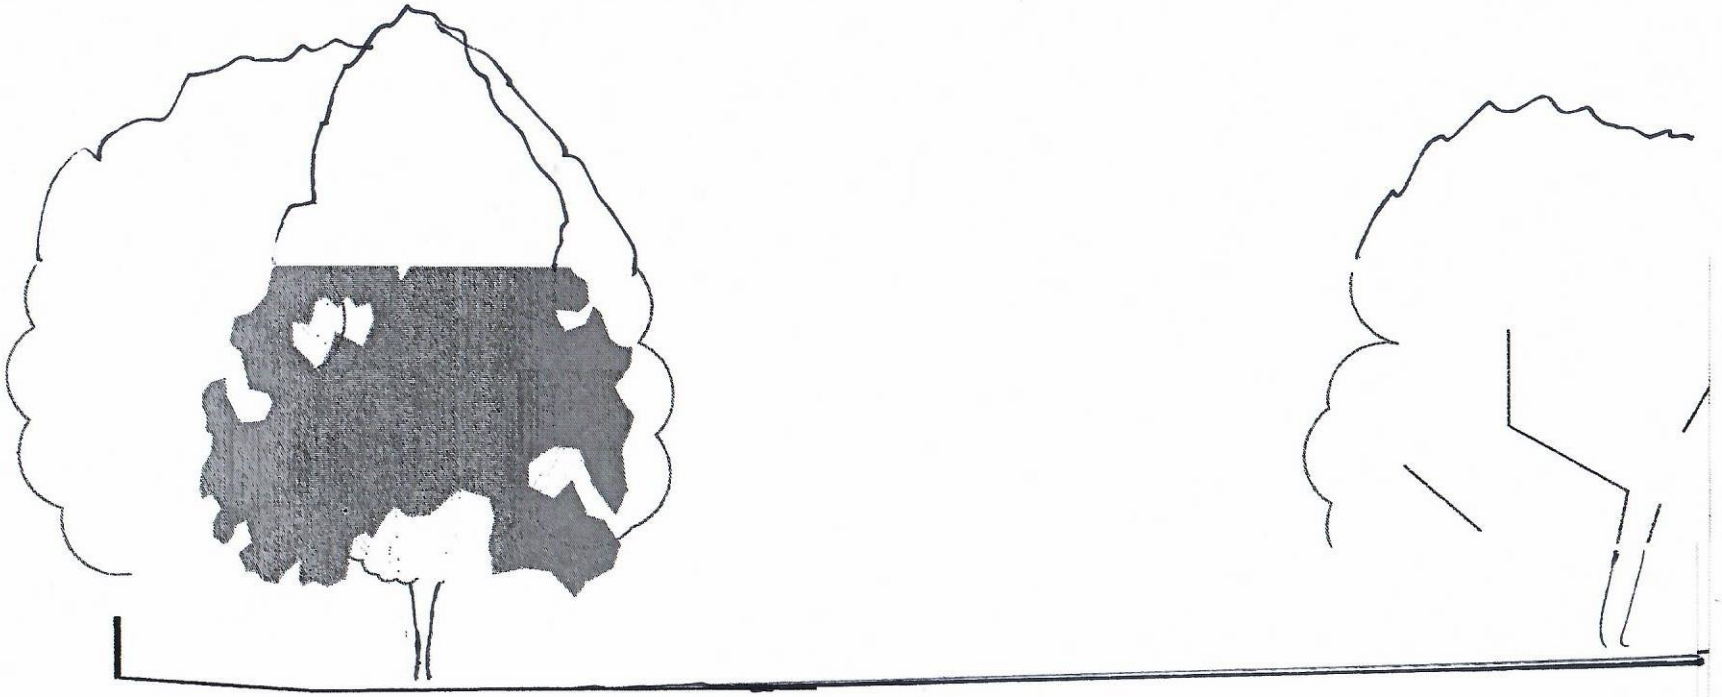

Richard Thompson

Land off Kirkham lane.

Fritchley

Belper

DE562FS.

Gradient Change Elevations -Scale 1:200 at A1.

WEST ELEVATION
SCALE 1.200 @ A1