N

DRAWING SCALE

1:5 = 0.25m	1:25 = 1.25m	1:200 = 10.0m	1:1000 = 50.0m
1:10 = 0.5m	1:50 = 2.5m	1:250 = 12.5m	1:1250 = 62.5m
1:20 = 1.0m	1:100 = 5.0m	1:500= 25.0m	1:2500 = 125m

Measure length of line
for checking of scale

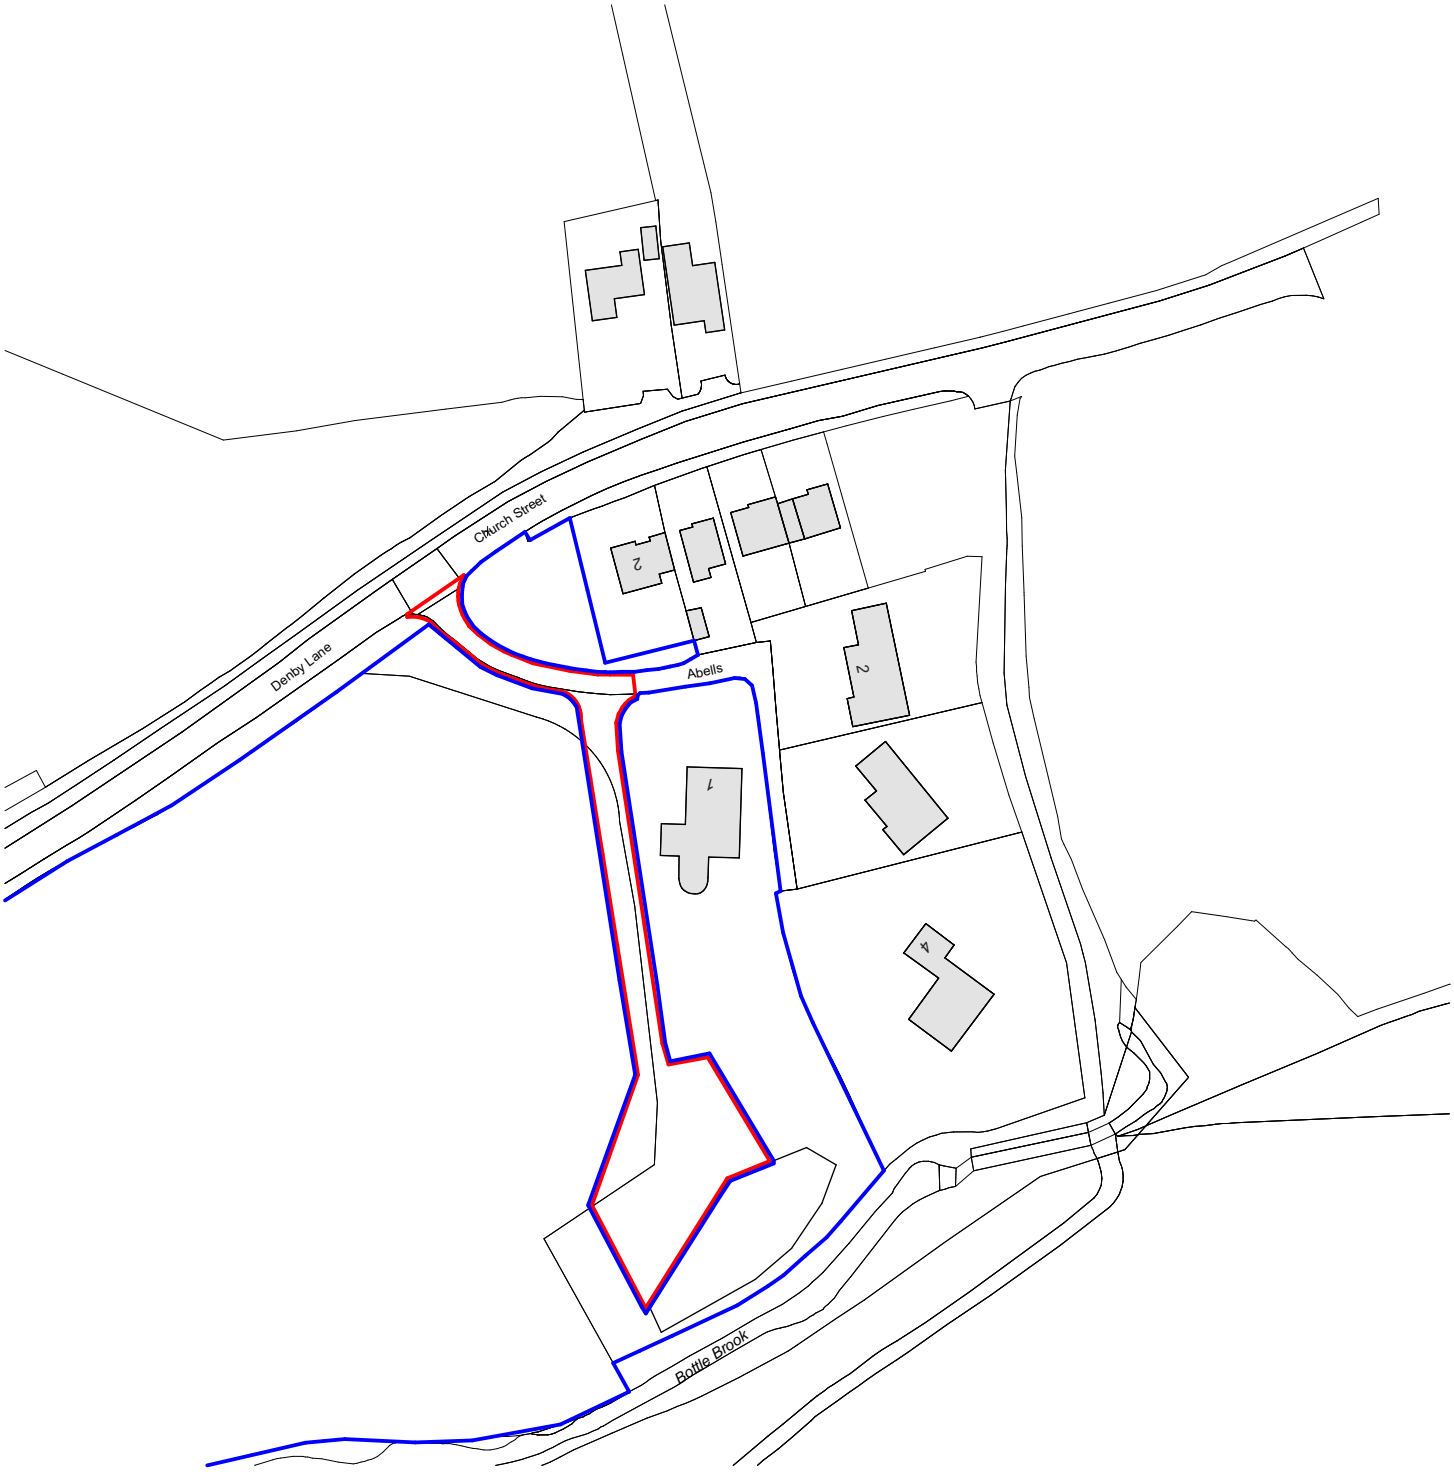

1 Site Location Plan 1:1250

Drawing Name: Site location Plan
Client: Mr R Moore
Print Size: A4
Scale: 1:1250
Revision: A
Date: December 2021