
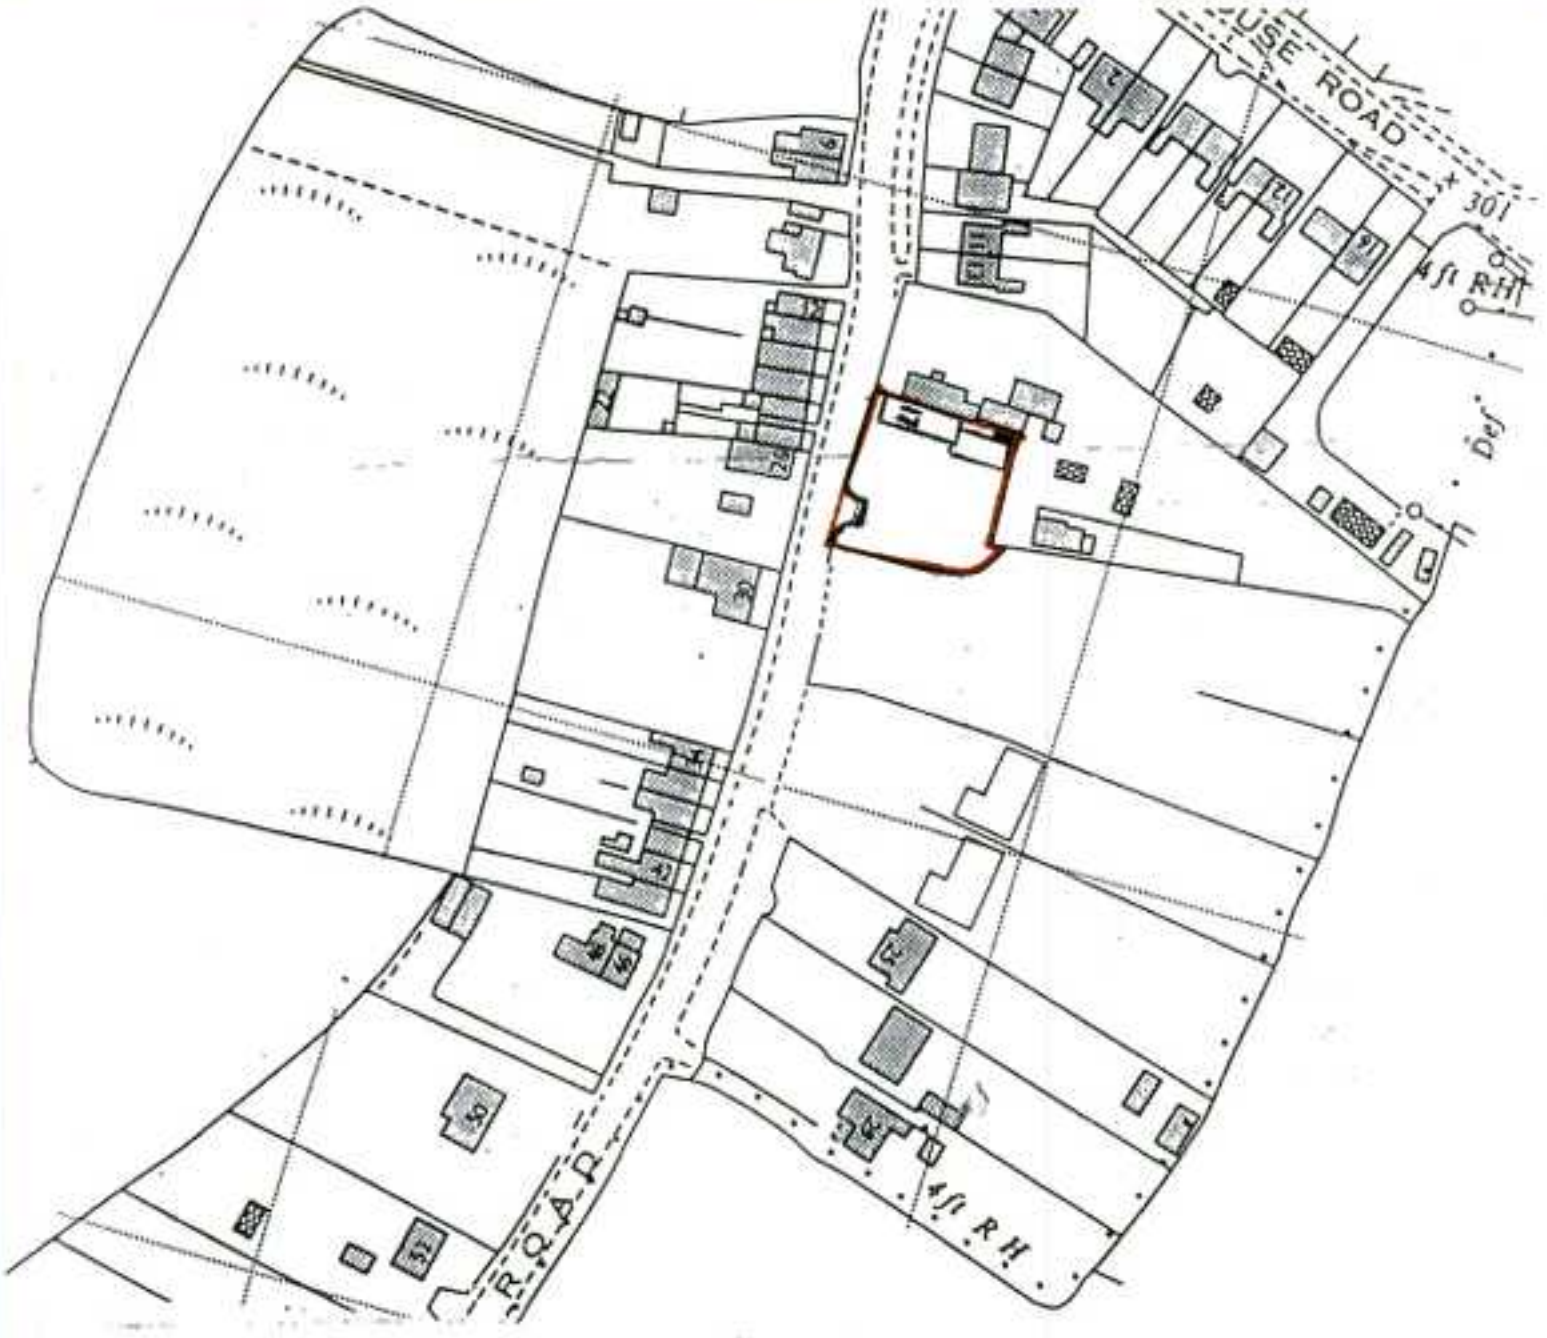


Site Plan. 1:1250.

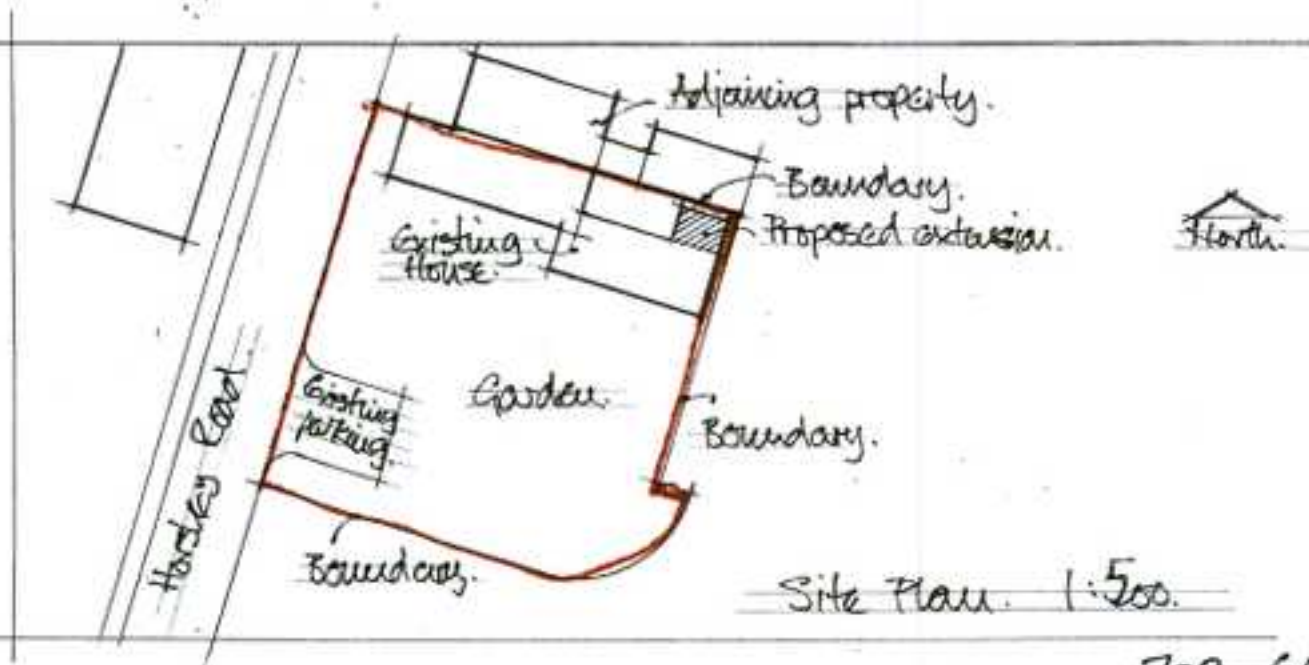

Site Plan. 1:500.

729. C4.