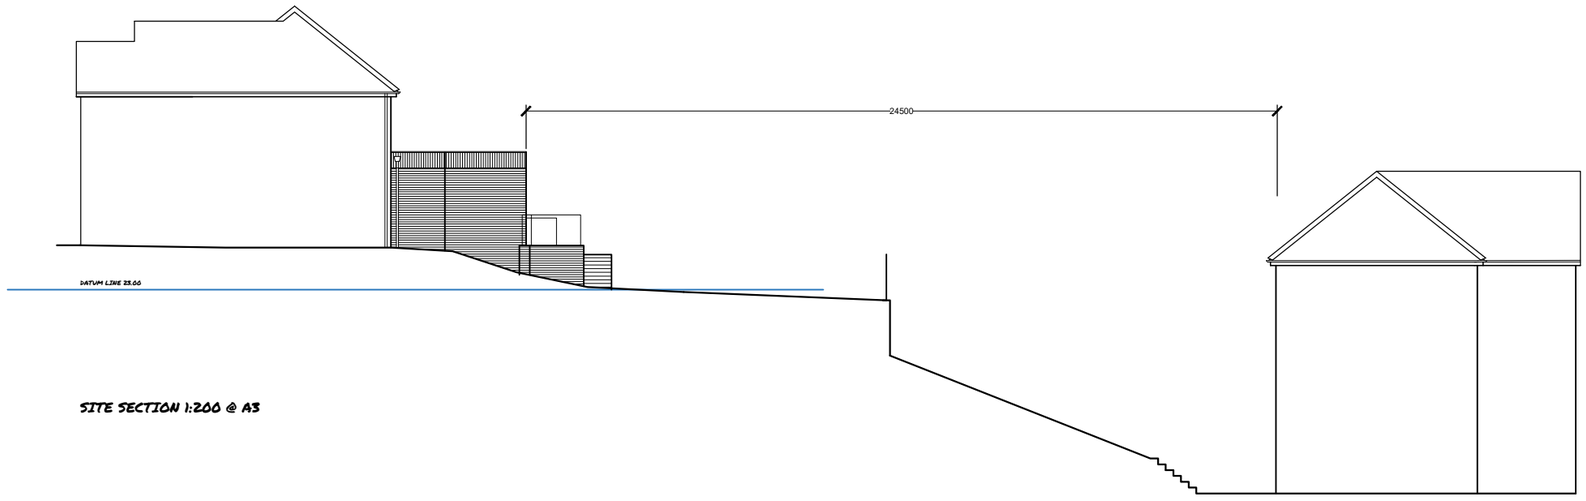


SITE SECTION 1:200 @ A3