
Floor plan of Polytunnel 2

Scale 1:100

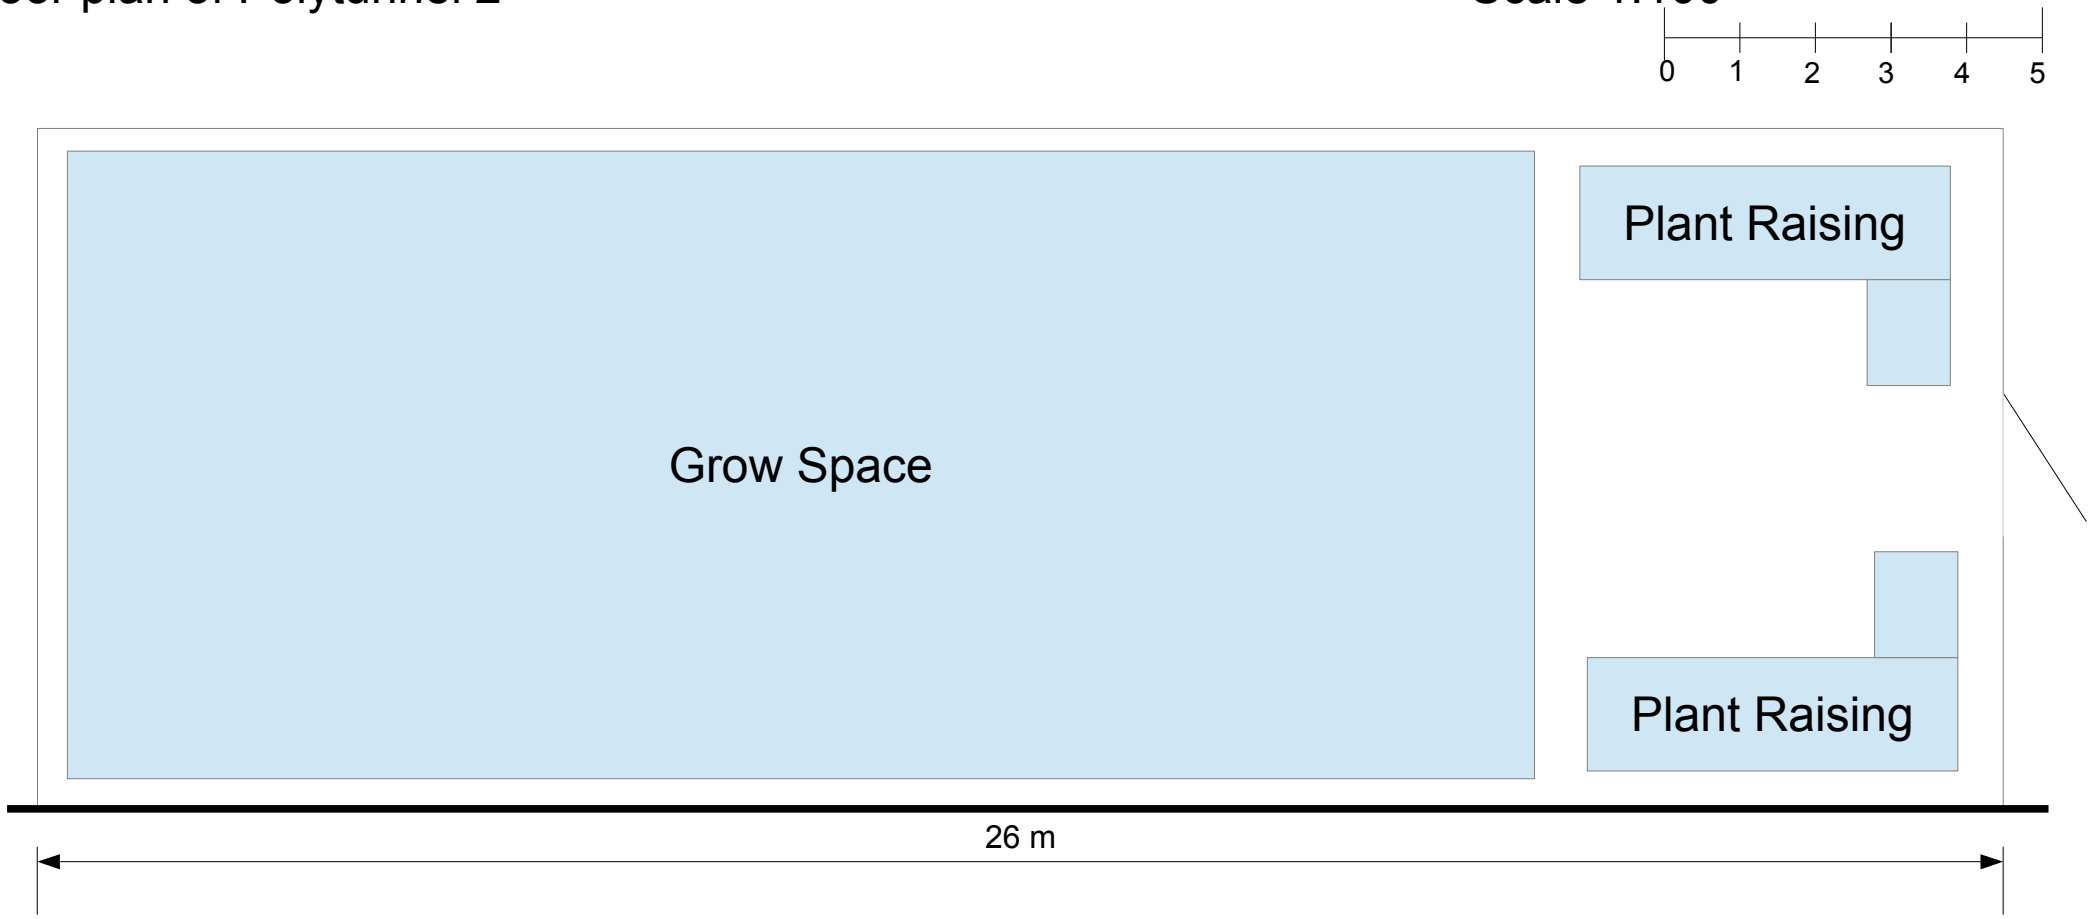

AVA/2022/0061