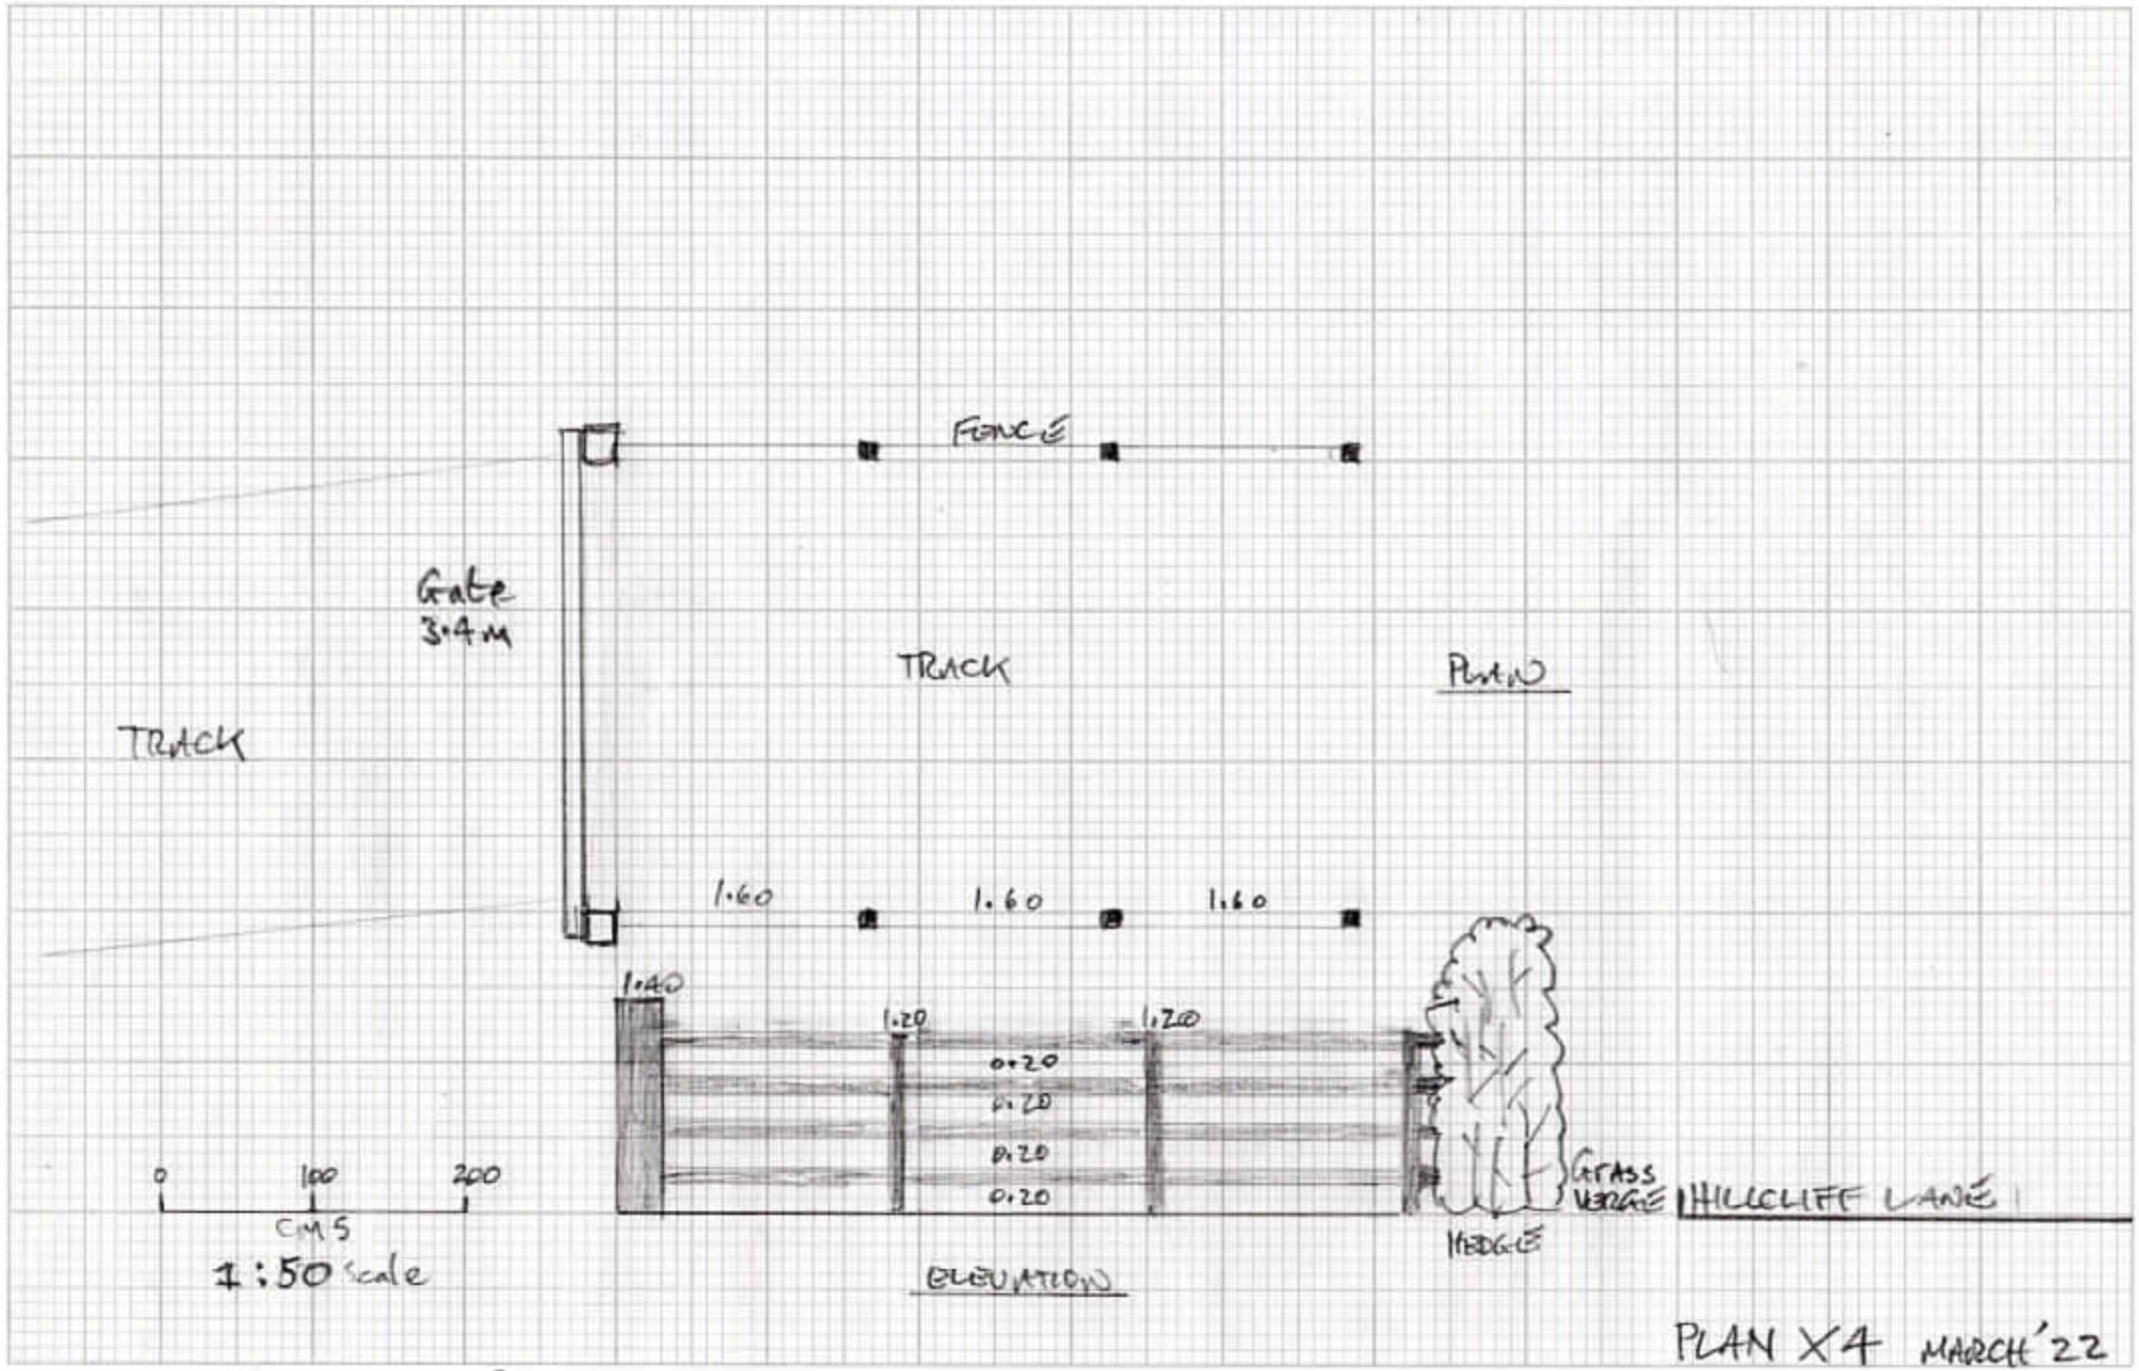

FENCE
Gate
3.4m
TRACK
PLAN
TRACK
1.60
1.60
1.60
1.40
1.20
1.20
0.20
0.20
0.20
0.20
0
100
200
CMS
1:50 Scale
GRASS VERGE
HILLCLIFF LANE
HEDGE
ELEVATION
PLAN X4 MARCH '22