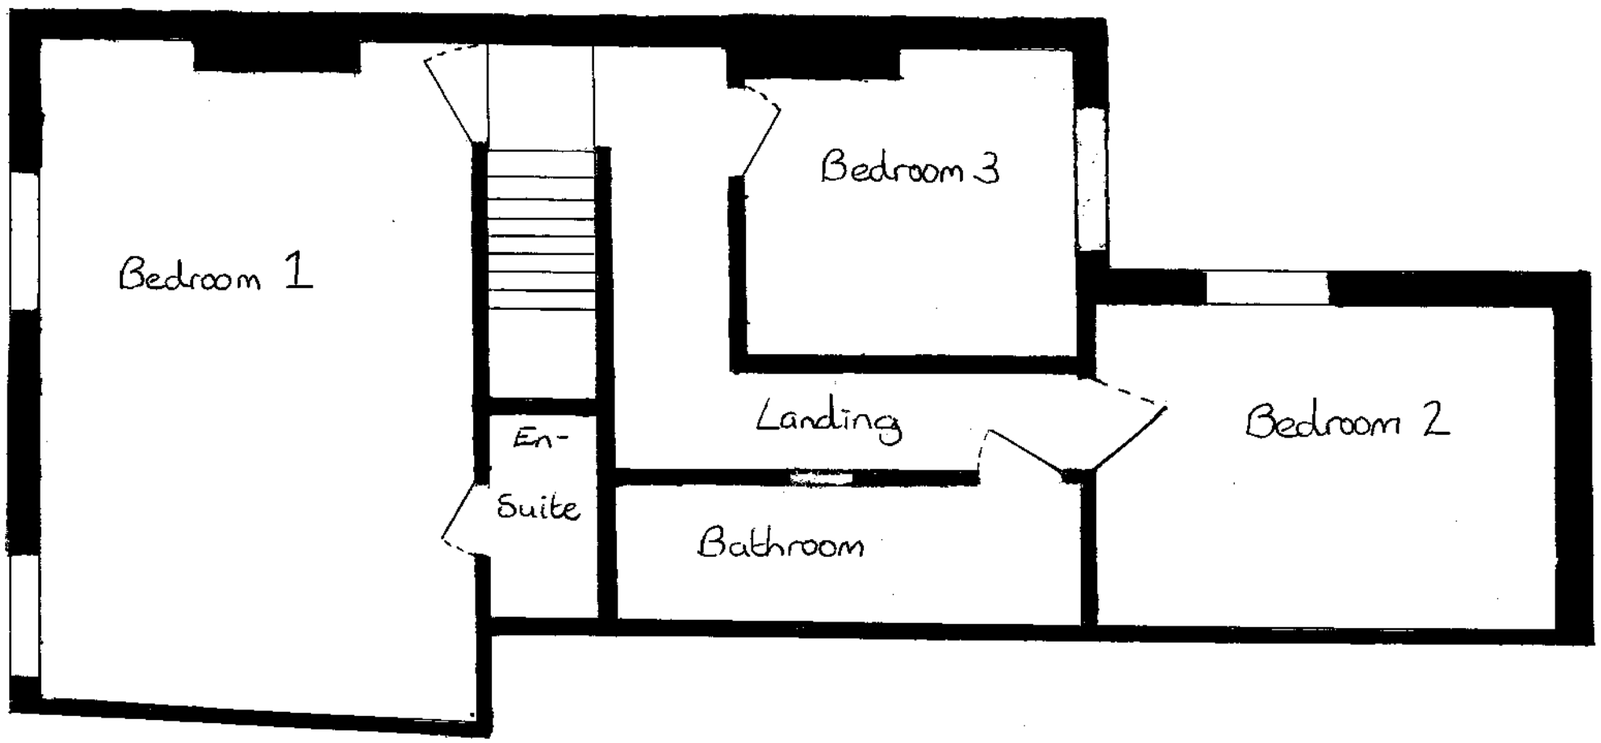

Existing First Floor plan AVA/2022/0426 Scale 1:50