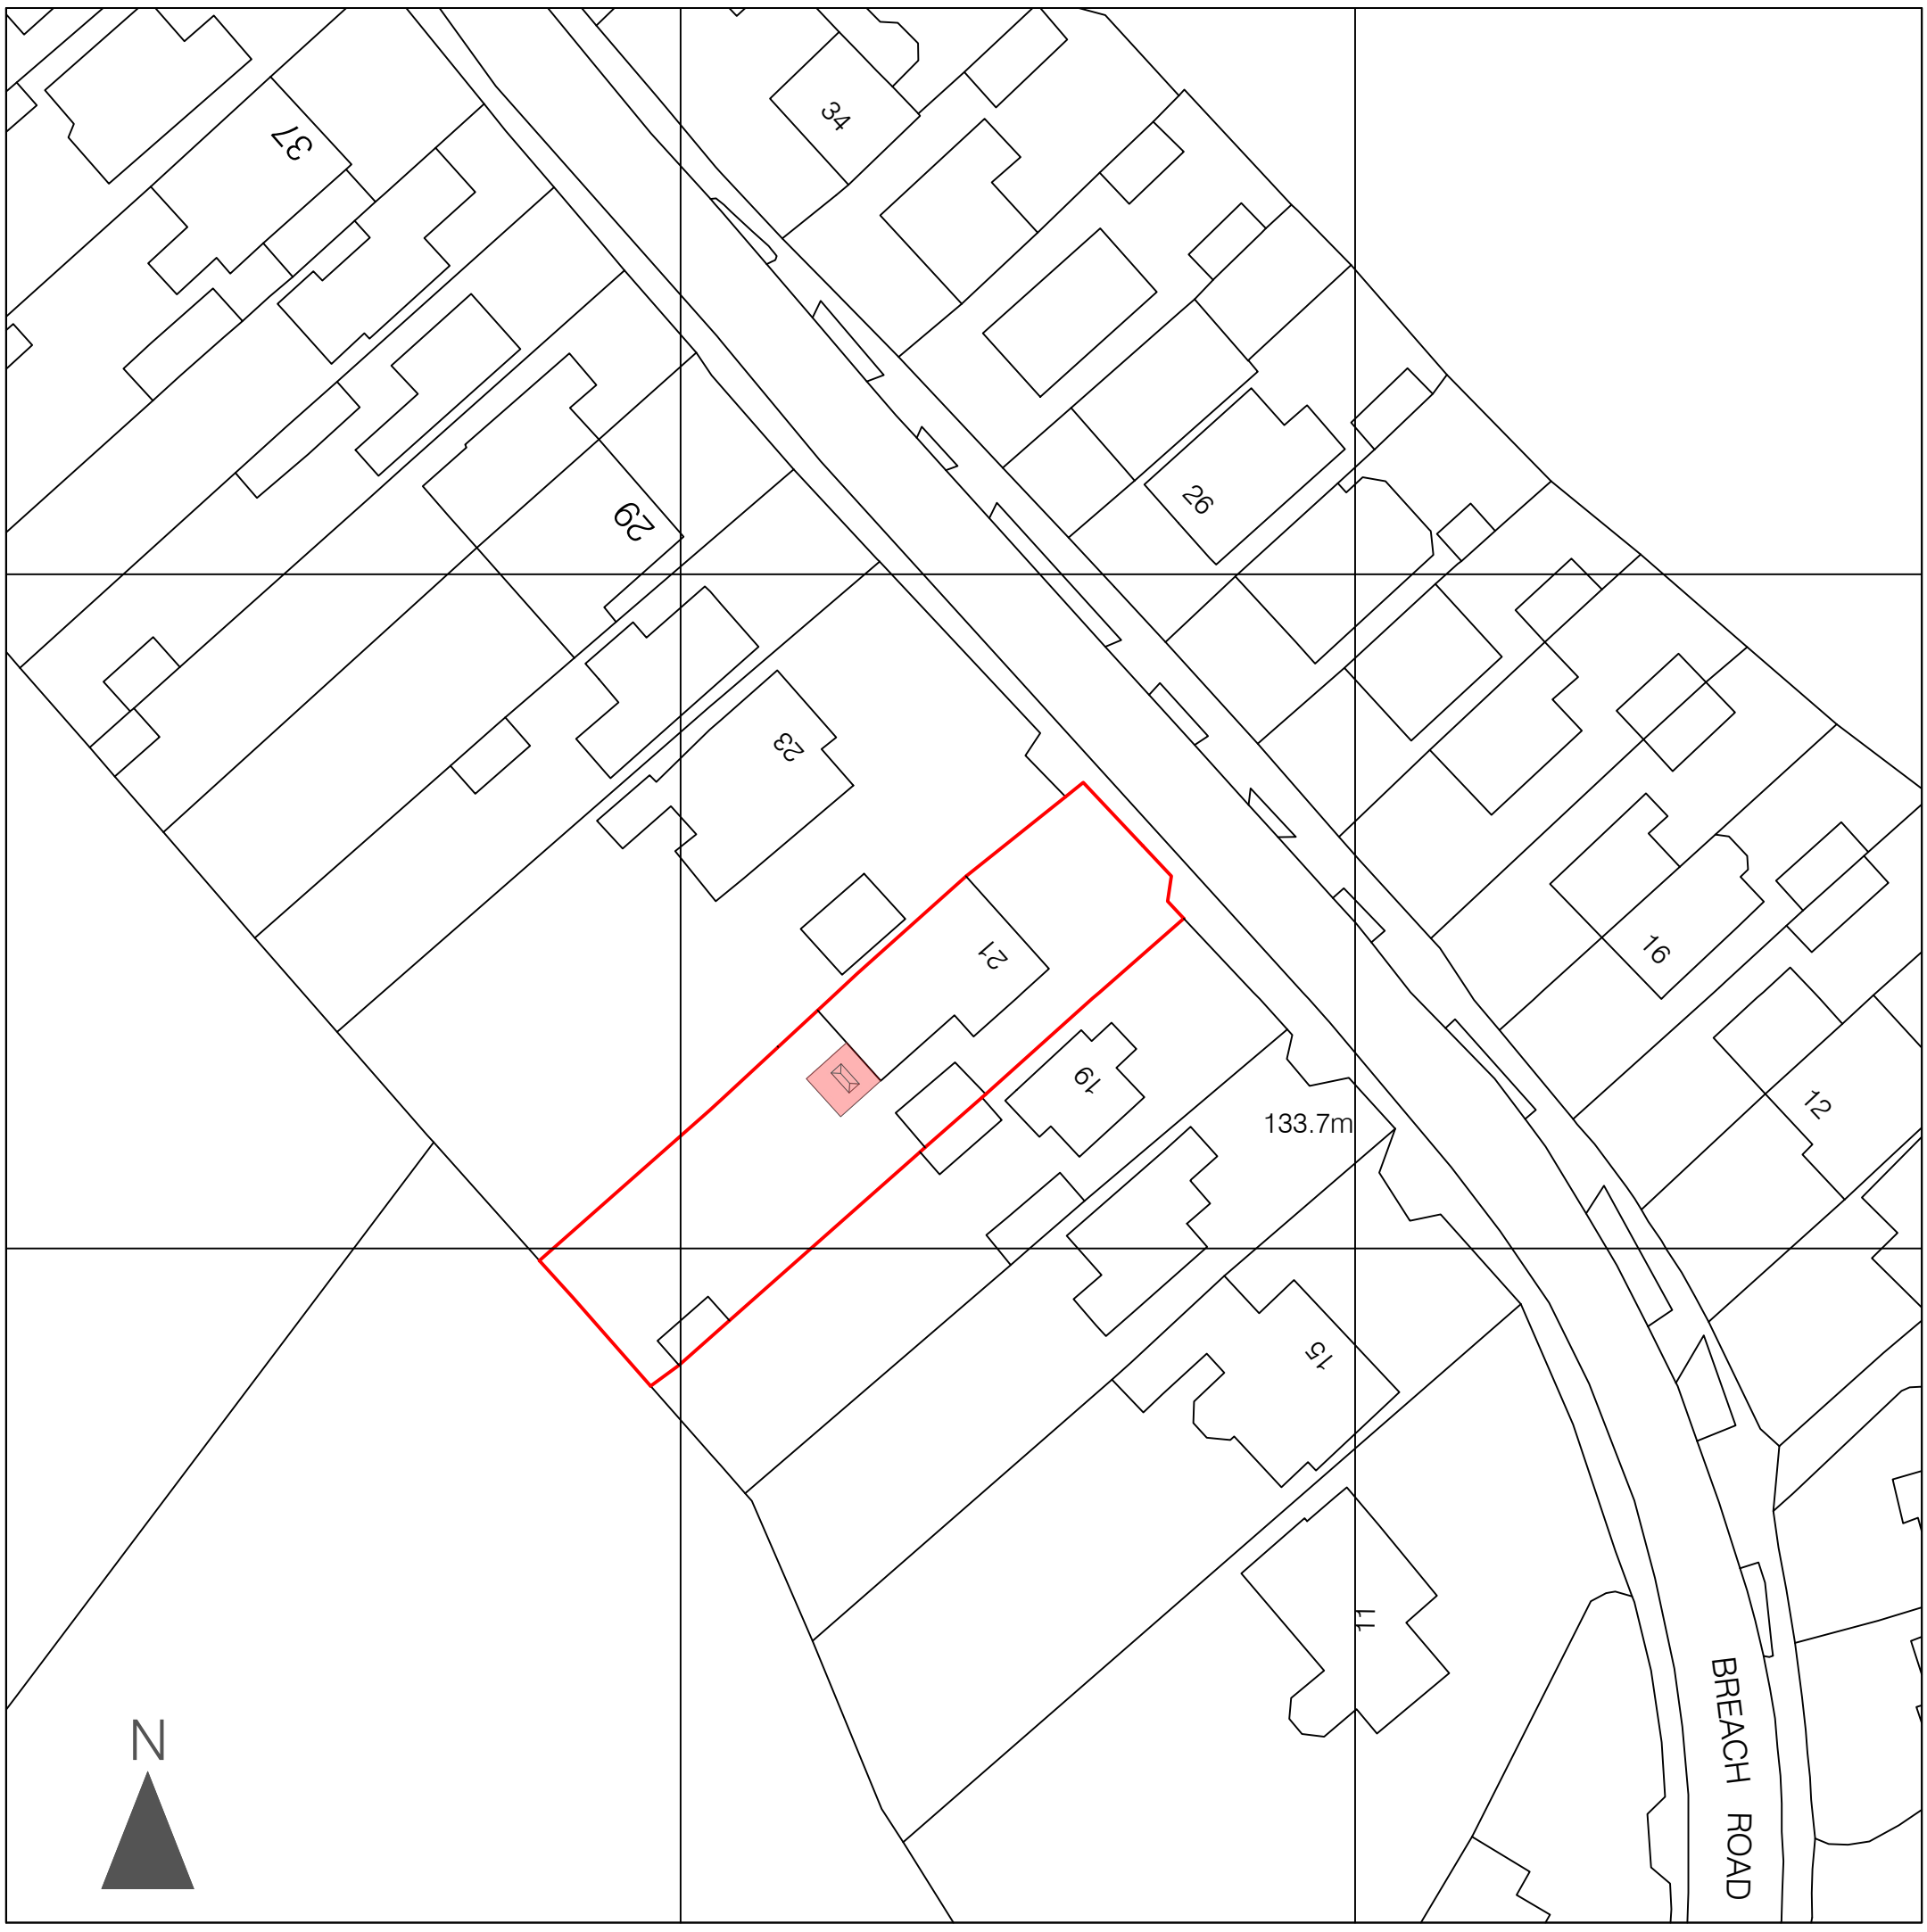


BLOCK PLAN - Scale 1:500

0 10 20 10 40m