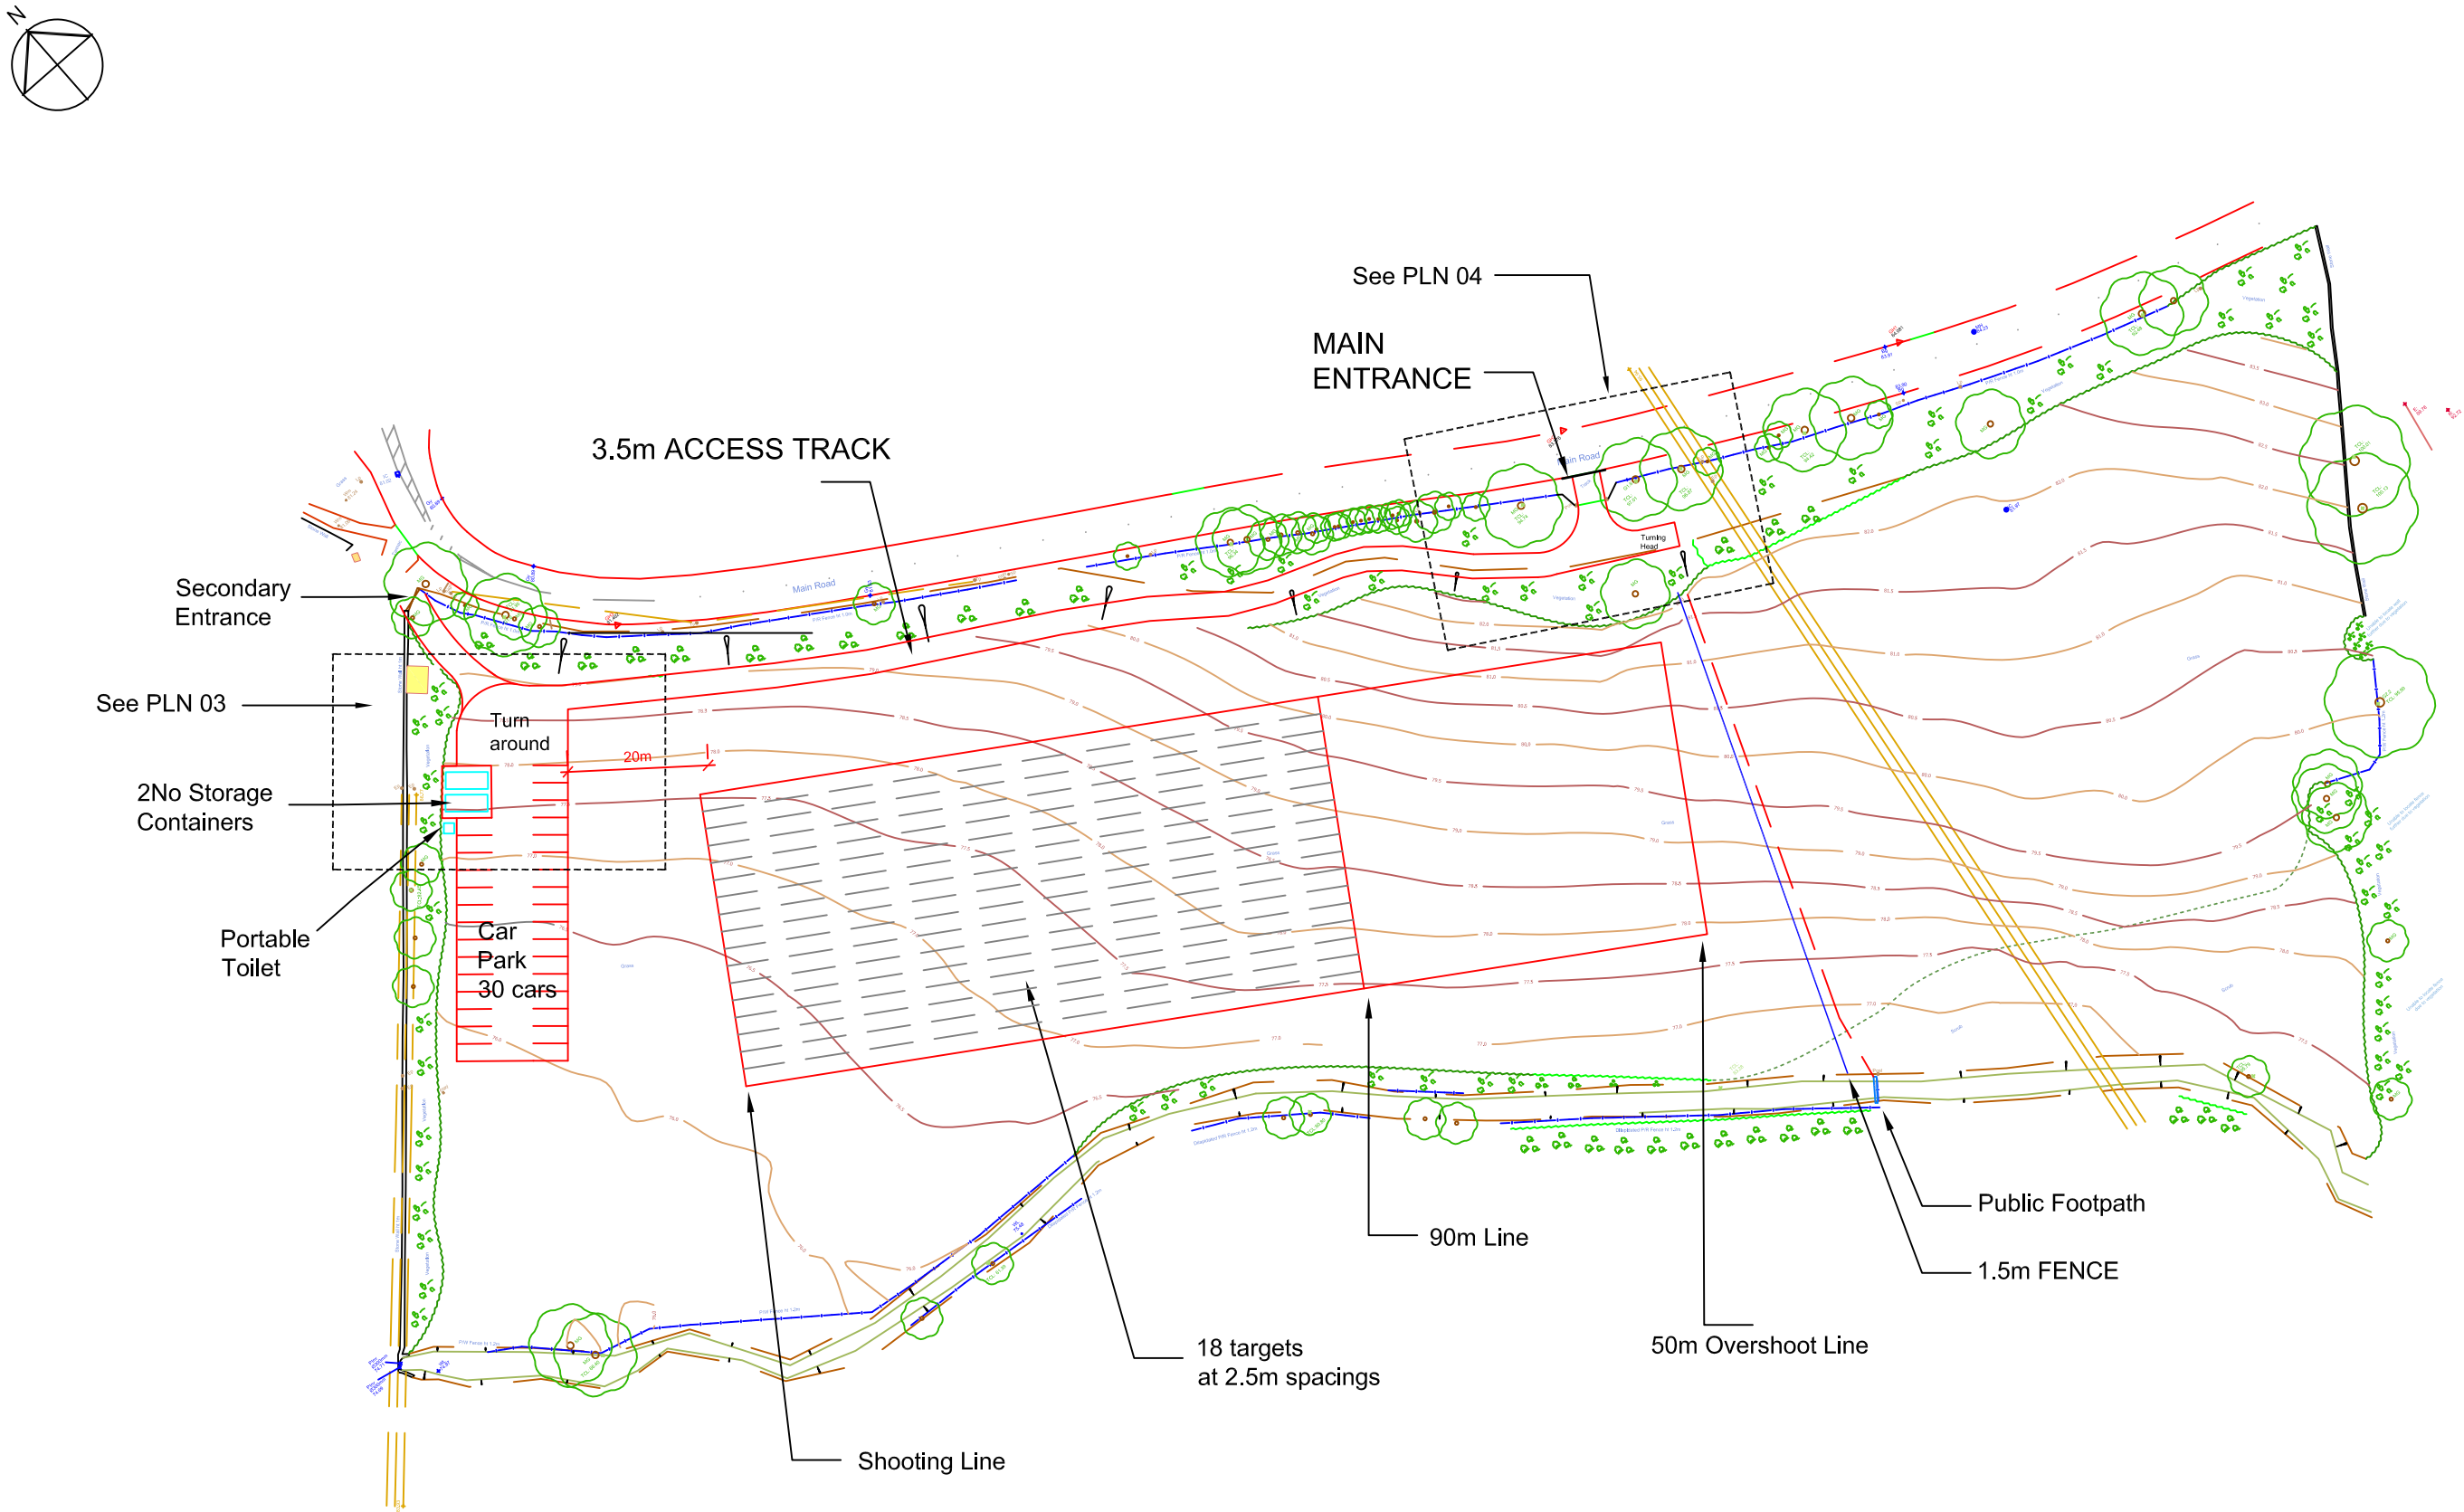

0 10 20 50 100m

DERBY ARCHERY CLUB - PROPOSED LAYOUT PLAN

PLAN No 2 - SCALE 1:1000 - 20.03.2017 Dwn:MMc