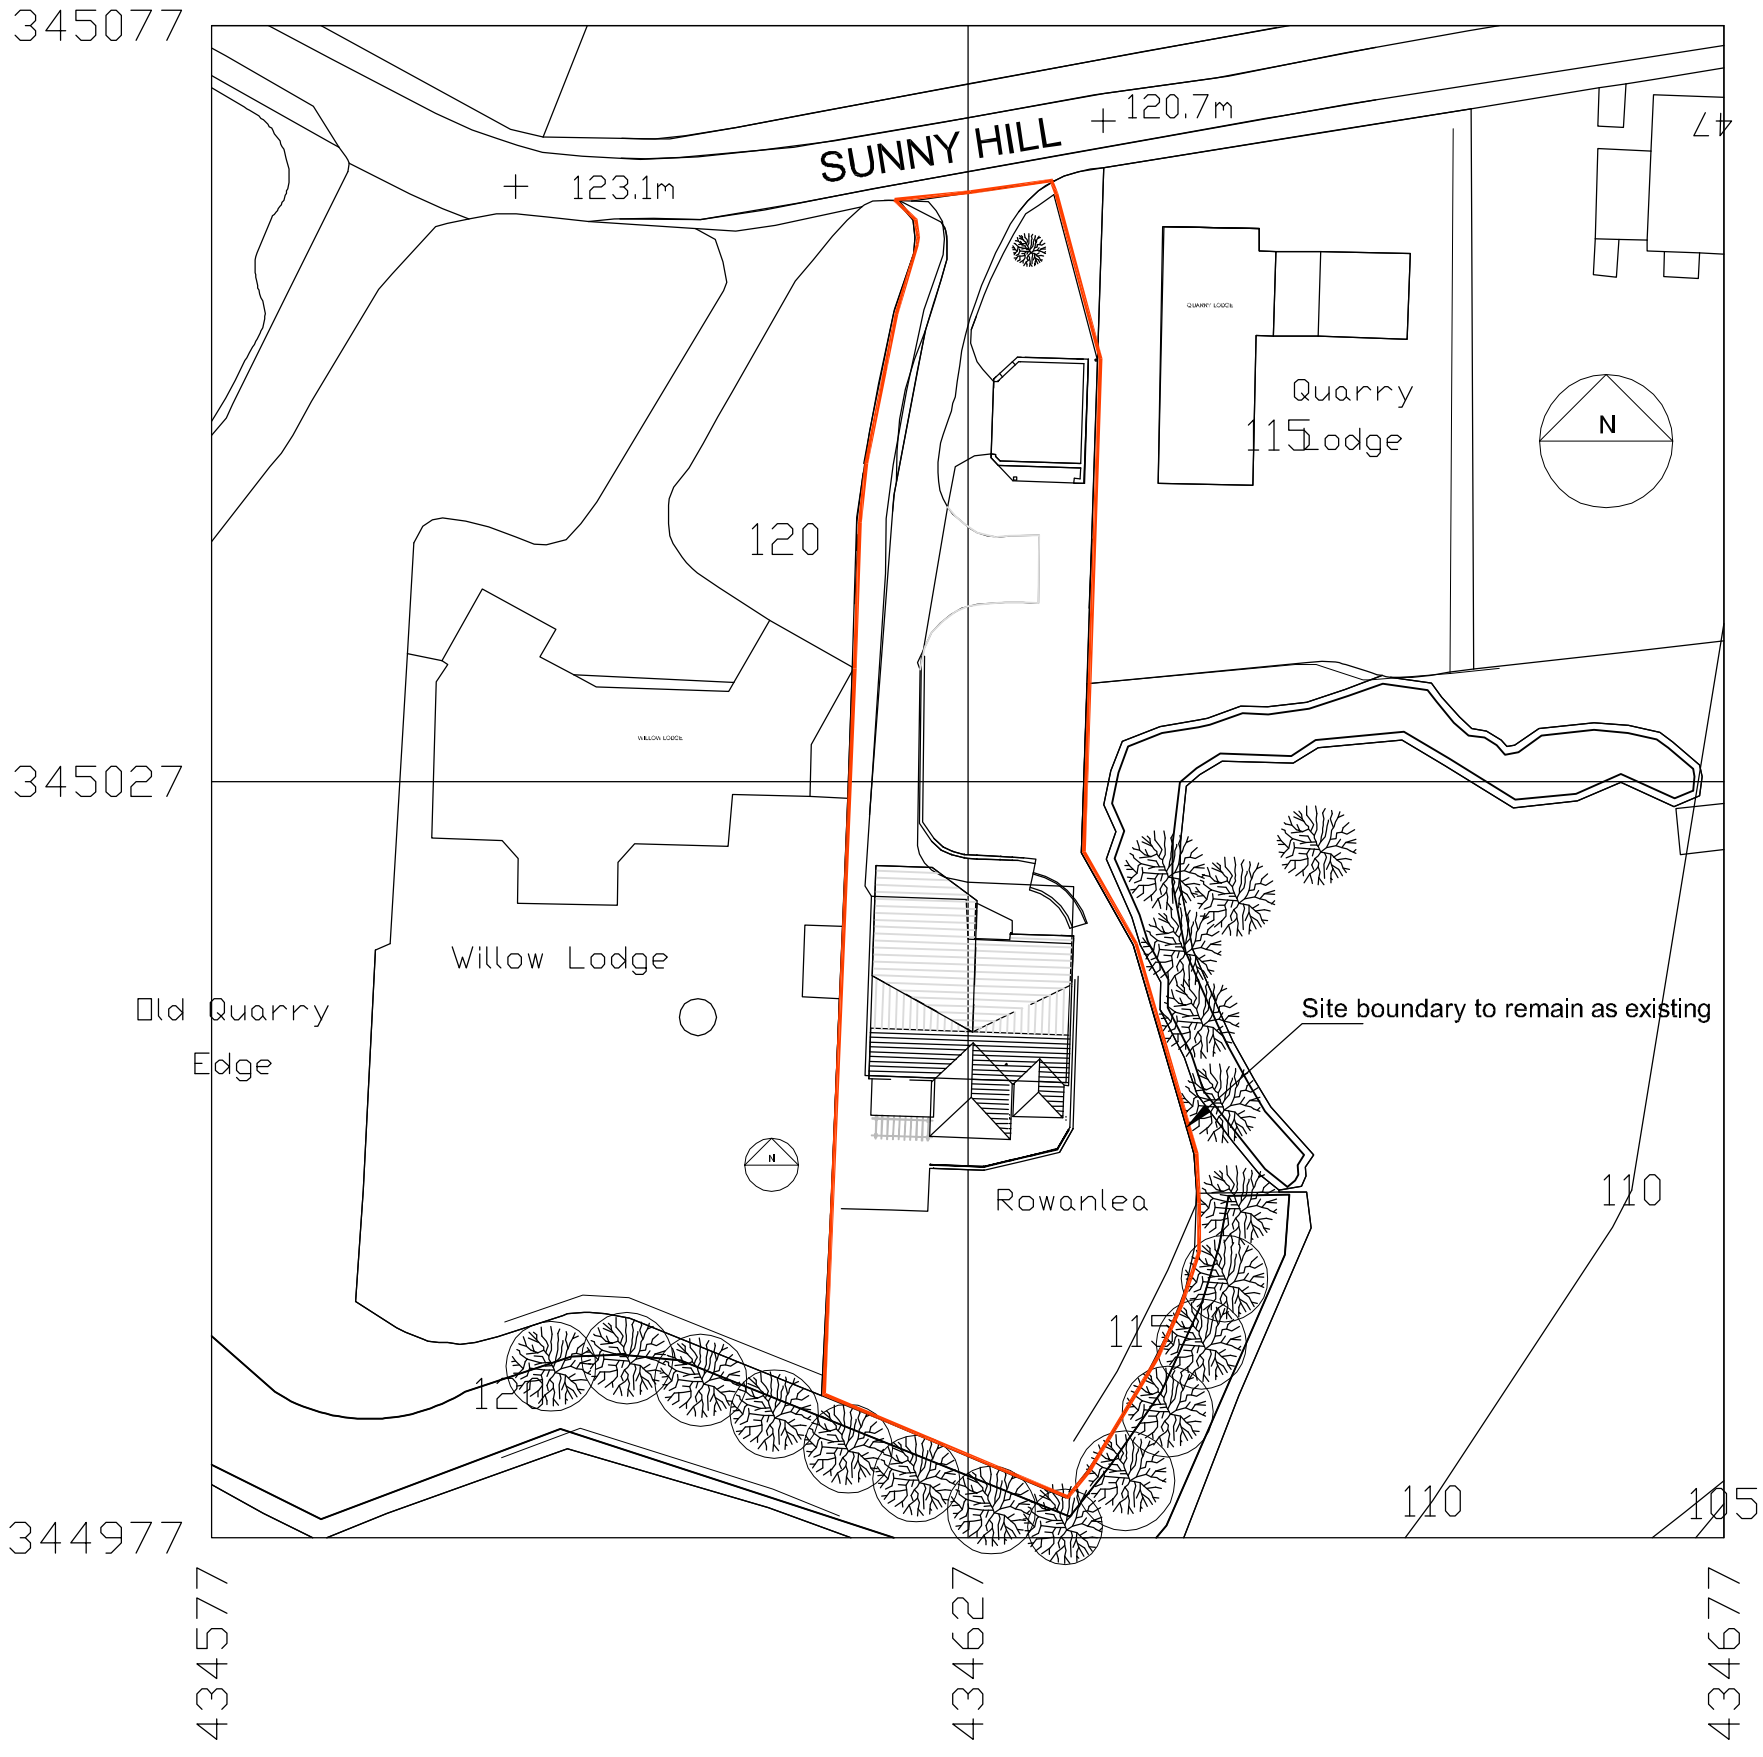

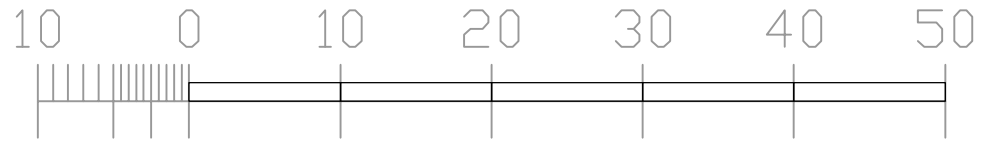

Rev	Note	Date

Revisions

Project

Proposed Alterations
Rowan lea
Milford

Details

Block Plan

Scale	Date	Drwg	
1:500 @ A3	Nov 2016	00-16	PL06

Contact
mikewood@addc-architects.co.uk

addc architects

01332 842120
Mount Farm Barn
Hazelwood Hill
BELPER
DE56 4AD

www.addc-architects.co.uk