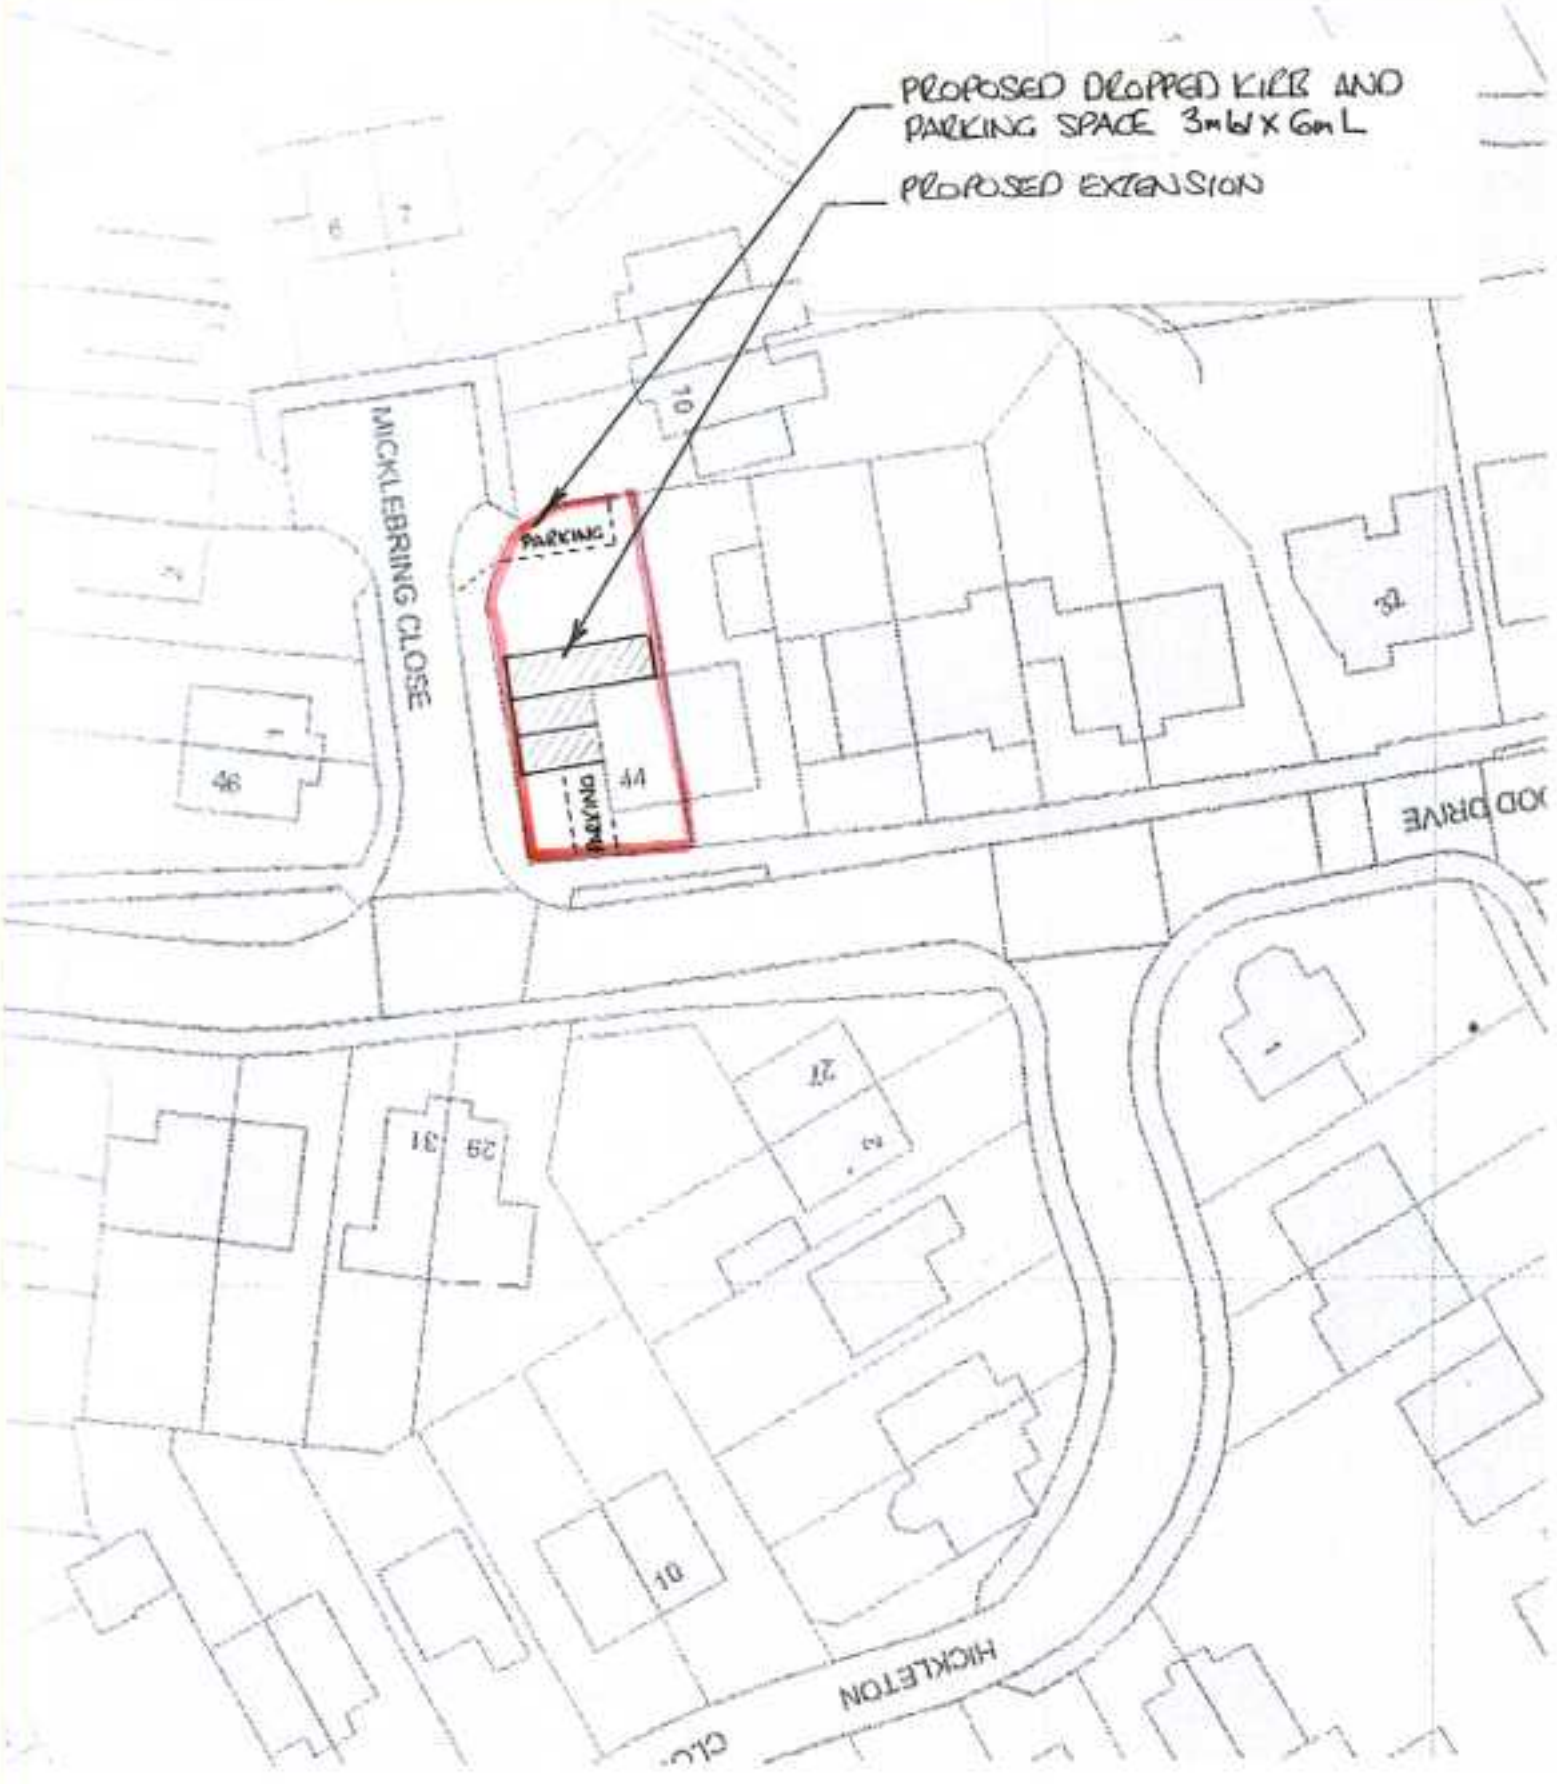



N

SCALE
1:500

AVA/2020/021
44 CHARNWOOD DRIVE RIPLEY
REVISION B 15JULY2020