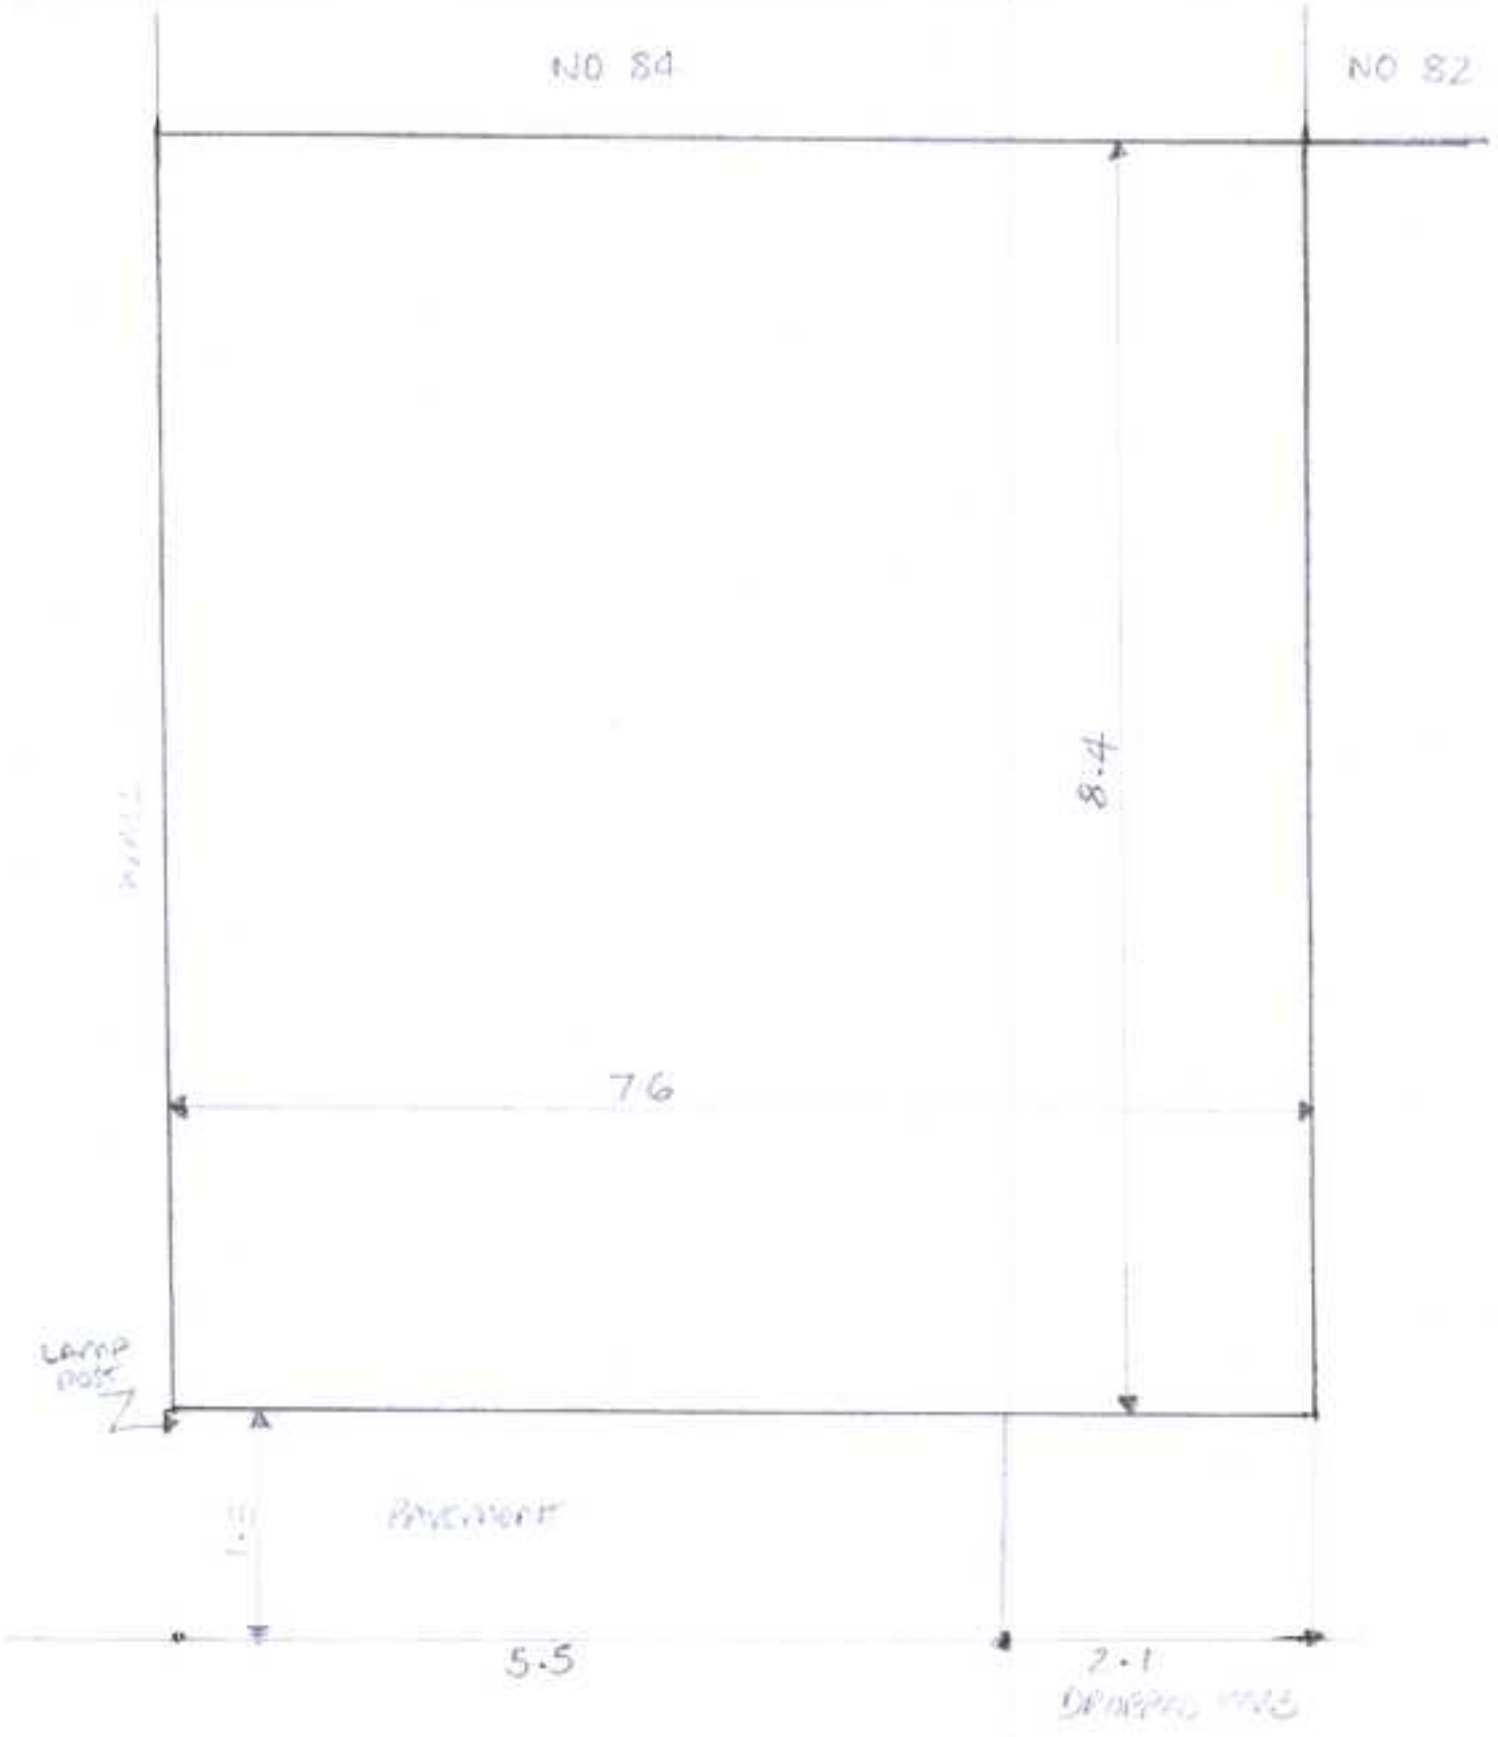


SCALE 1:50

EXISTING PLAN