
Dirty Lane End Cottage, Stover Lane, Ashleyhay DE4 4AH.

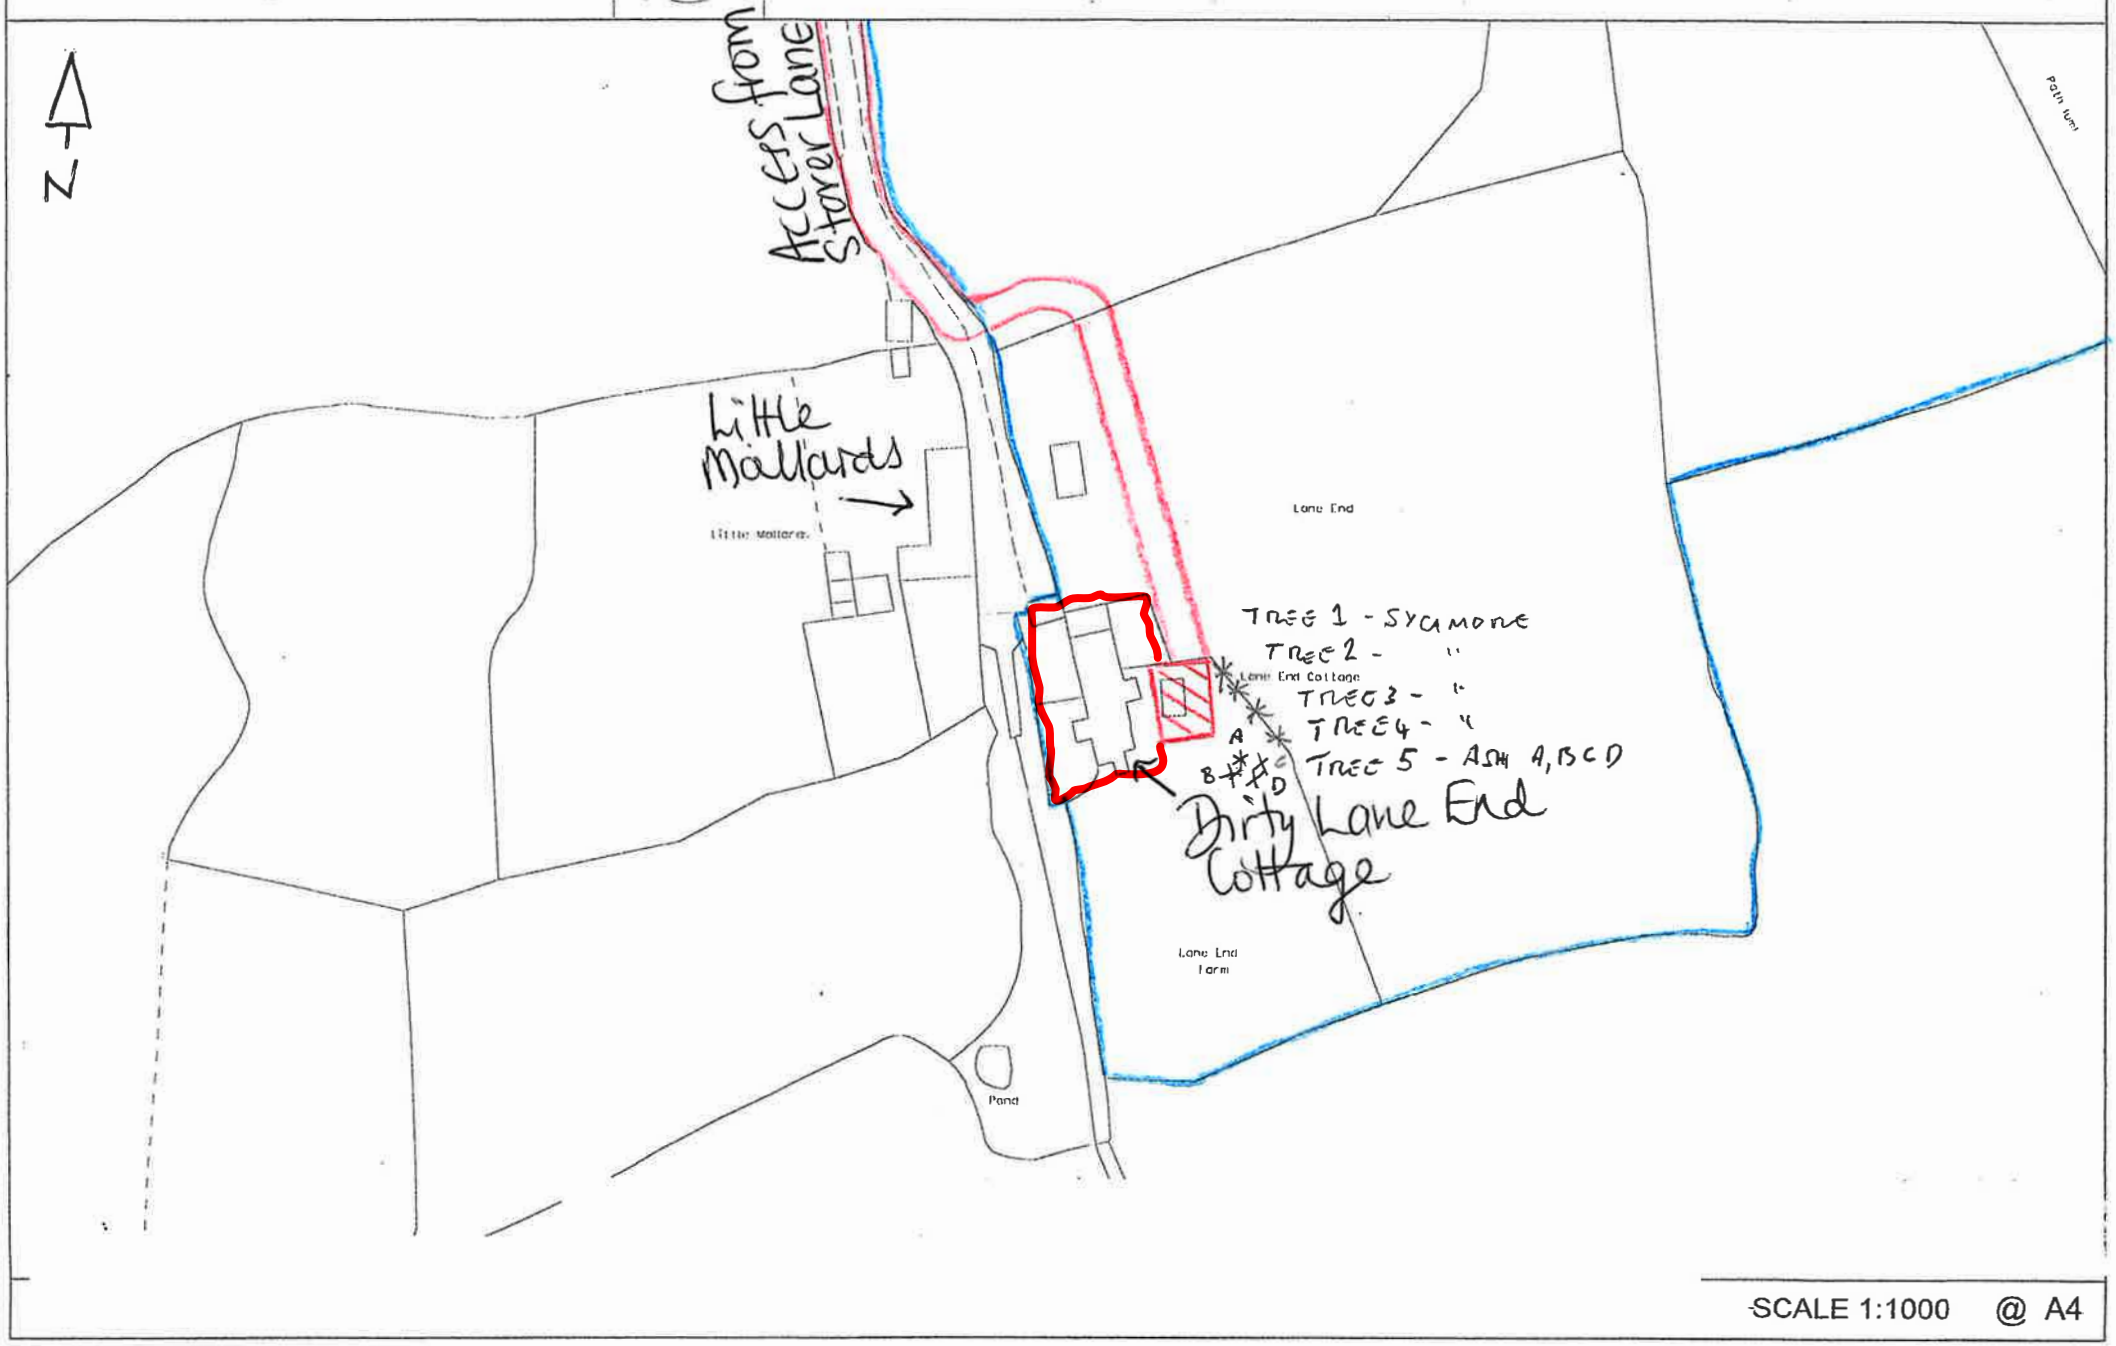

SCALE 1:1000 @ A4