LC: Sep 23 2022 14:52:51



	Toby 2 68 Apex 26-09				
	Tikr. ---	Dare AND	1 SHEET	8 OF	

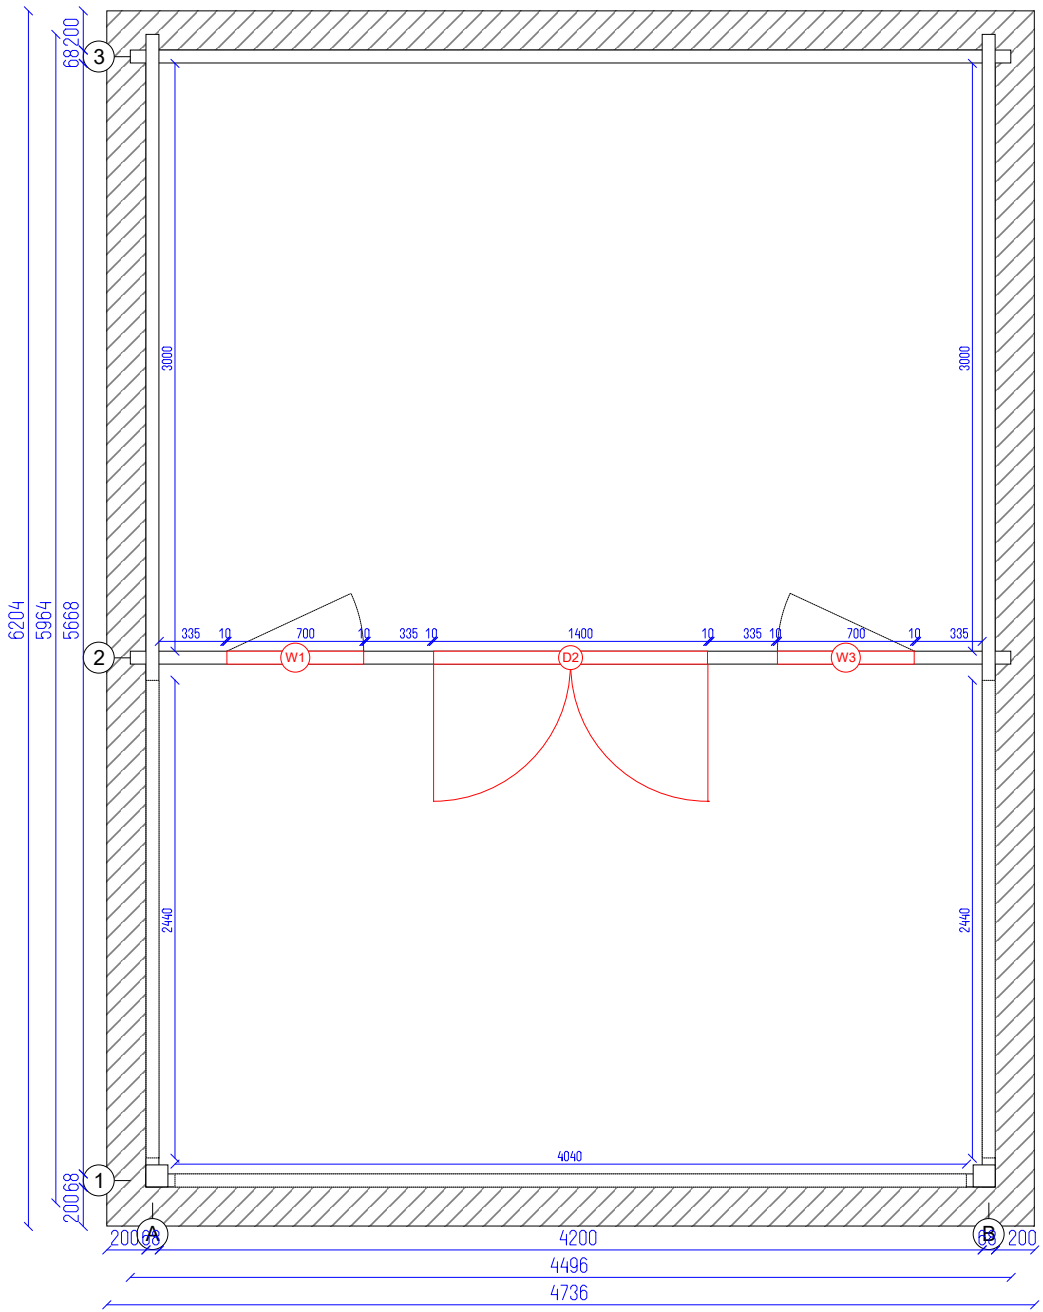

	Toby 2 68 Apex 26-09				
	Ground plan	Tikr. ---	Dare AND	2 SHEET	8 OF

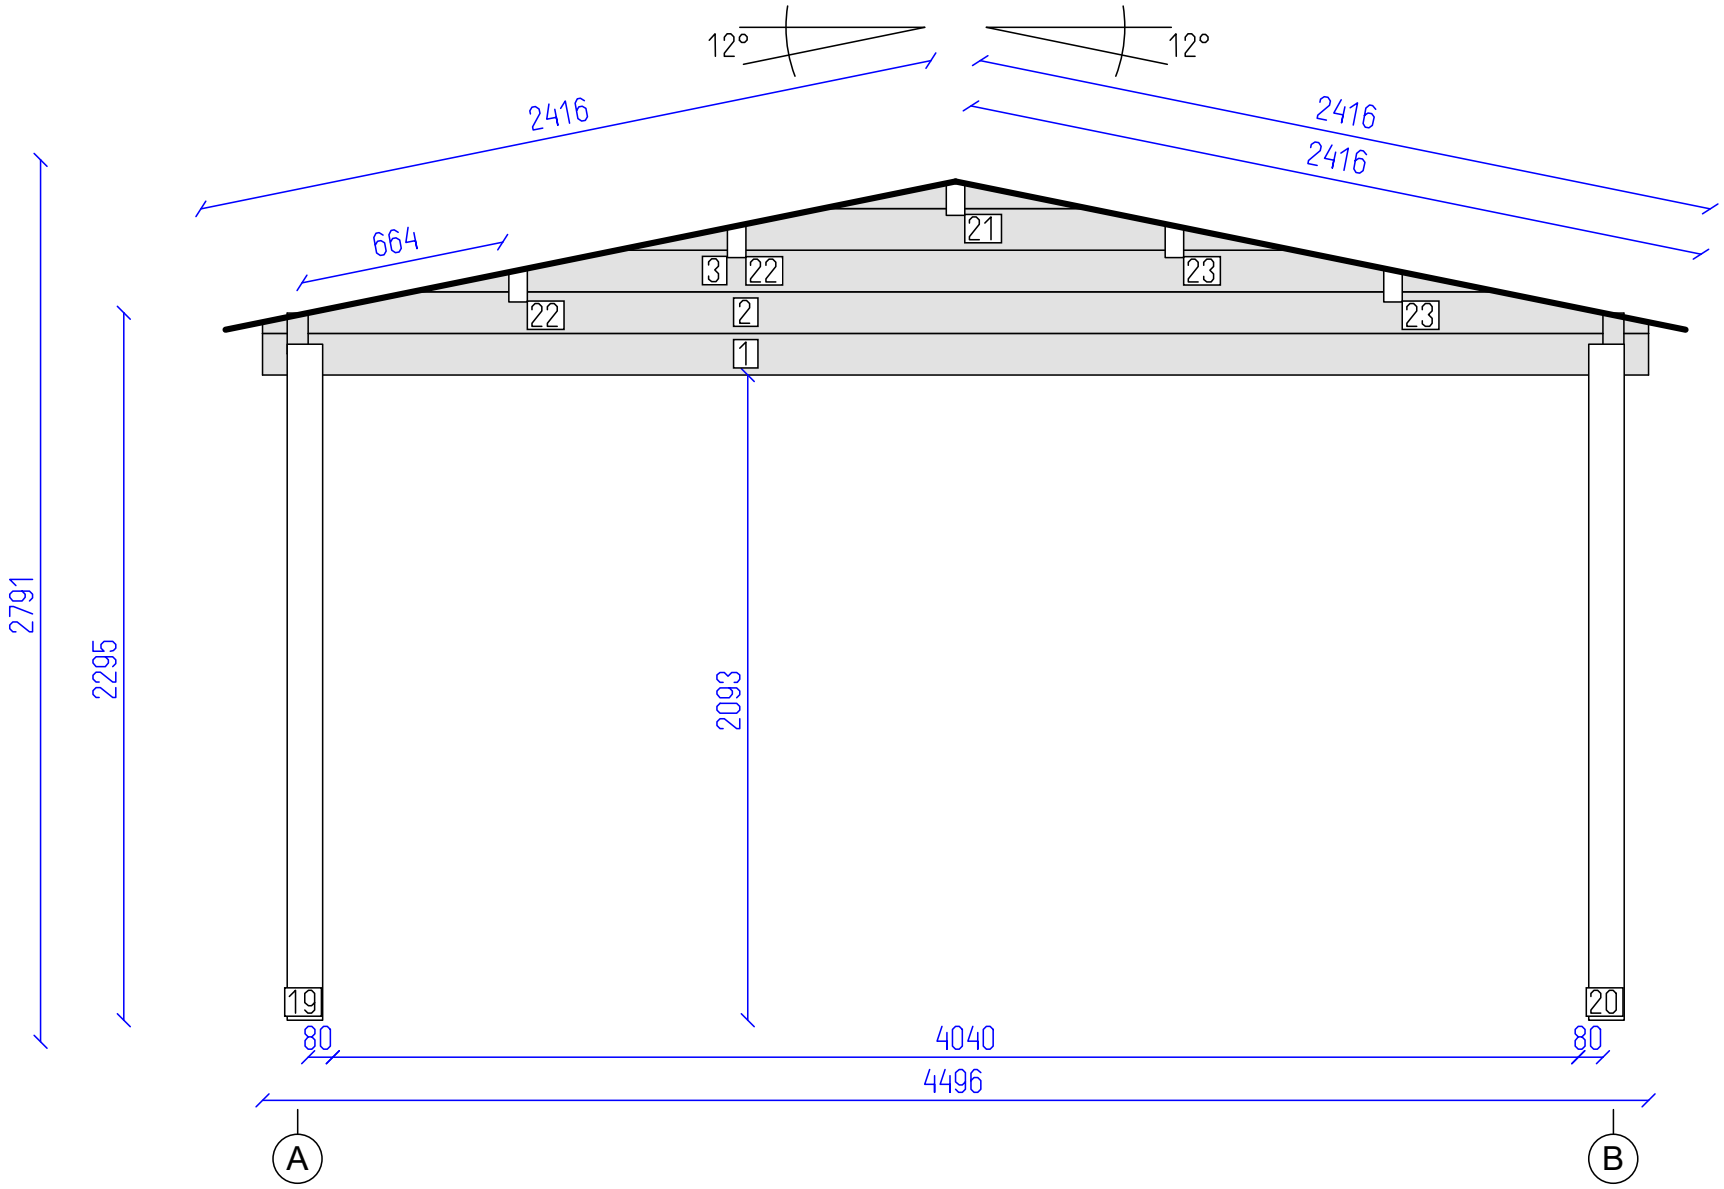

DETAILS

N	QTY
1	1
2	1
3	1
19	1
20	1
21	1
22	2
23	2

LIST OF ELEMENTS

1. Wall 135x68x4496
2. Wall 135x68x4496
3. Wall 135x68x3524
19. Post 115x115x2193
20. Post 115x115x2193
21. Roof beam 140x70x3168
22. Roof beam 140x70x3168
23. Roof beam 140x70x3168

Total 4.41 m²

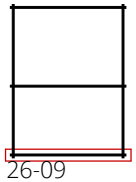

Toby 2 68 Apex 26-09

Wall 1	Tikr. ---	Dare AND	3 SHEET	8 OF

DETAILS

N	QTY
4	13
5	1
6	1
7	1
8	1
9	1
19	1

LIST OF ELEMENTS

4. Wall 135x68x3296
5. Wall 135x68x3413
6. Wall 135x68x3529
7. Wall 135x68x3646
8. Wall 134x68x2902
9. Wall 134x68x3302
19. Post 115x115x2193

Total 8.30 m²

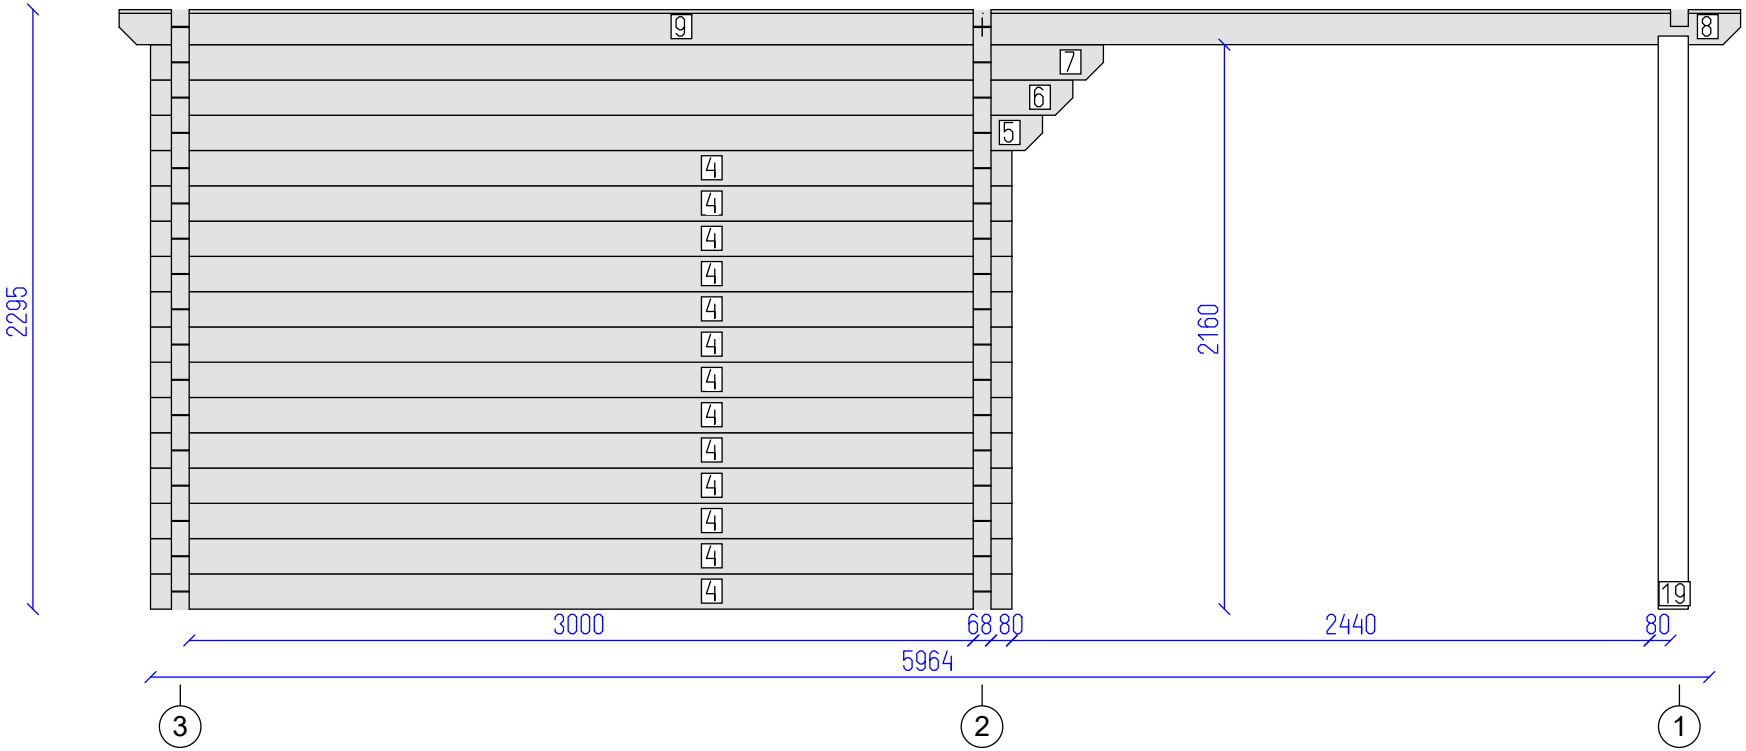

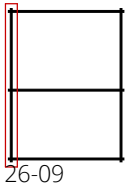

Toby 2 68 Apex 26-09

Wall A	Tikr. ---	Dare AND	4 SHEET	8 OF

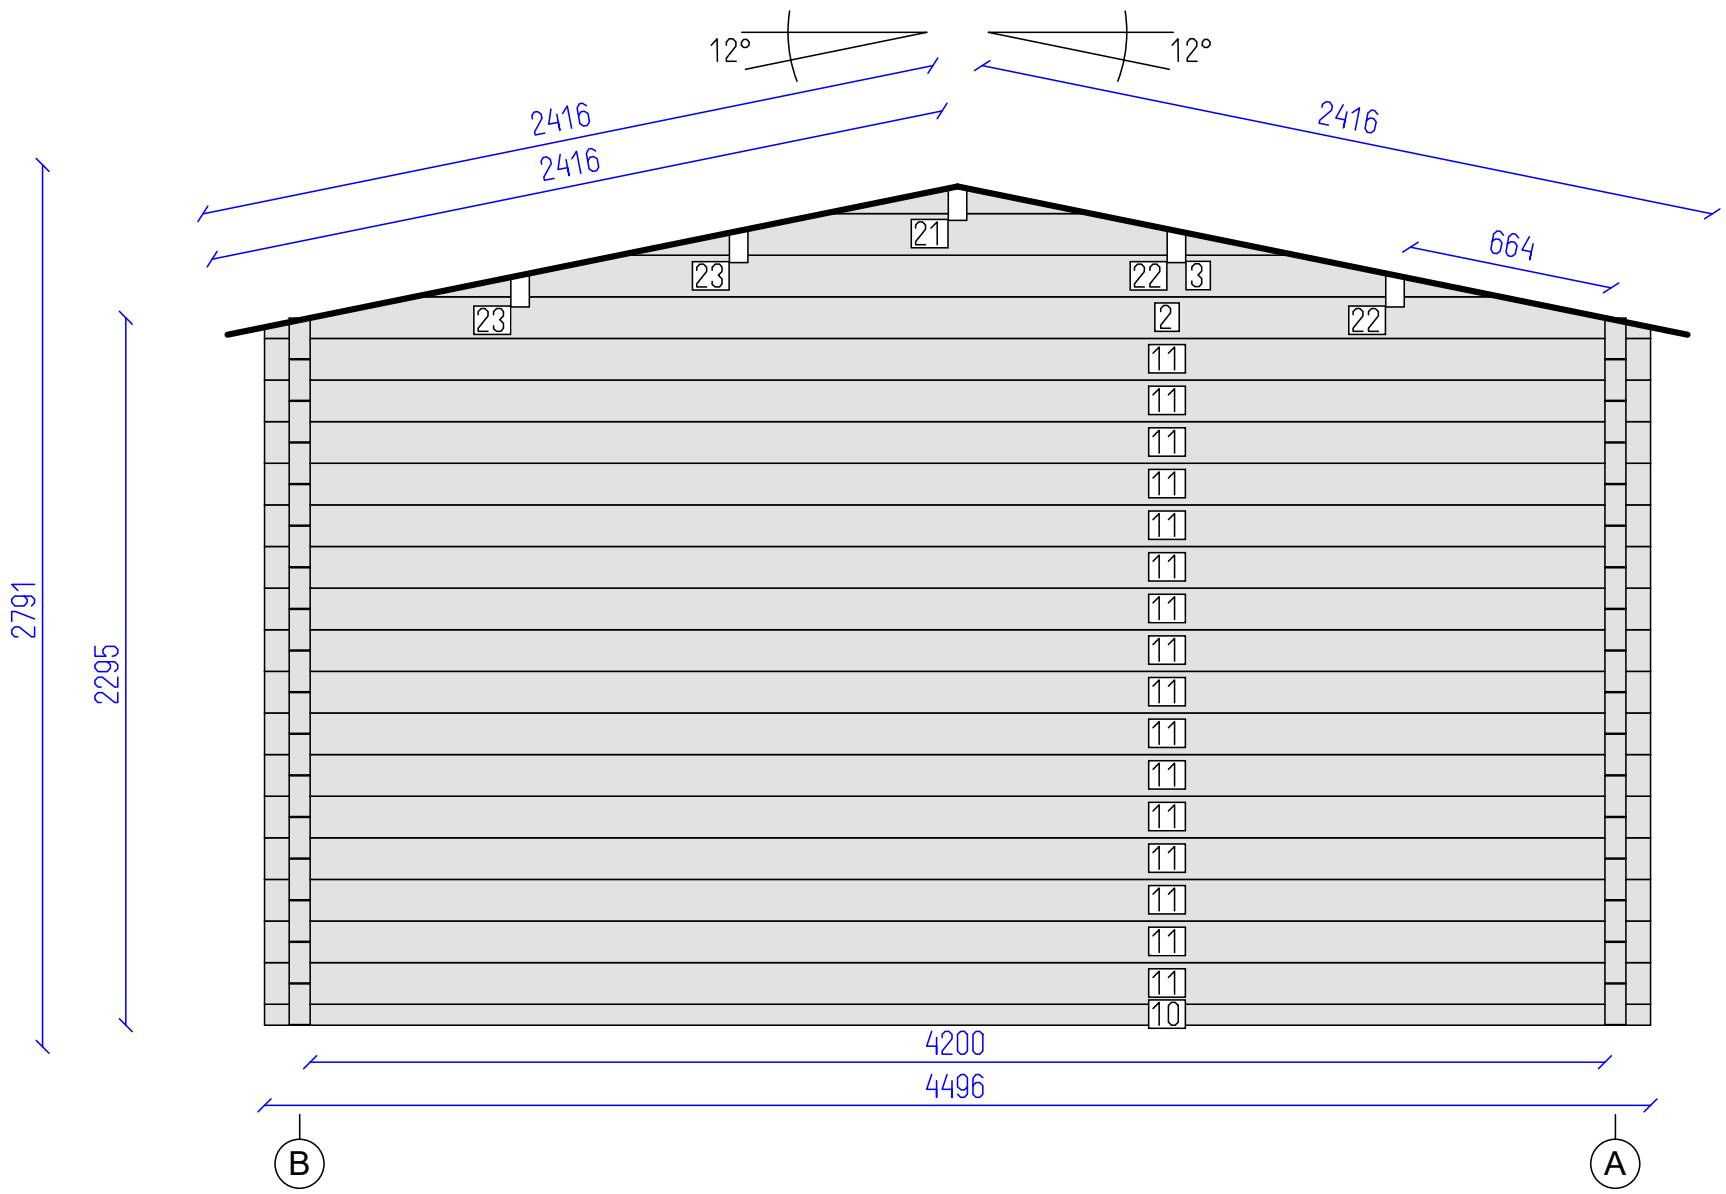

DETAILS

N	QTY
10	1
11	16
2	1
3	1
21	1
22	2
23	2

LIST OF ELEMENTS

10. Wall 68x68x4496
11. Wall 135x68x4496
2. Wall 135x68x4496
3. Wall 135x68x3524
21. Roof beam 140x70x3168
22. Roof beam 140x70x3168
23. Roof beam 140x70x3168

Total 13.32 m²

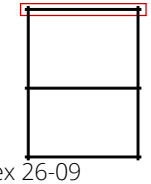

Toby 2 68 Apex 26-09

Wall 3	Tikr. ---	Dare AND	5 SHEET	8 OF

DETAILS

N	QTY
4	13
5	1
6	1
7	1
12	1
13	1
20	1

LIST OF ELEMENTS

4. Wall 135x68x3296
5. Wall 135x68x3413
6. Wall 135x68x3529
7. Wall 135x68x3646
12. Wall 134x68x2902
13. Wall 134x68x3302
20. Post 115x115x2193

Total 8.30 m²

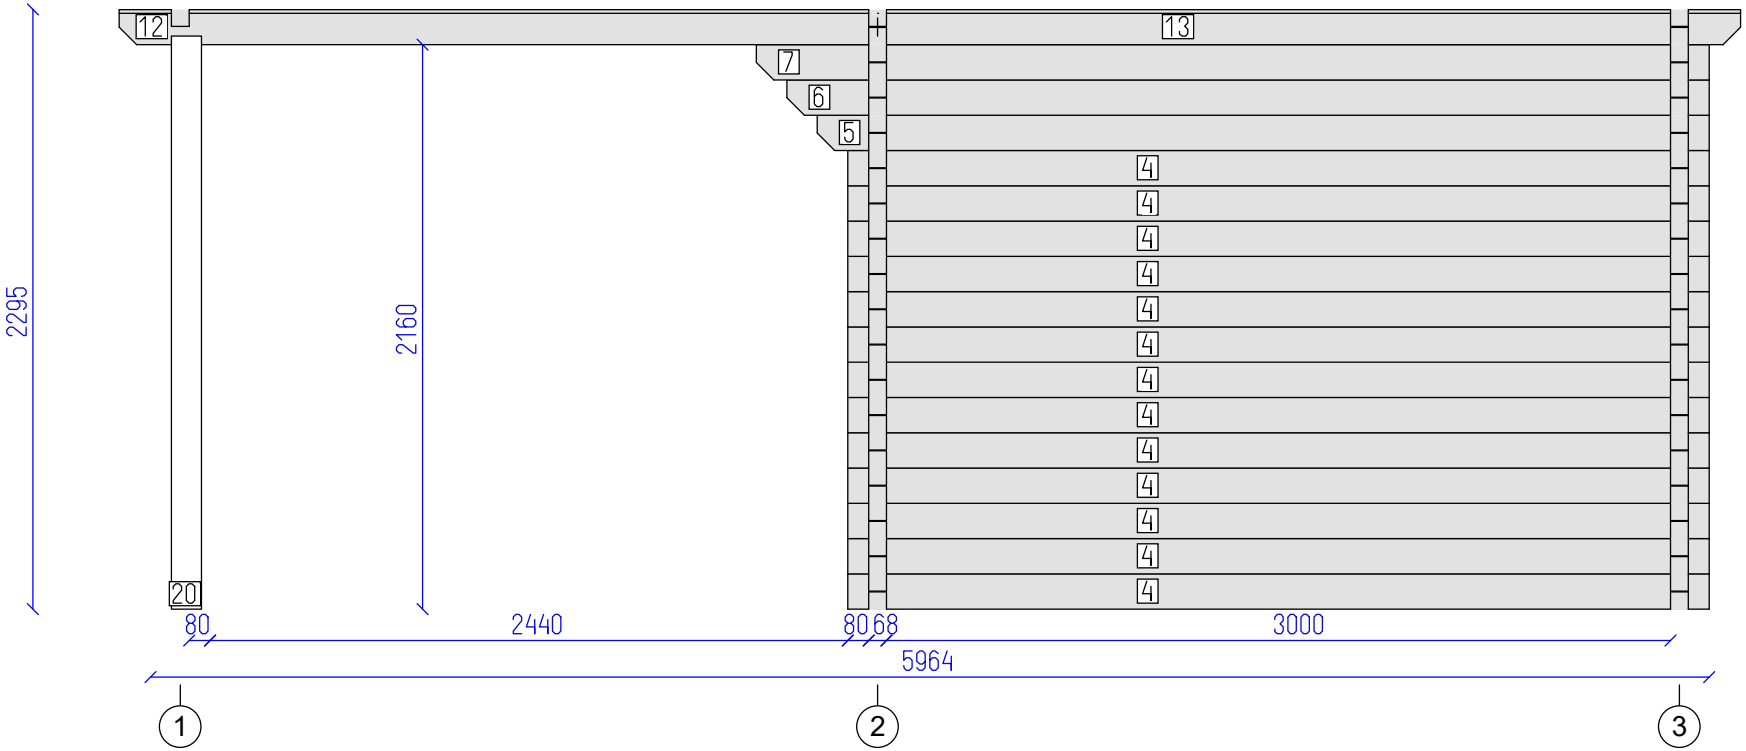

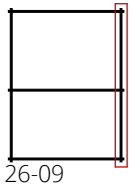

Toby 2 68 Apex 26-09

Wall B	Tikr. ---	Dare AND	6 SHEET	8 OF

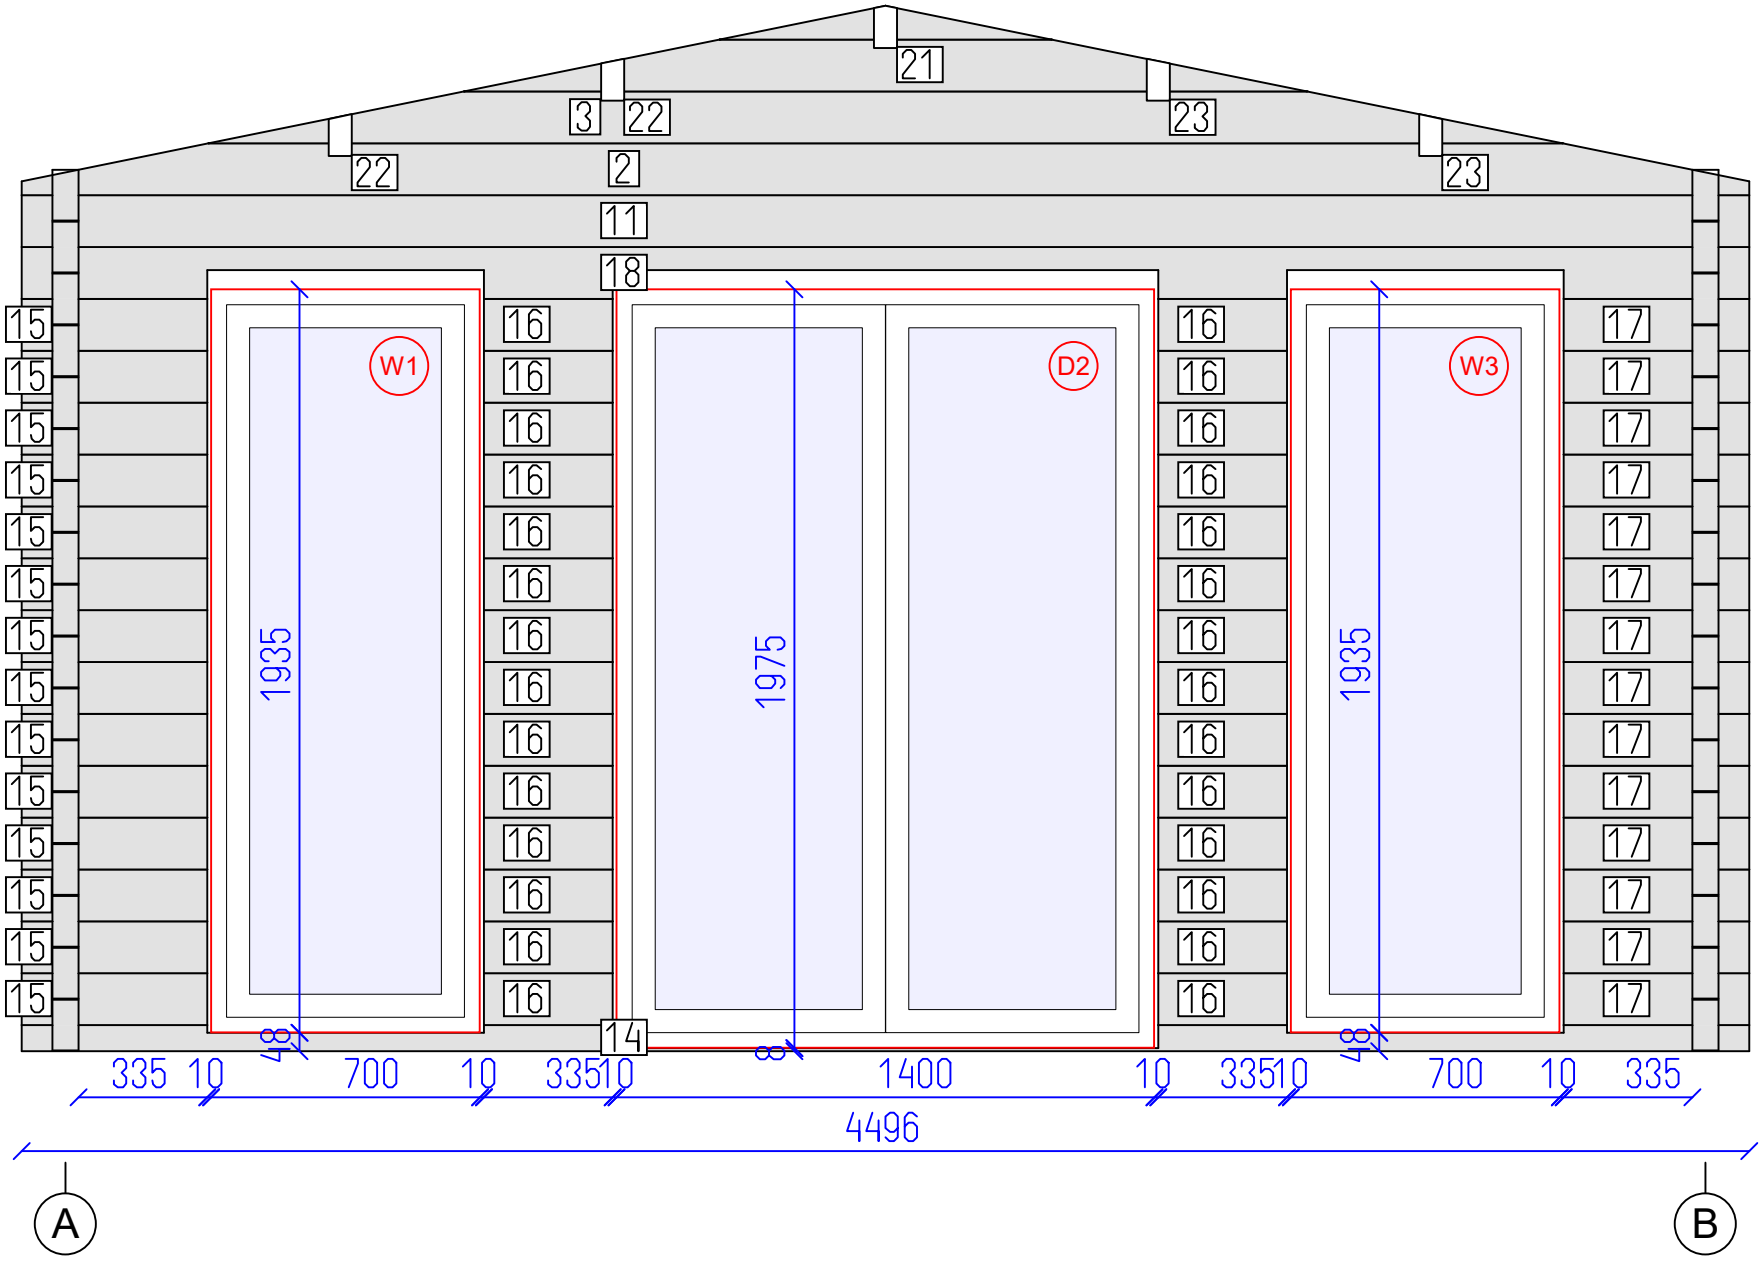

DETAILS

N	QTY
14	1
15	14
16	28
17	14
18	1
11	1
2	1
3	1
21	1
22	2
23	2

LIST OF ELEMENTS

14. Wall 68x68x4496
15. Wall 135x68x483
16. Wall 135x68x335
17. Wall 135x68x483
18. Wall 135x68x4496
11. Wall 135x68x4496
2. Wall 135x68x4496
3. Wall 135x68x3524
21. Roof beam 140x70x3168
22. Roof beam 140x70x3168
23. Roof beam 140x70x3168

Total 7.91 m²

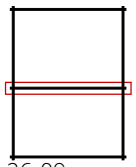

Toby 2 68 Apex 26-09

Wall 2	Tikr. ---	Dare AND	7 SHEET	8 OF

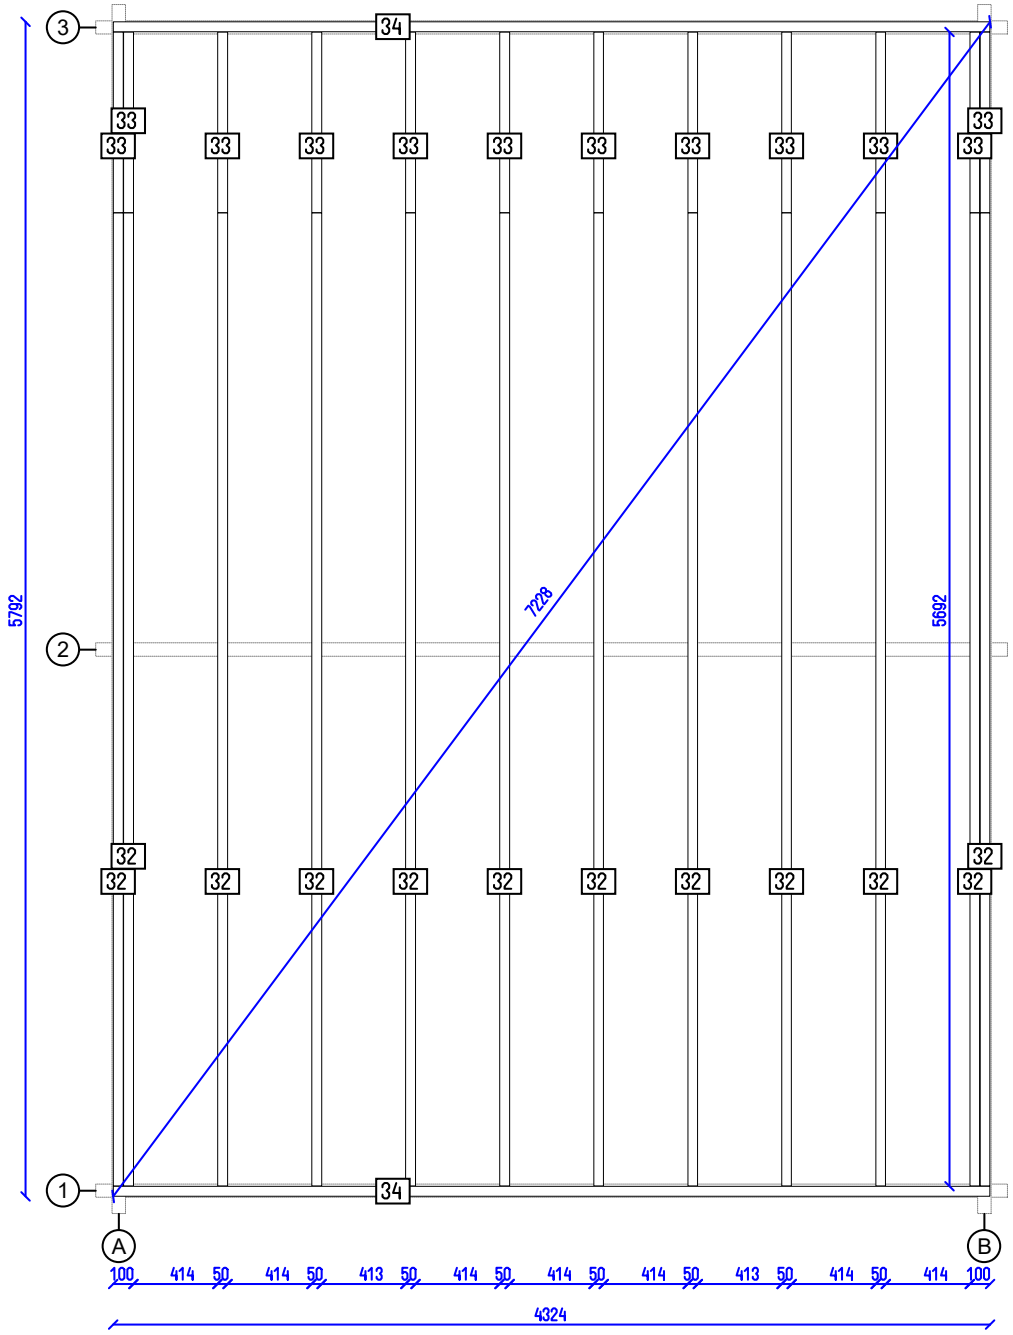

	Toby 2 68 Apex 26-09				
	Flr. bearers pl.	Tikr. ---	Dare AND	8 SHEET	8 OF