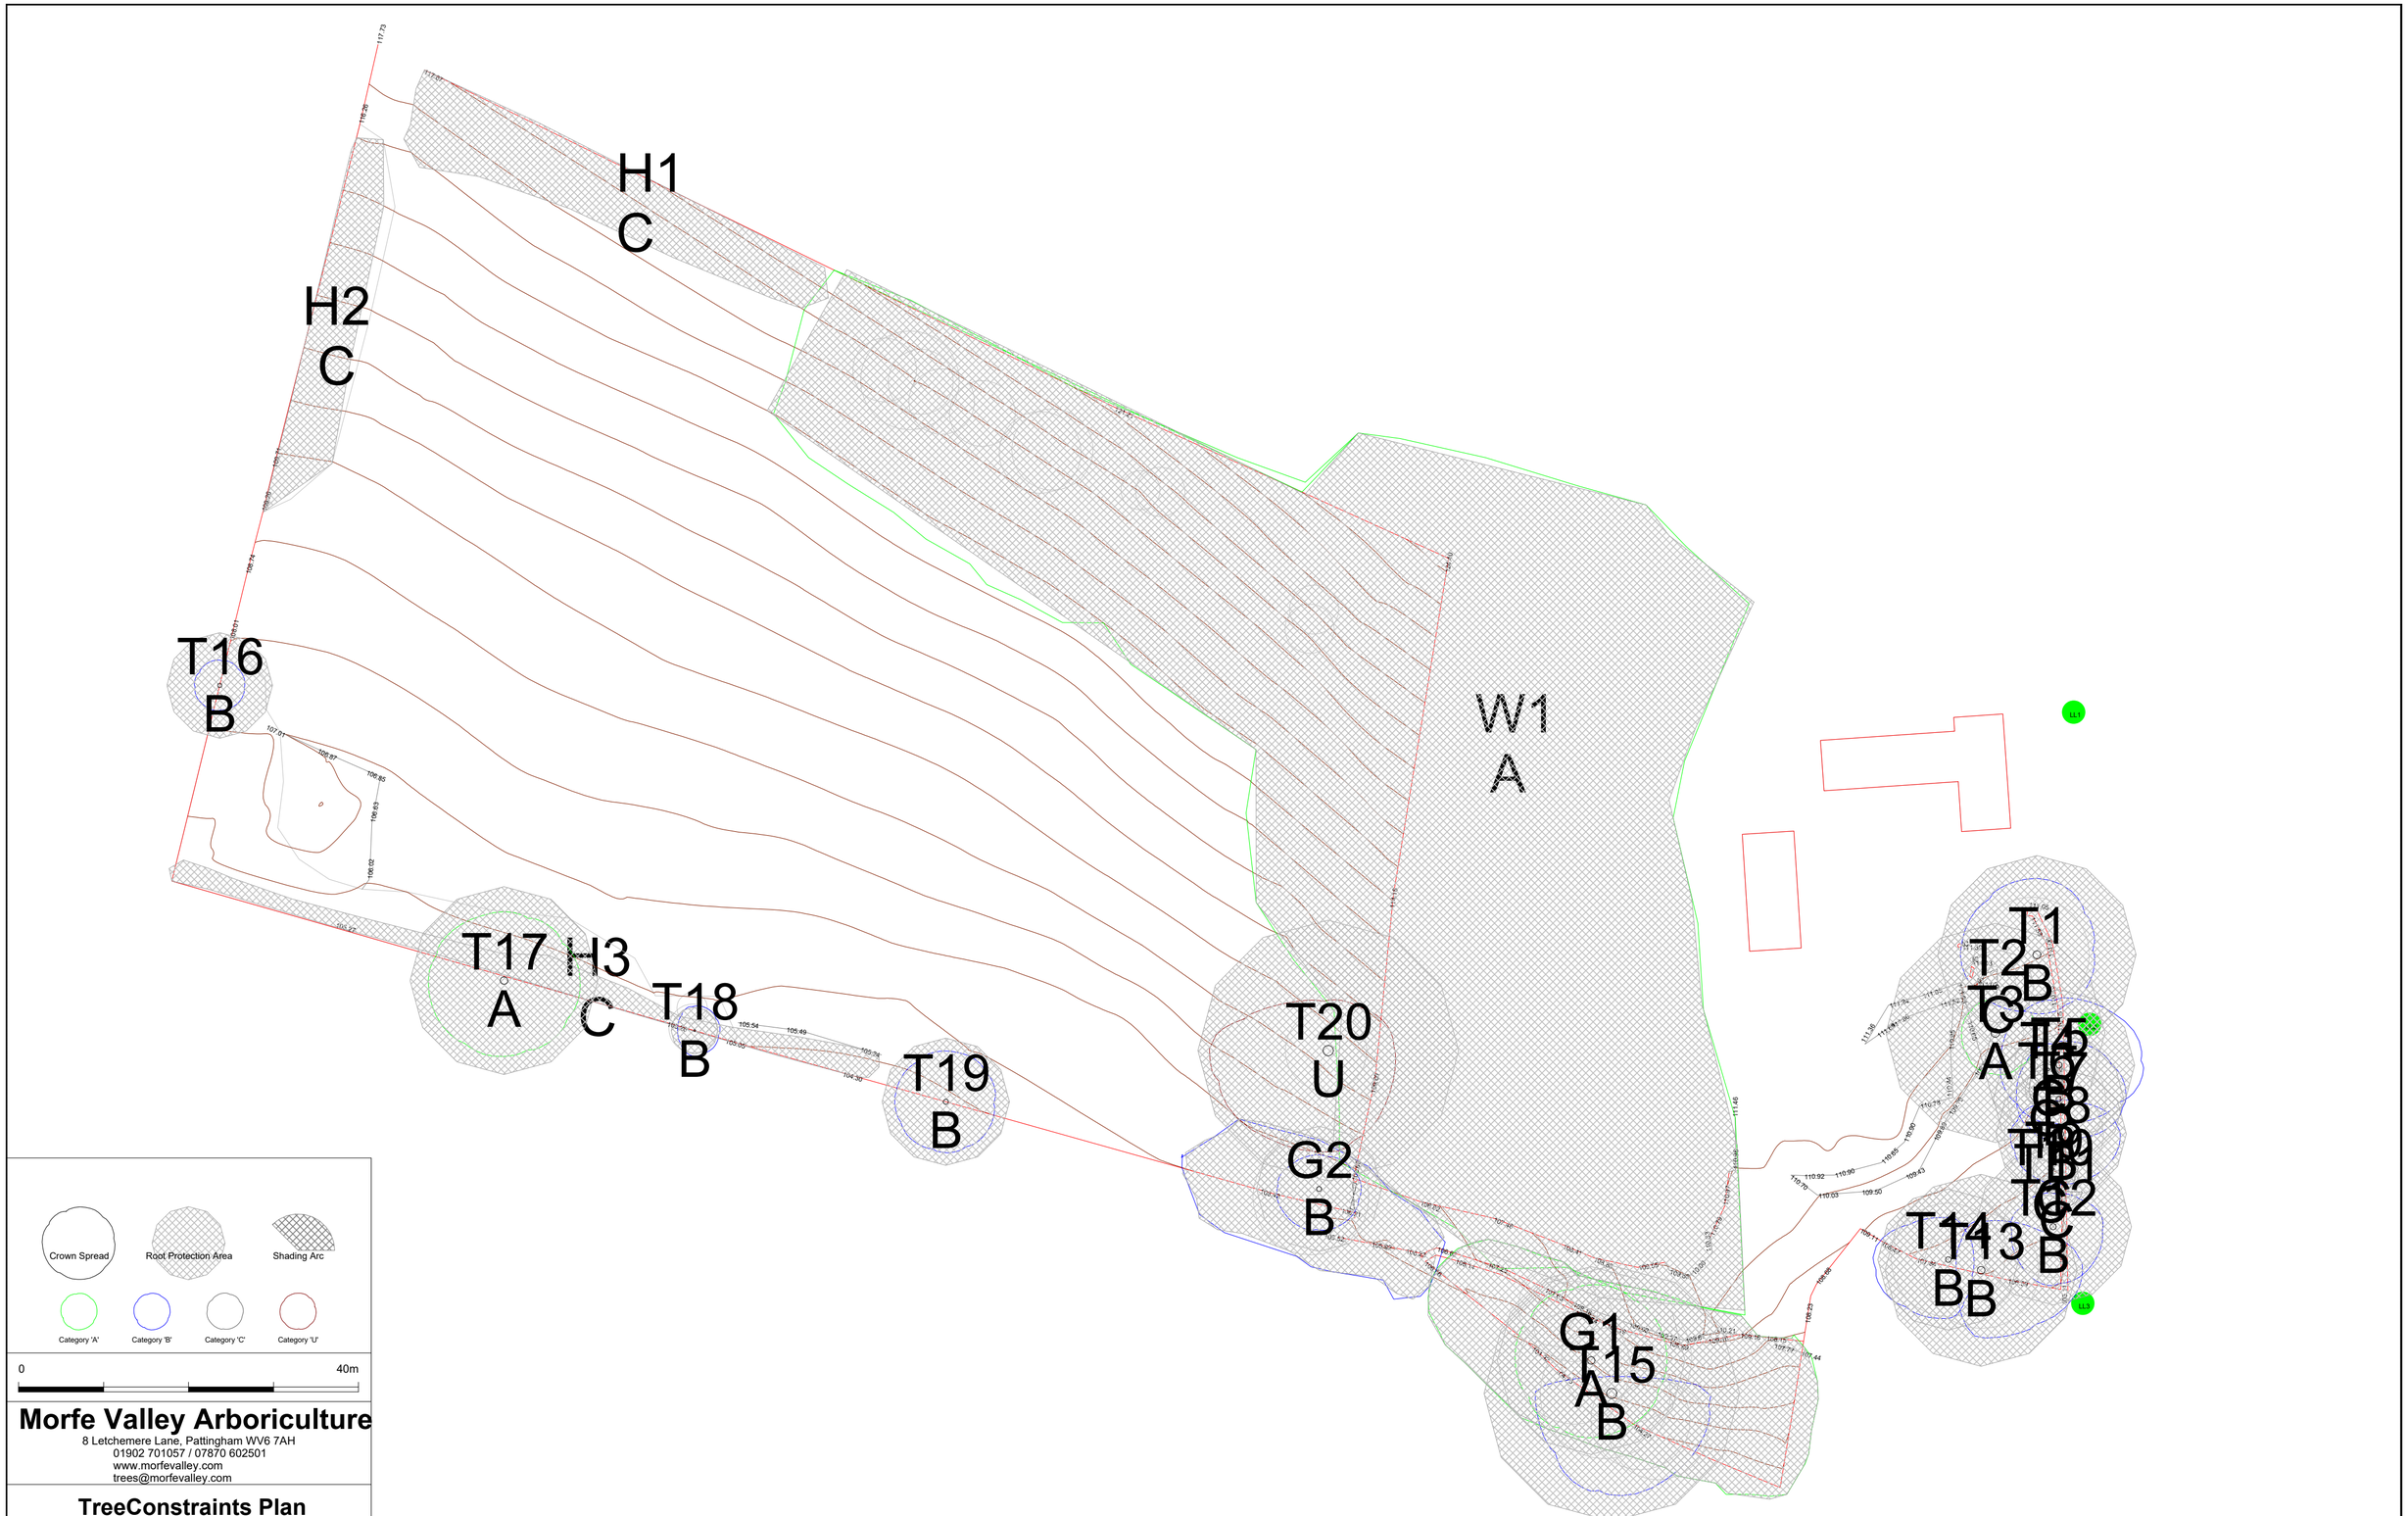


Morfe Valley Arboriculture
8 Letchemere Lane, Pattingham WV6 7AH
01902 701057 / 07870 602501
www.morfevalley.com
trees@morfevalley.com

TreeConstraints Plan

SCALE : 1 : 500 @ A3
DATE : 01/12/2022
N

Longwalls Lane, Derbyshire
MVA_TCP_01

Base Plan Supplied by Client