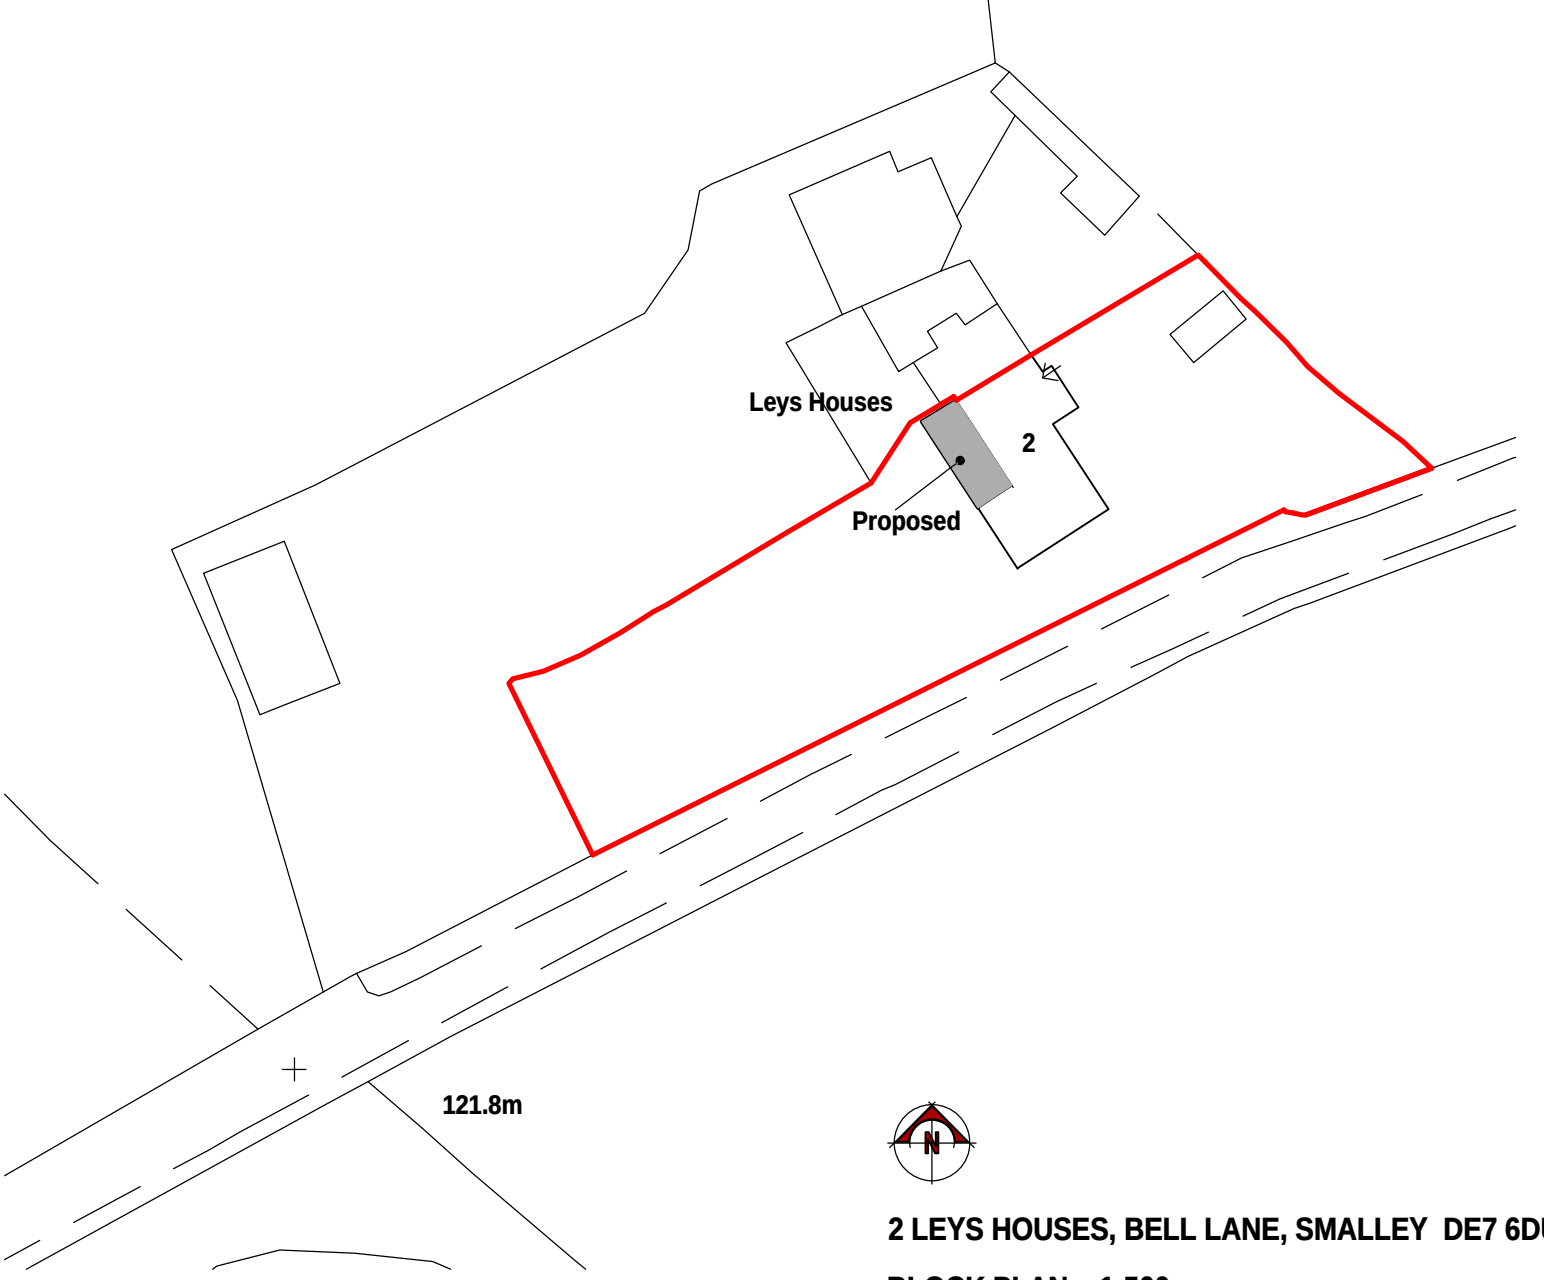

2 LEYS HOUSES, BELL LANE, SMALLEY DE7 6DU

BLOCK PLAN 1:500

0 5 10 15 20 25 30

30/03/2023