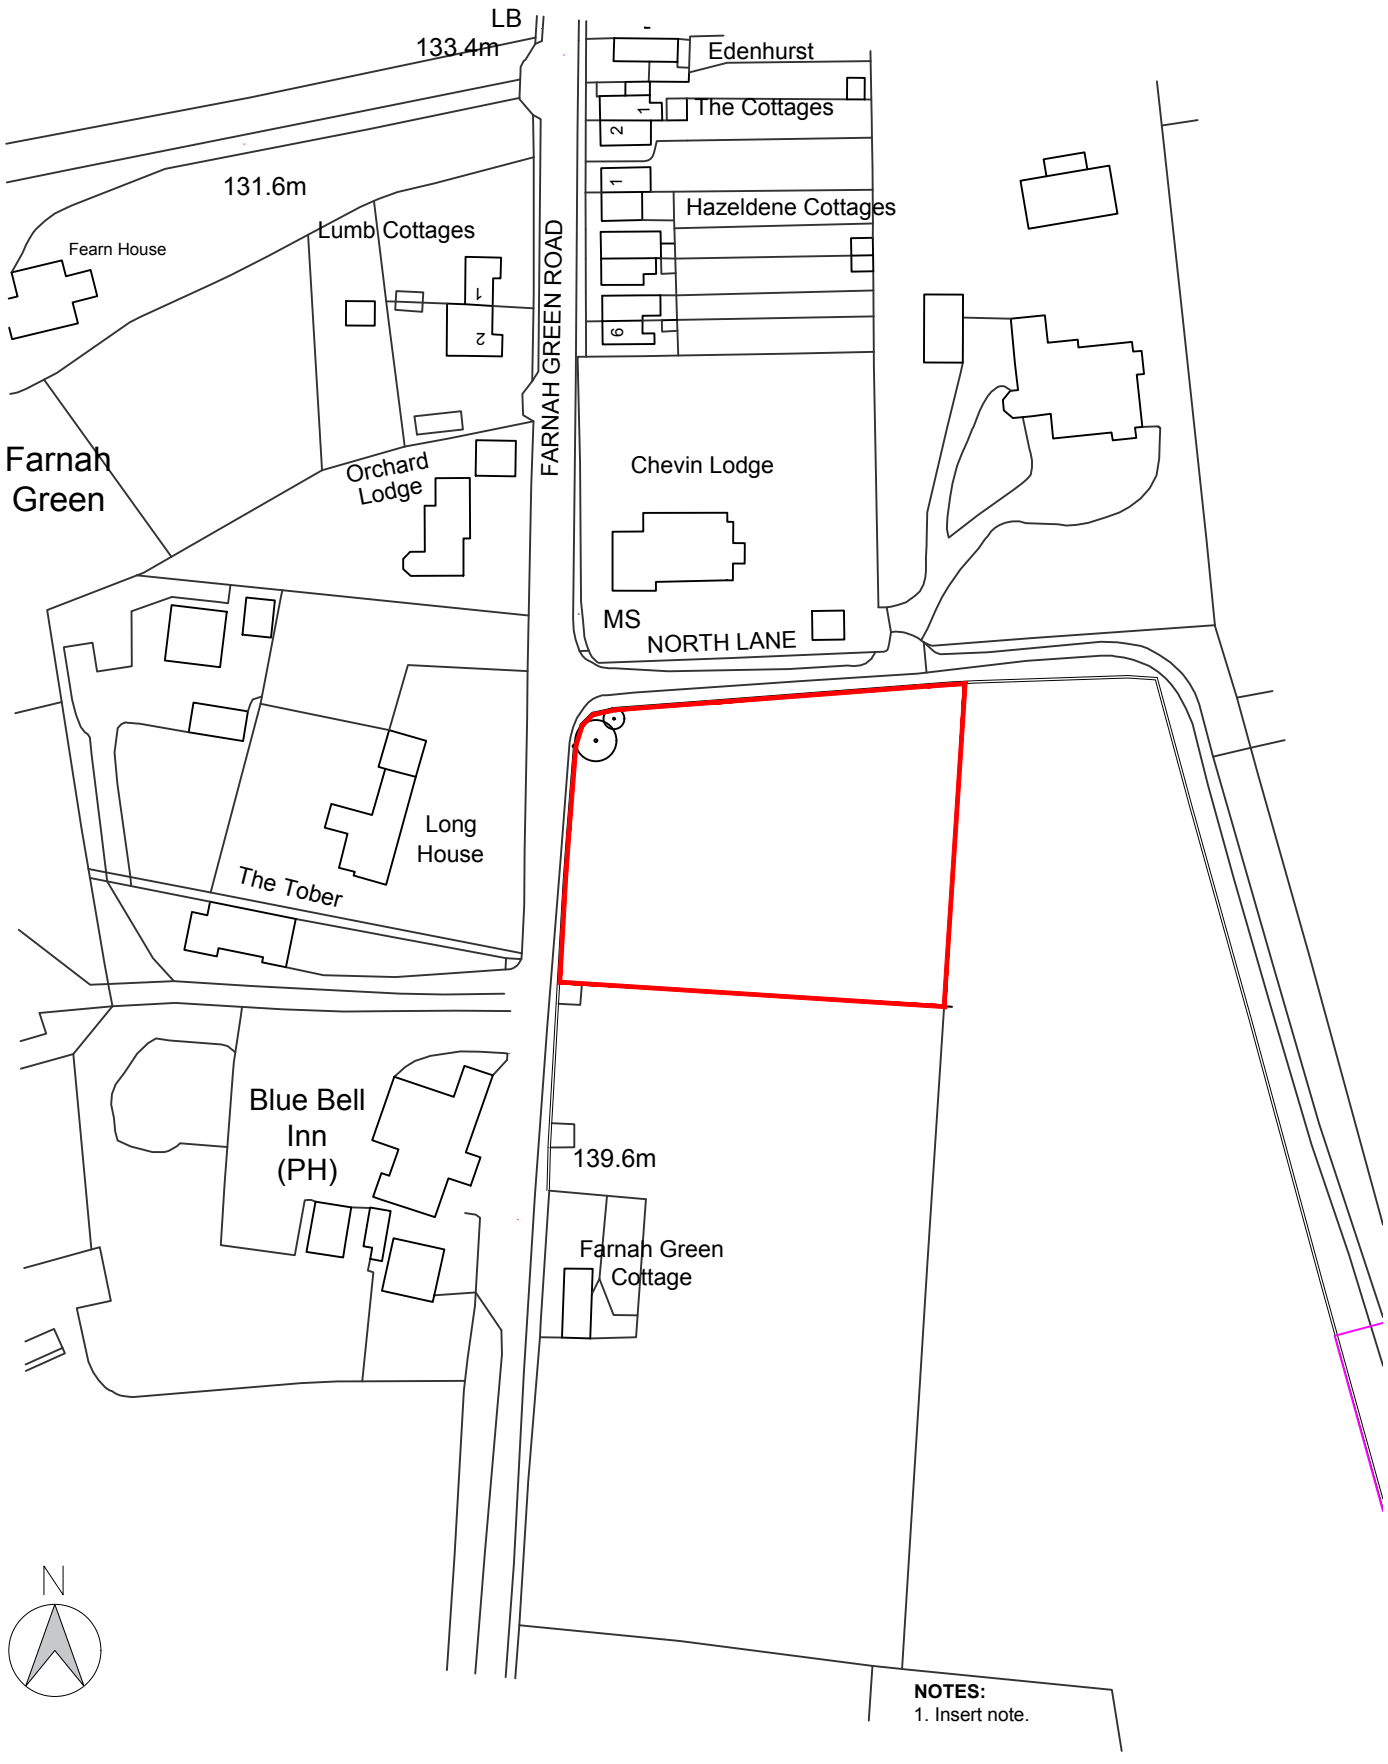

PROJECT
Land Adj Farnah Green Cottage
Farnah Green Belper

CLIENT
Mr B. Grewal

TITLE
Location Plan

NUMBER
23-106-08-01

REVISION
/

STATUS
Planning

SCALE @ A4
1:1250

ISSUE DATE
Apr. 23

REVISION DATE

FILE: *Promap-2371858-2479187-720-0.DWG*

dkmy architects ltd
Davidson Keighley Marston Yates
a: 10 Spencer Road, Belper, Derbyshire, DE56 1JY
e: info@dkmy.co.uk
m: 07847 328 233
w: www.dkmy.co.uk