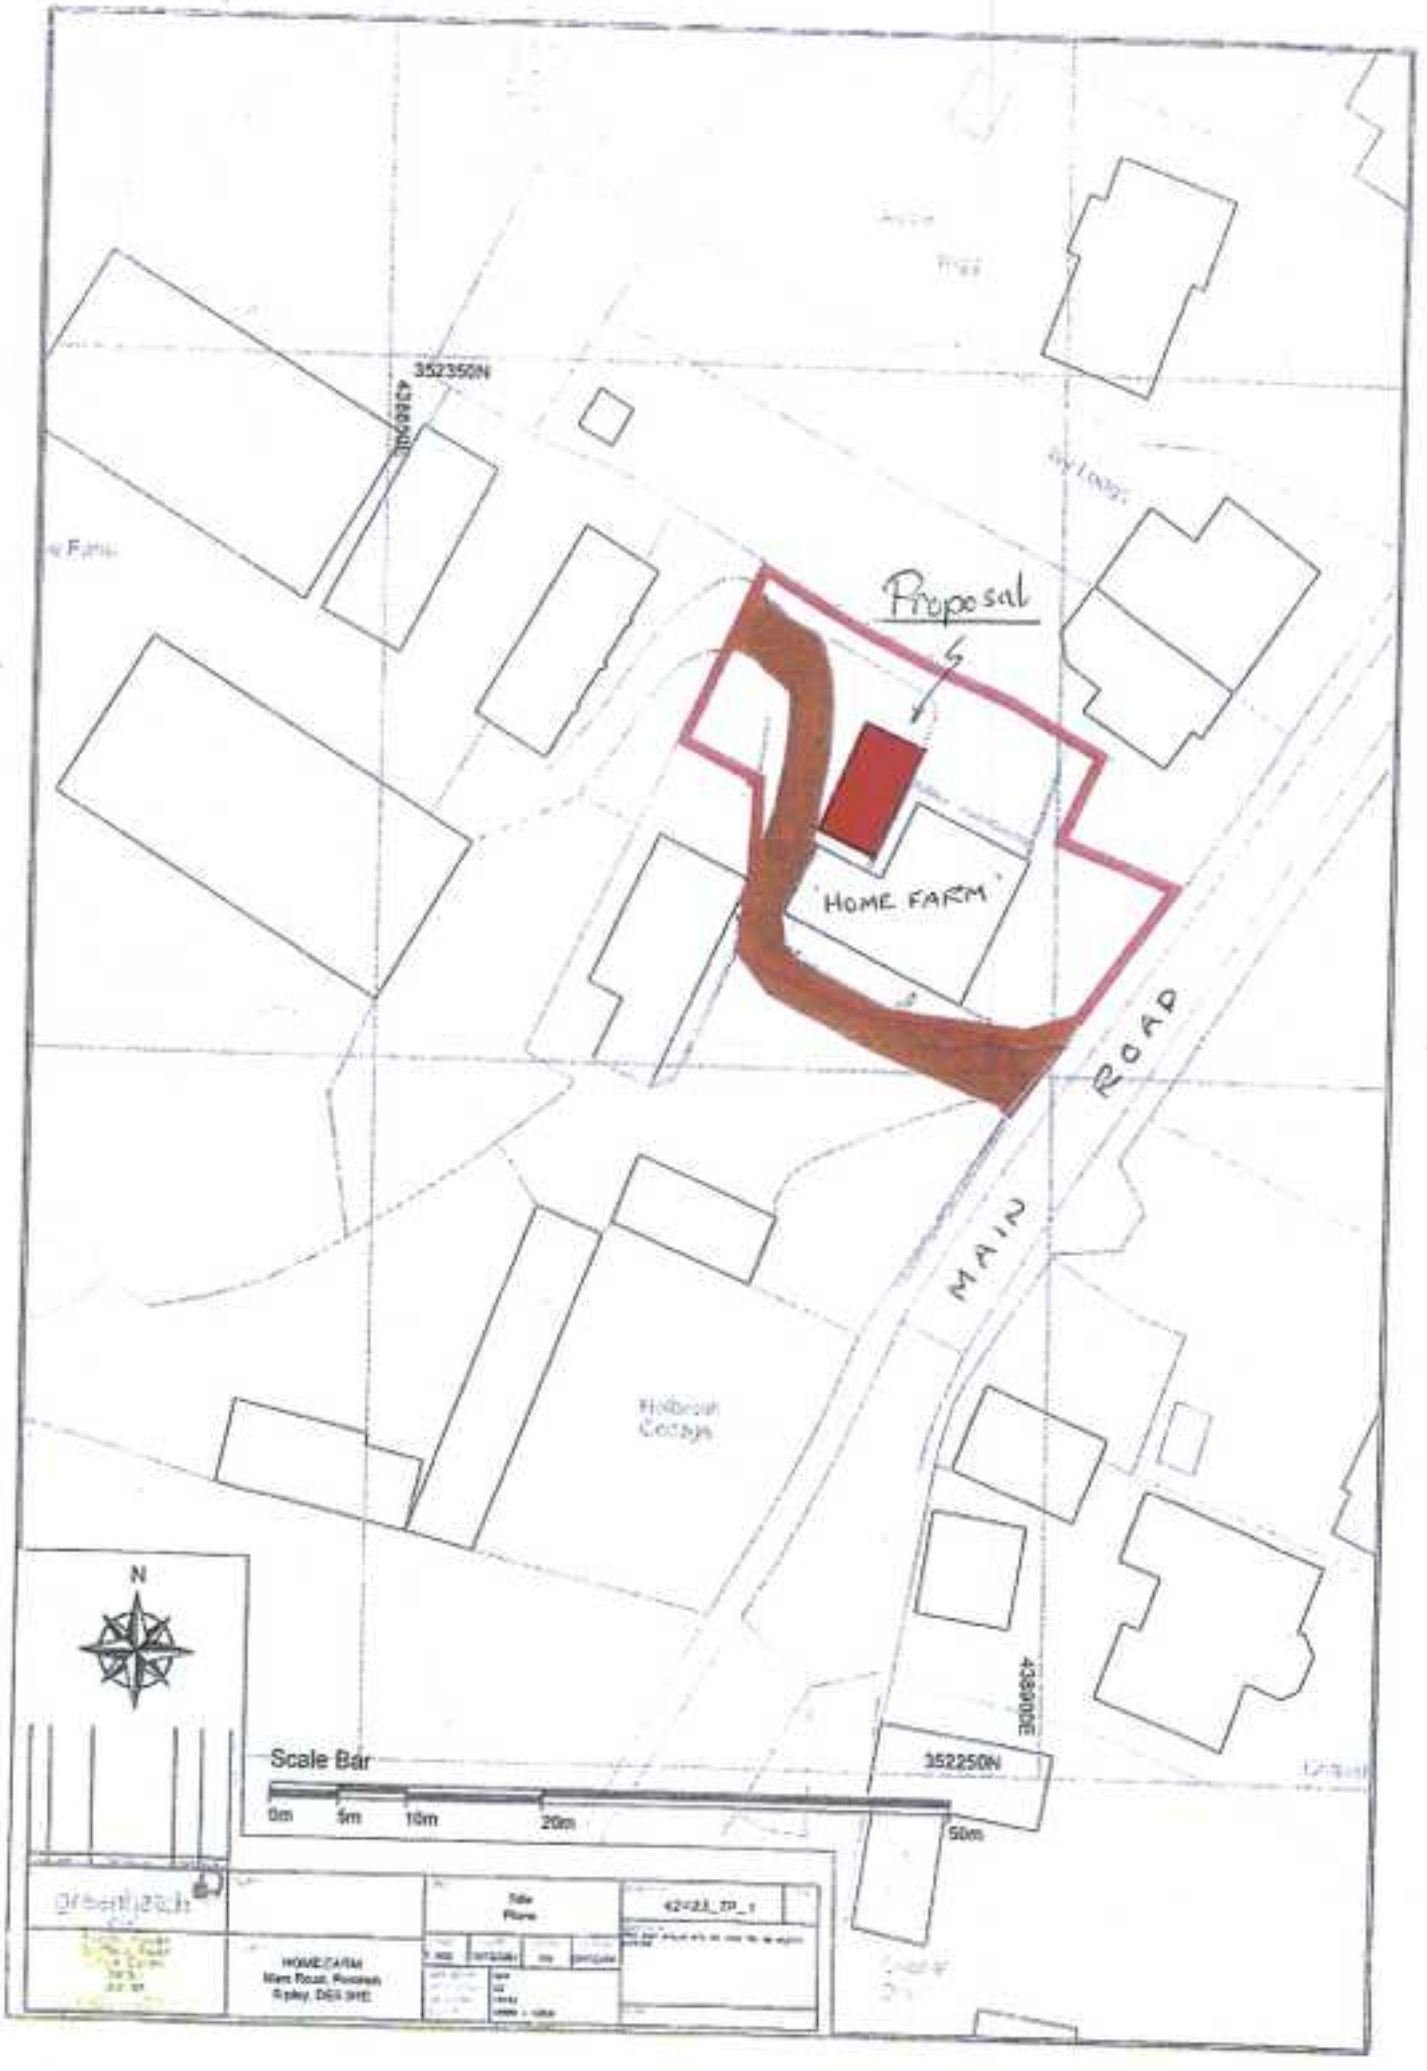
Proposal
HOME FARM
MAIN ROAD
352350N
438600E
352250N
438900E
N
Scale Bar
0m
5m
10m
20m
50m