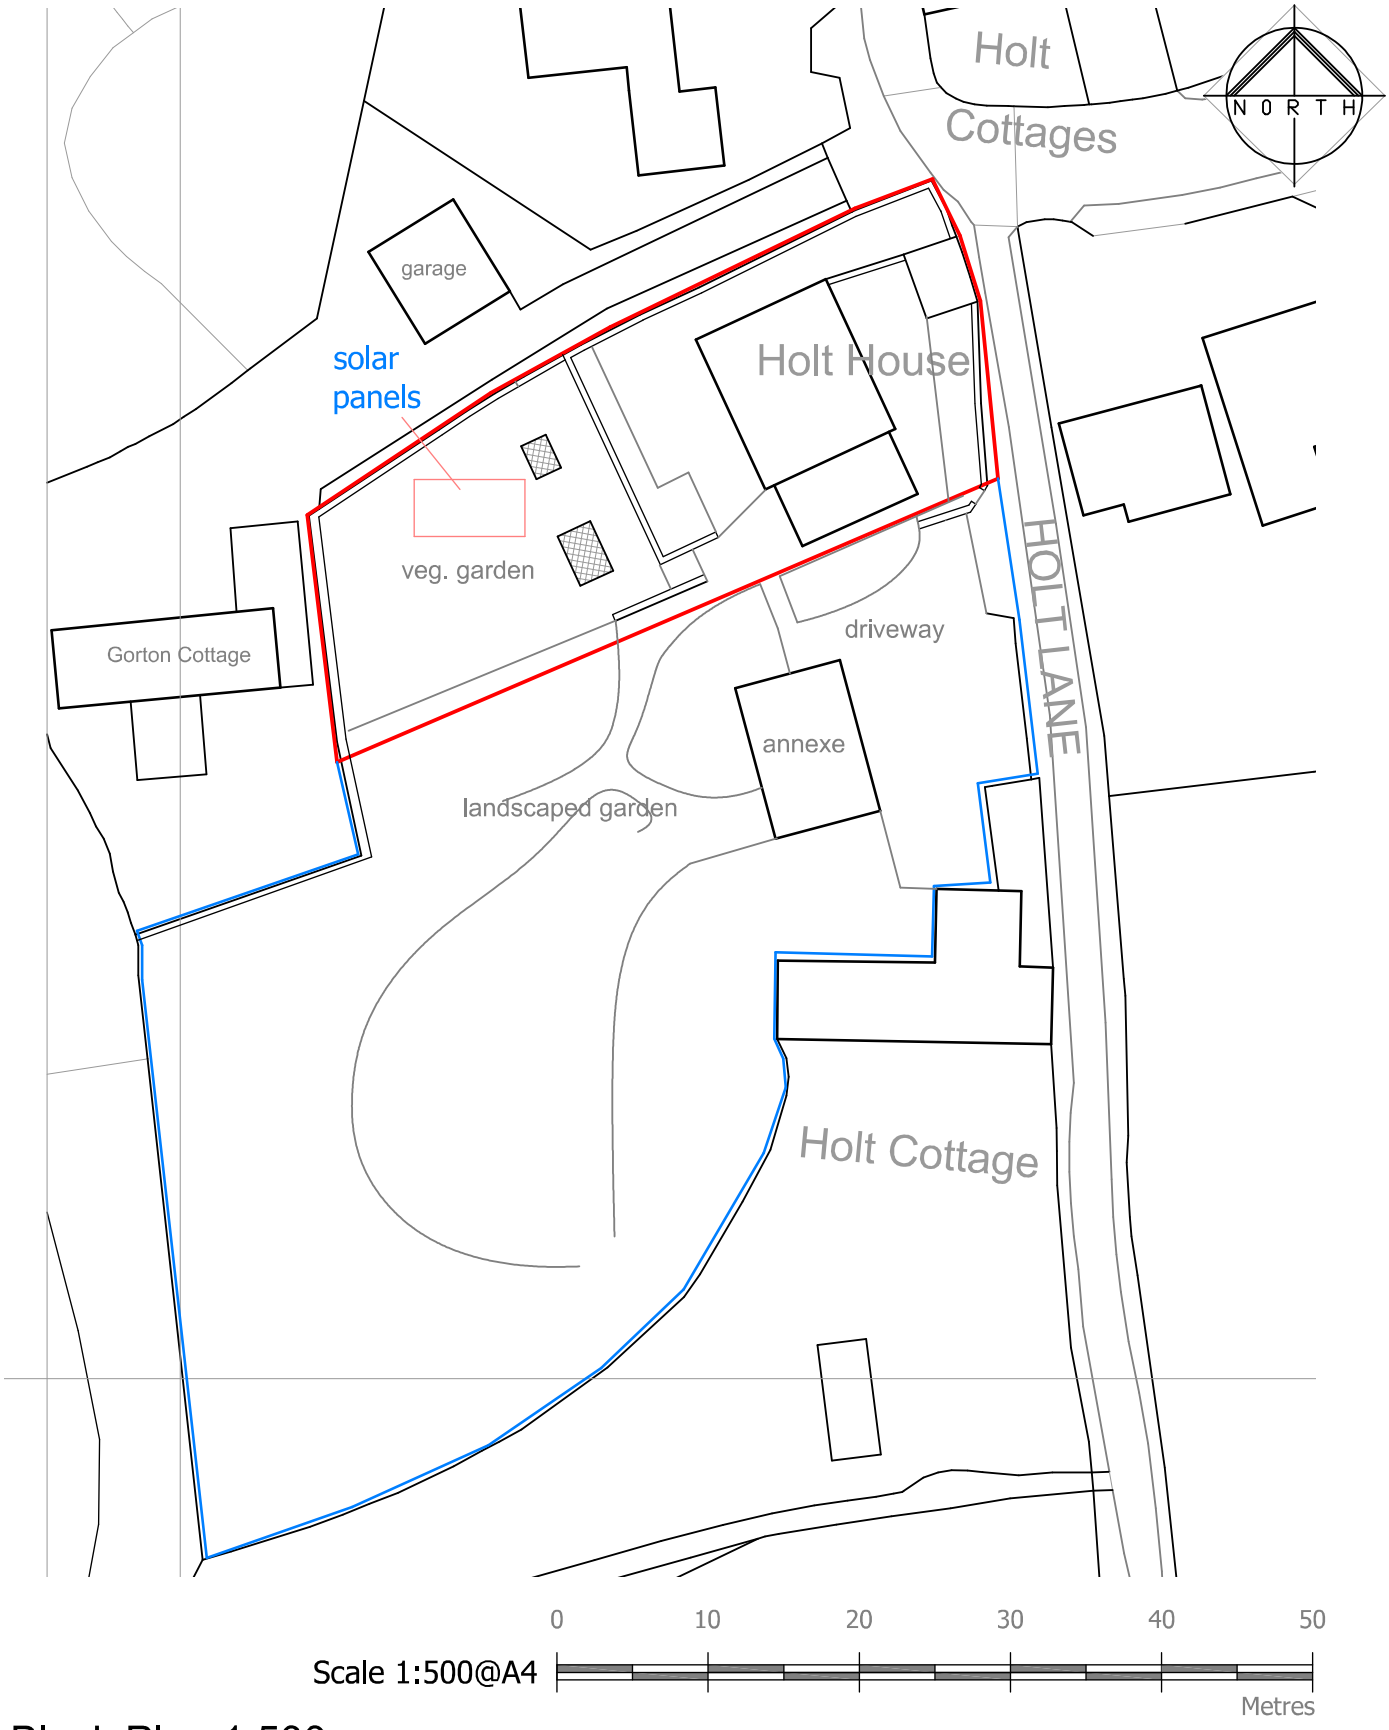

Block Plan 1:500

Holt House
Holt Lane
Lea
Matlock
DE4 5GQ