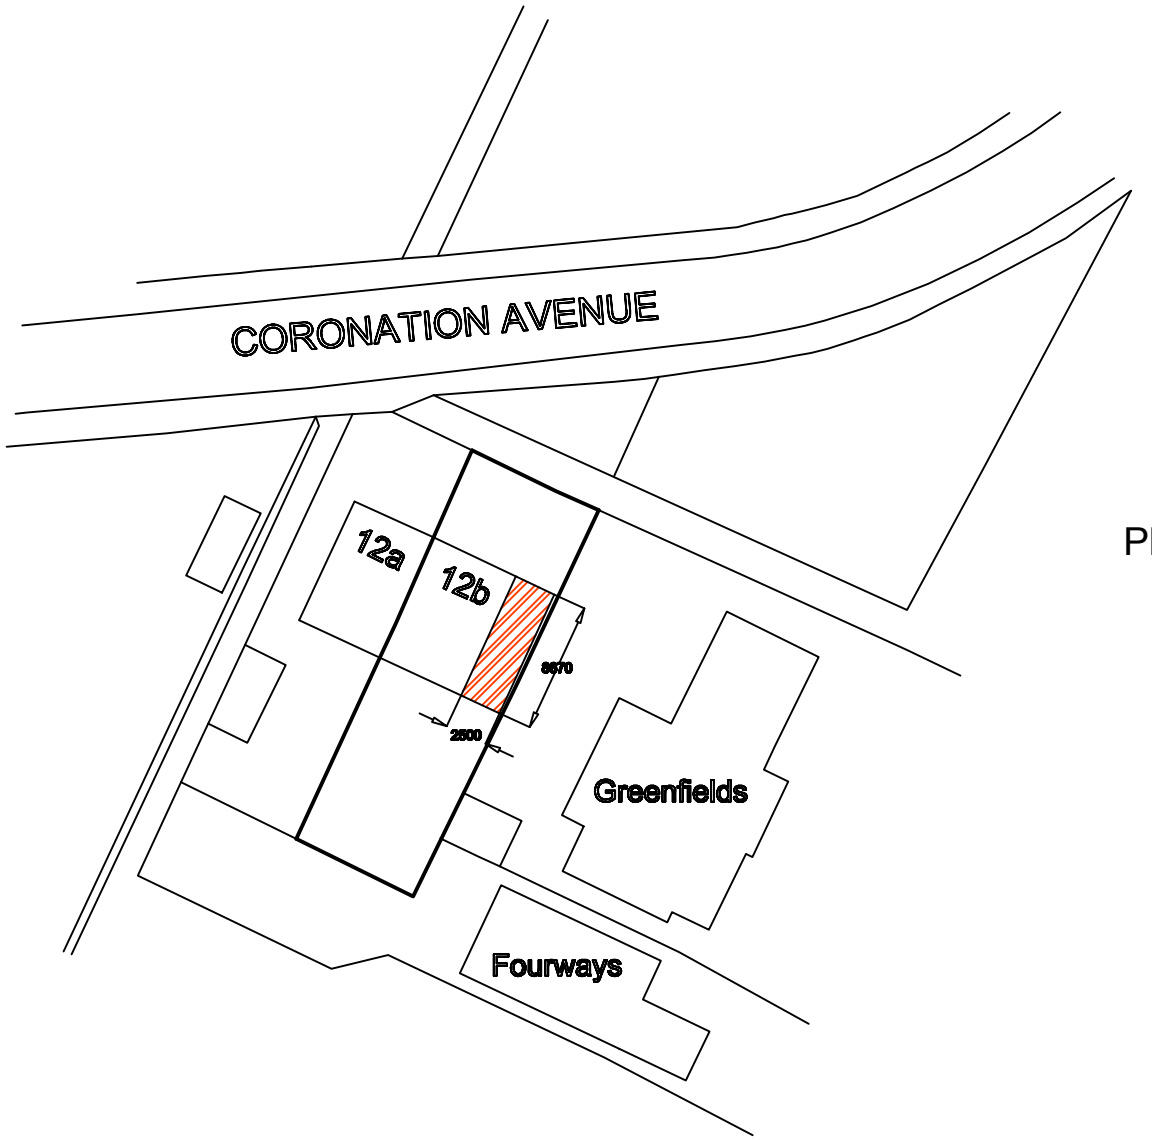



Planned Extension shown hatched

Title		
BLOCK PLAN SCALE 1:500 12b CORONATION AVENUE BELPER DE56 1ER		
Date	Drawing Number	Revision
JUL 2025	SPL JGB 03	