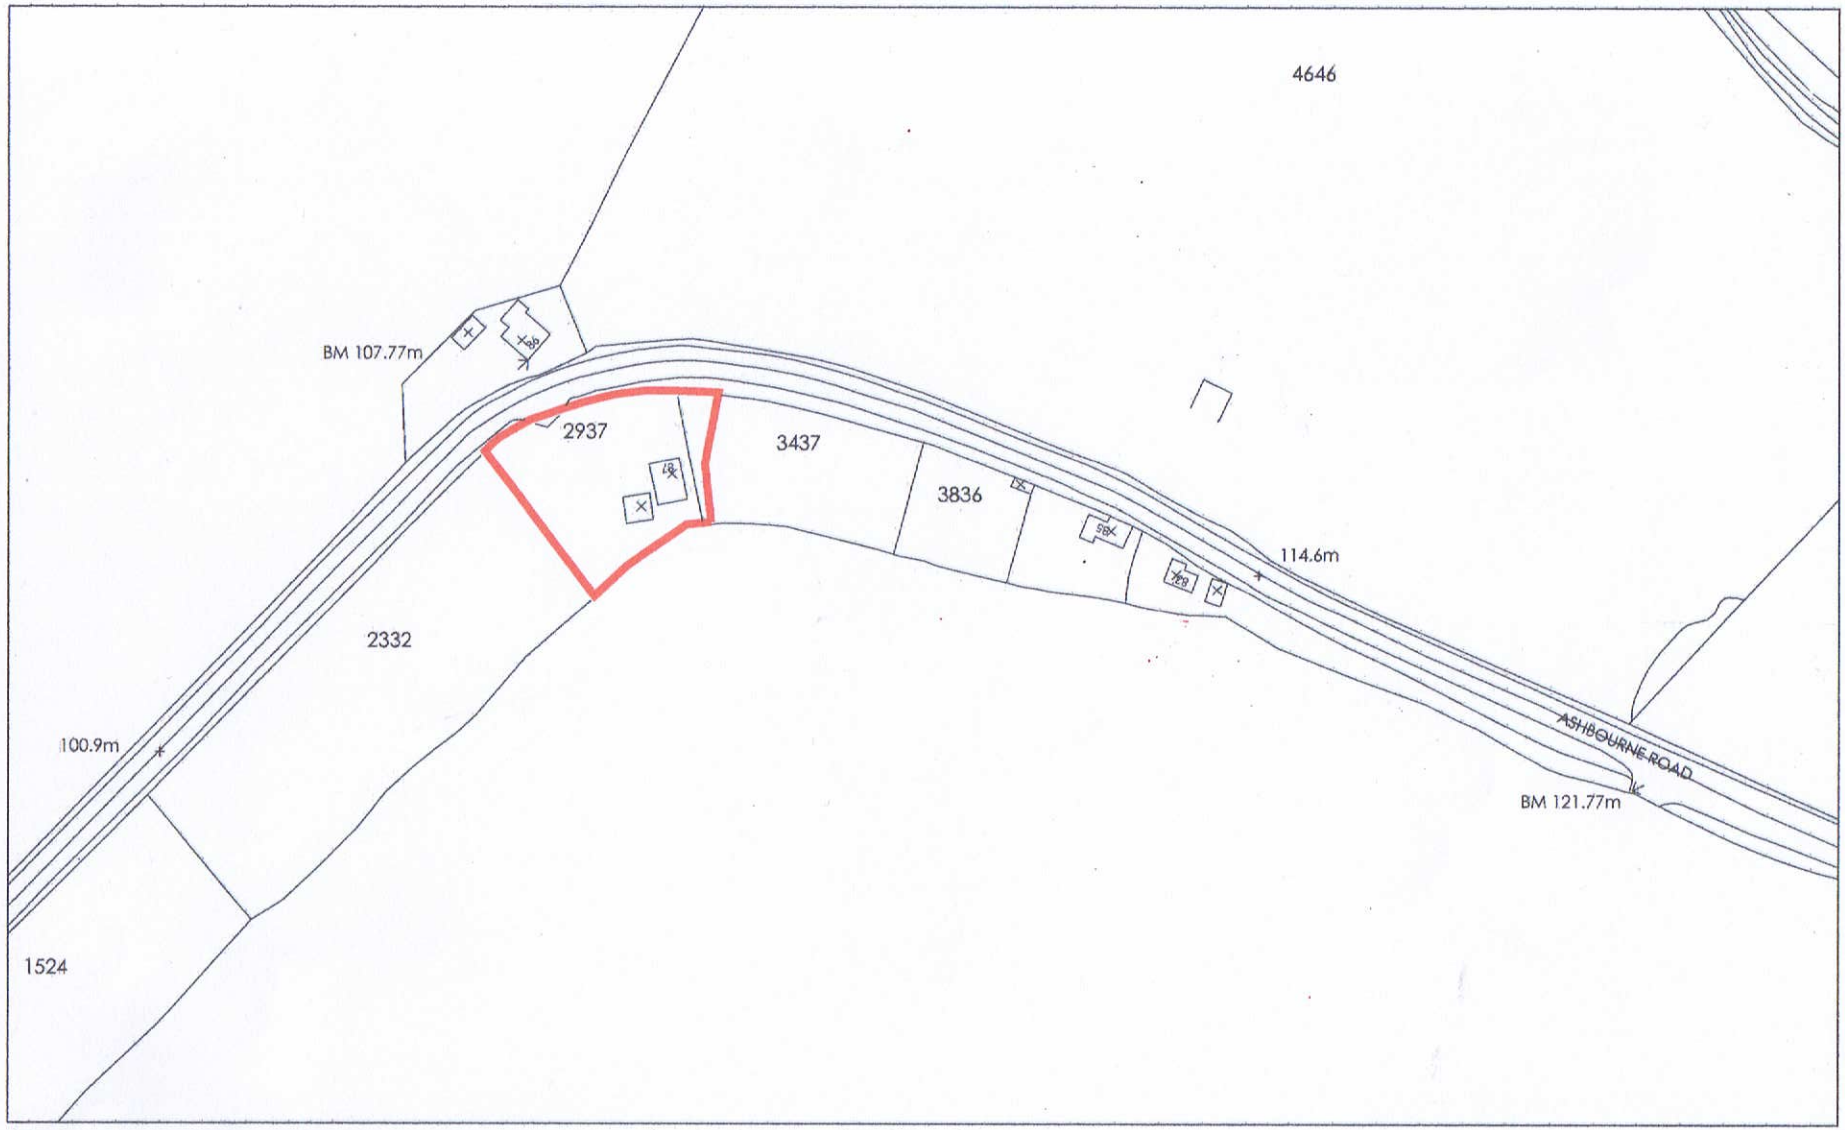

Site Location Plan scale 1:1250

0 20 40 60 80 100
scale of metres 1:1250

NORTH