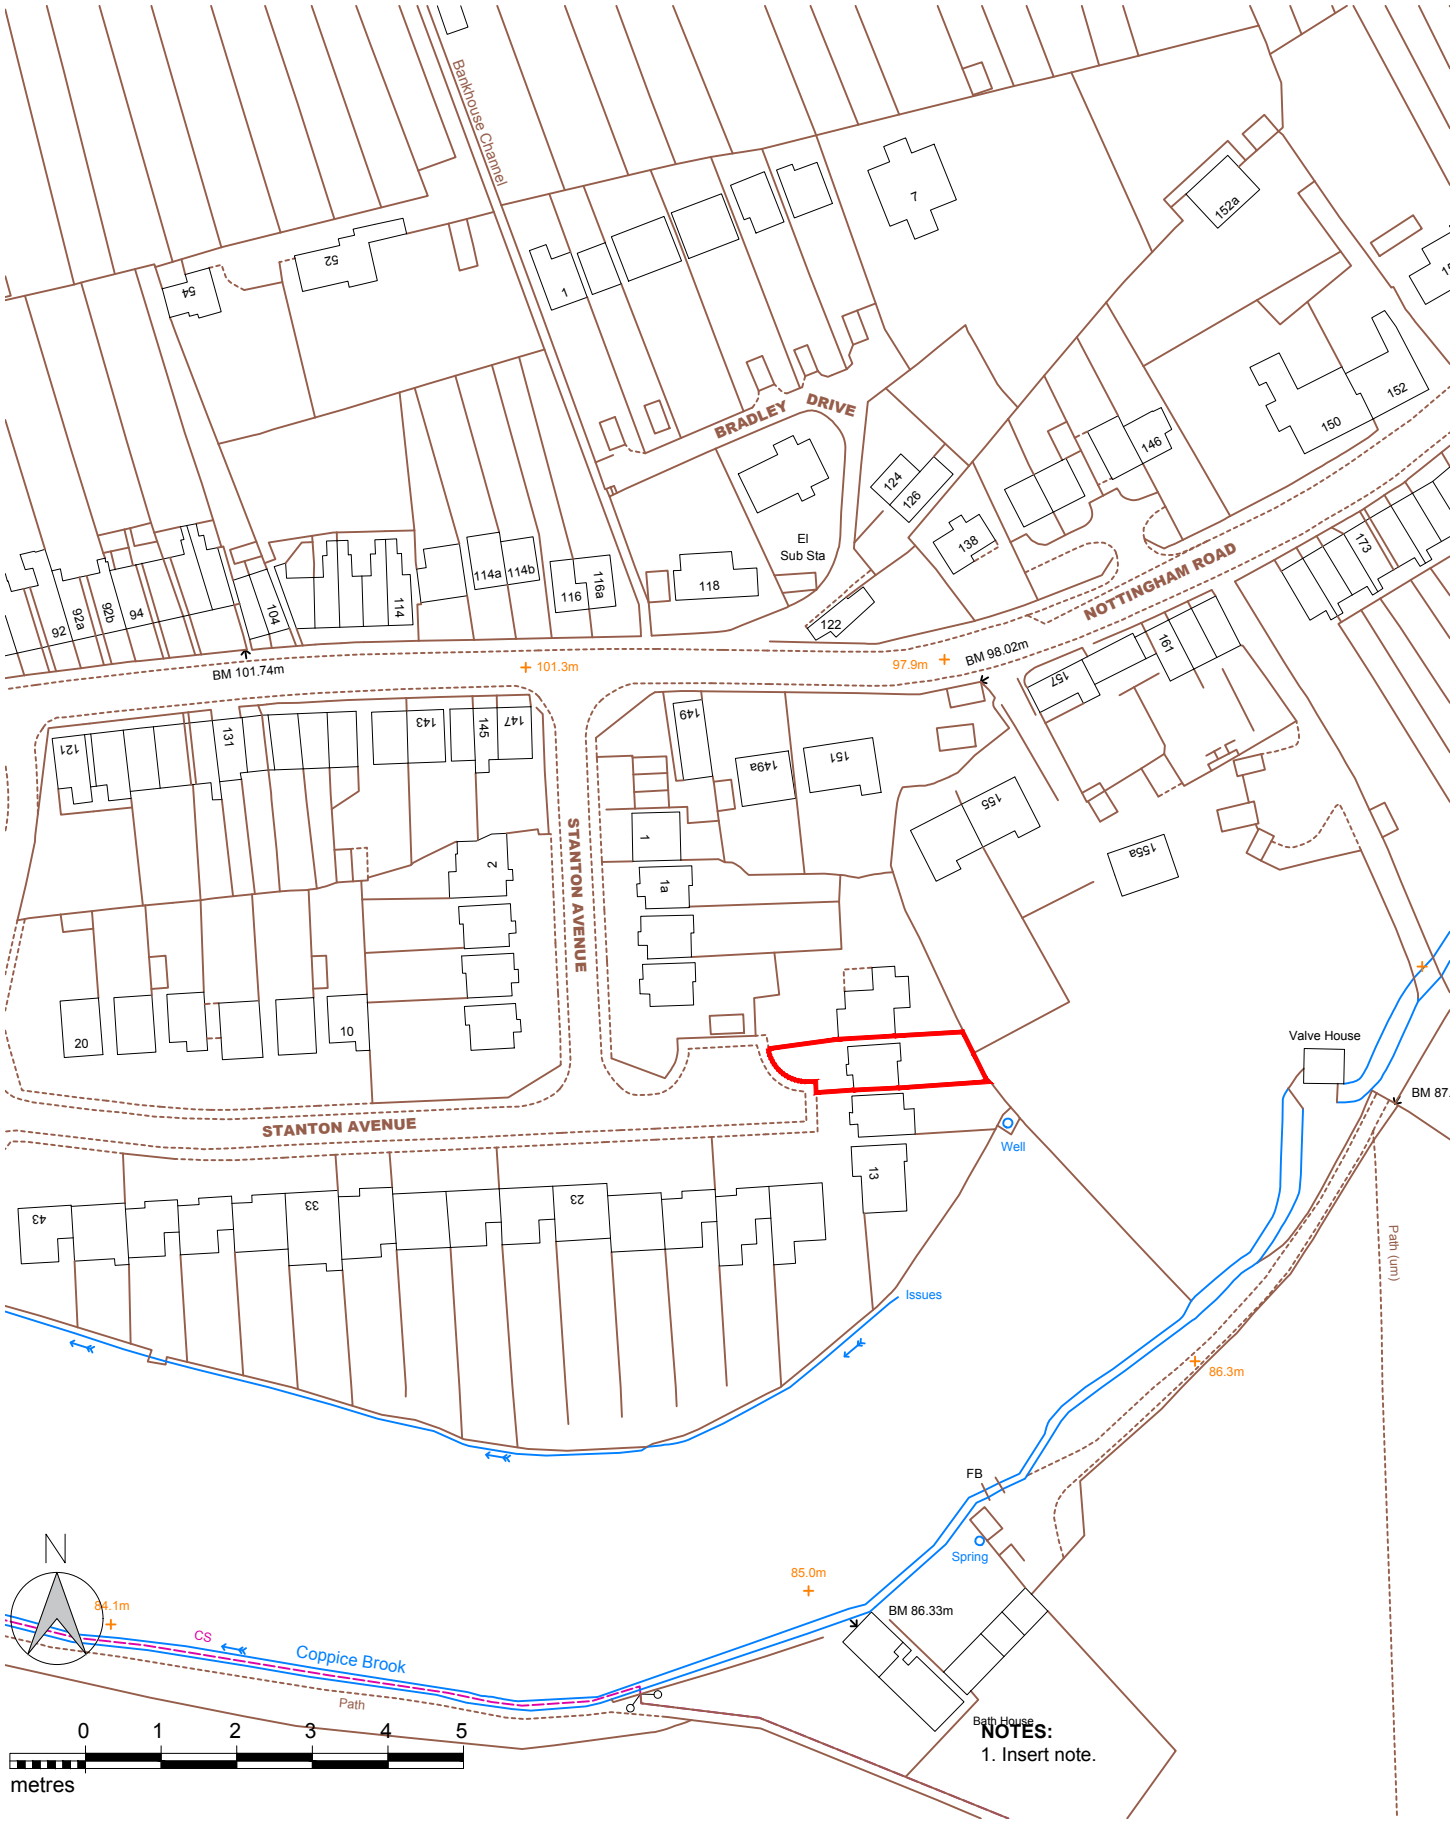


1:100

**NOTES:**
1. Insert note.

PROJECT
9 Stanton Avenue, Belper.
Derbyshire. DE56 1EE

CLIENT
Ms. S. Lareen.

TITLE
Location Plan.

| NUMBER | REVISION | STATUS |
|---|---|---|
| 23-110-08-01 | / | Planning |
| SCALE @ A4 | ISSUE DATE | REVISION DATE |
| 1:1250 | Aug 23 | / |

FILE: *23-110 - survey 01_recover.dwg*

dkmy architects ltd
Davidson Keighley Marston Yates
a: 10 Spencer Road, Belper, Derbyshire, DE56 1JY
e: info@dkmy.co.uk
m: 07847 328 233
w: www.dkmy.co.uk