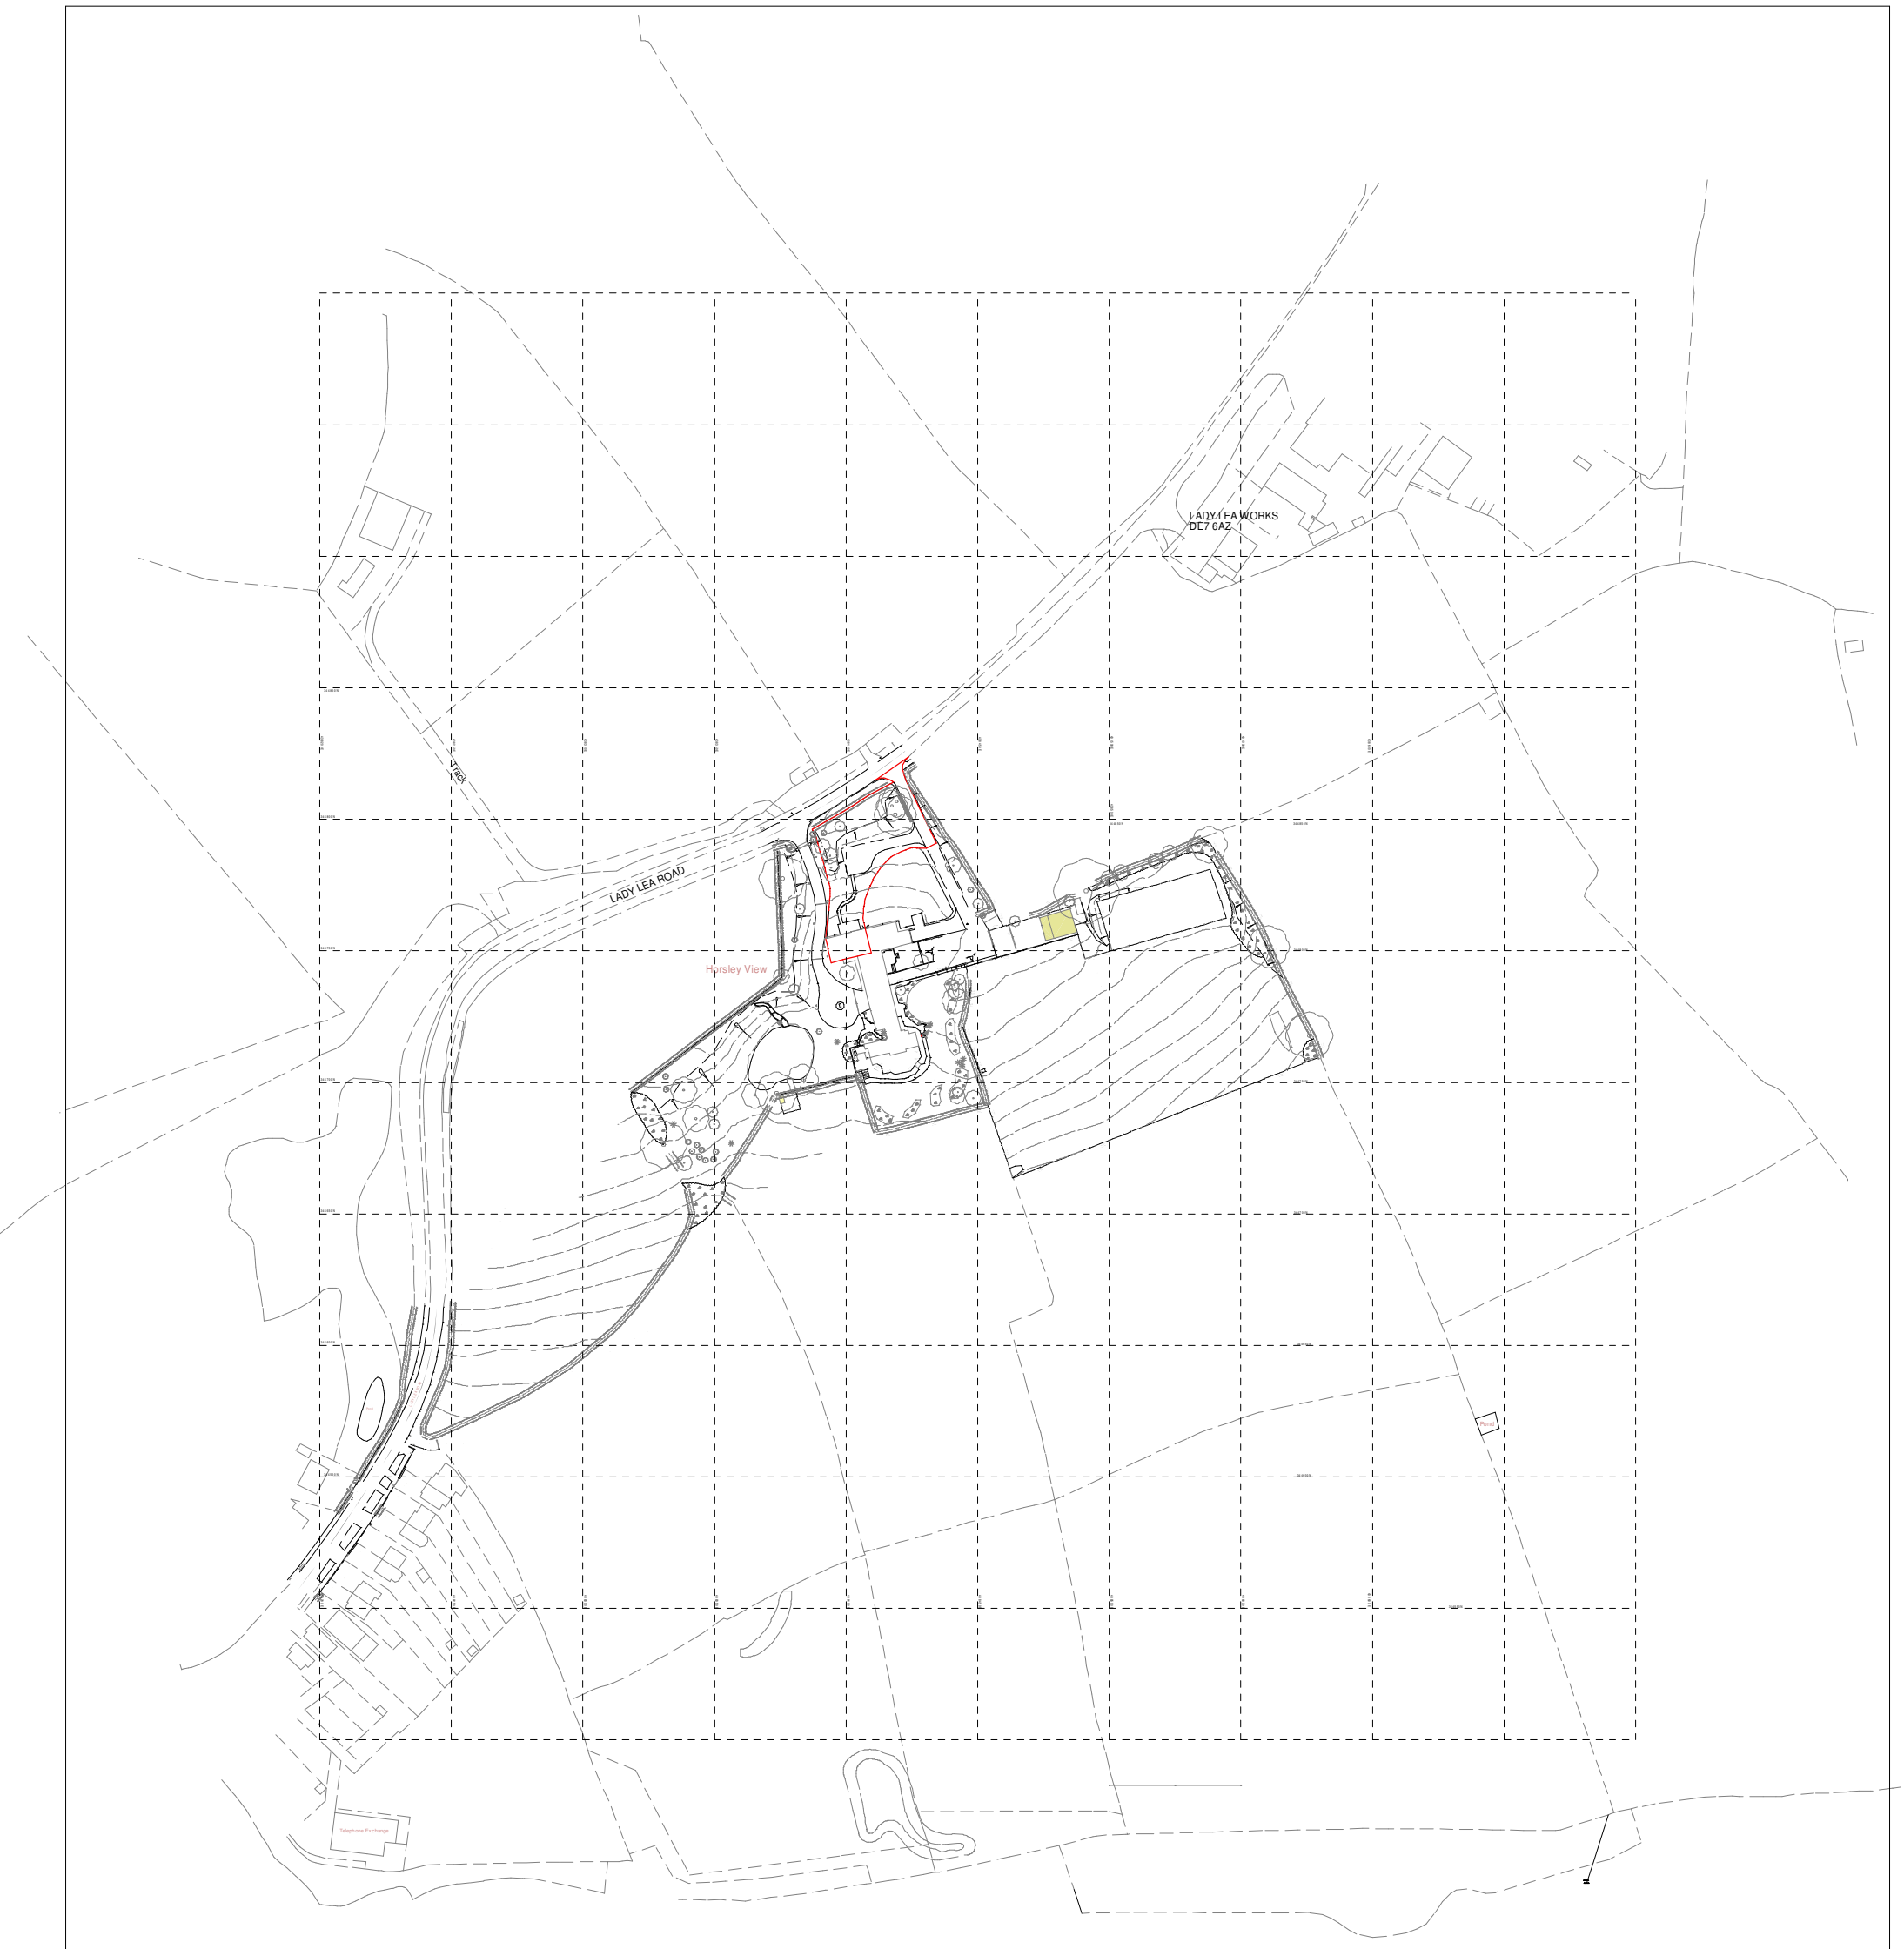

1:1250
1:2500

0 10 20 30 40 50 60 70 80 90 100 110 120

0 20 40 60 80 100 120 140 160 180 200 220 240

CS Building Design
csbdesign@talktalk.net
07947786143

Site Address:
The Orchard
Ládylea Road
Horsley
Derby
DE21 5BN

Proposed Work:
Erection of Detached
three bay Garage

Date: 16/06/2026

Drawing Title
Proposed Layout

Drawn: CN

Scale: 1:2500 @ ISO A3

Drawing No:
1070 -LL-04-16-06-2026