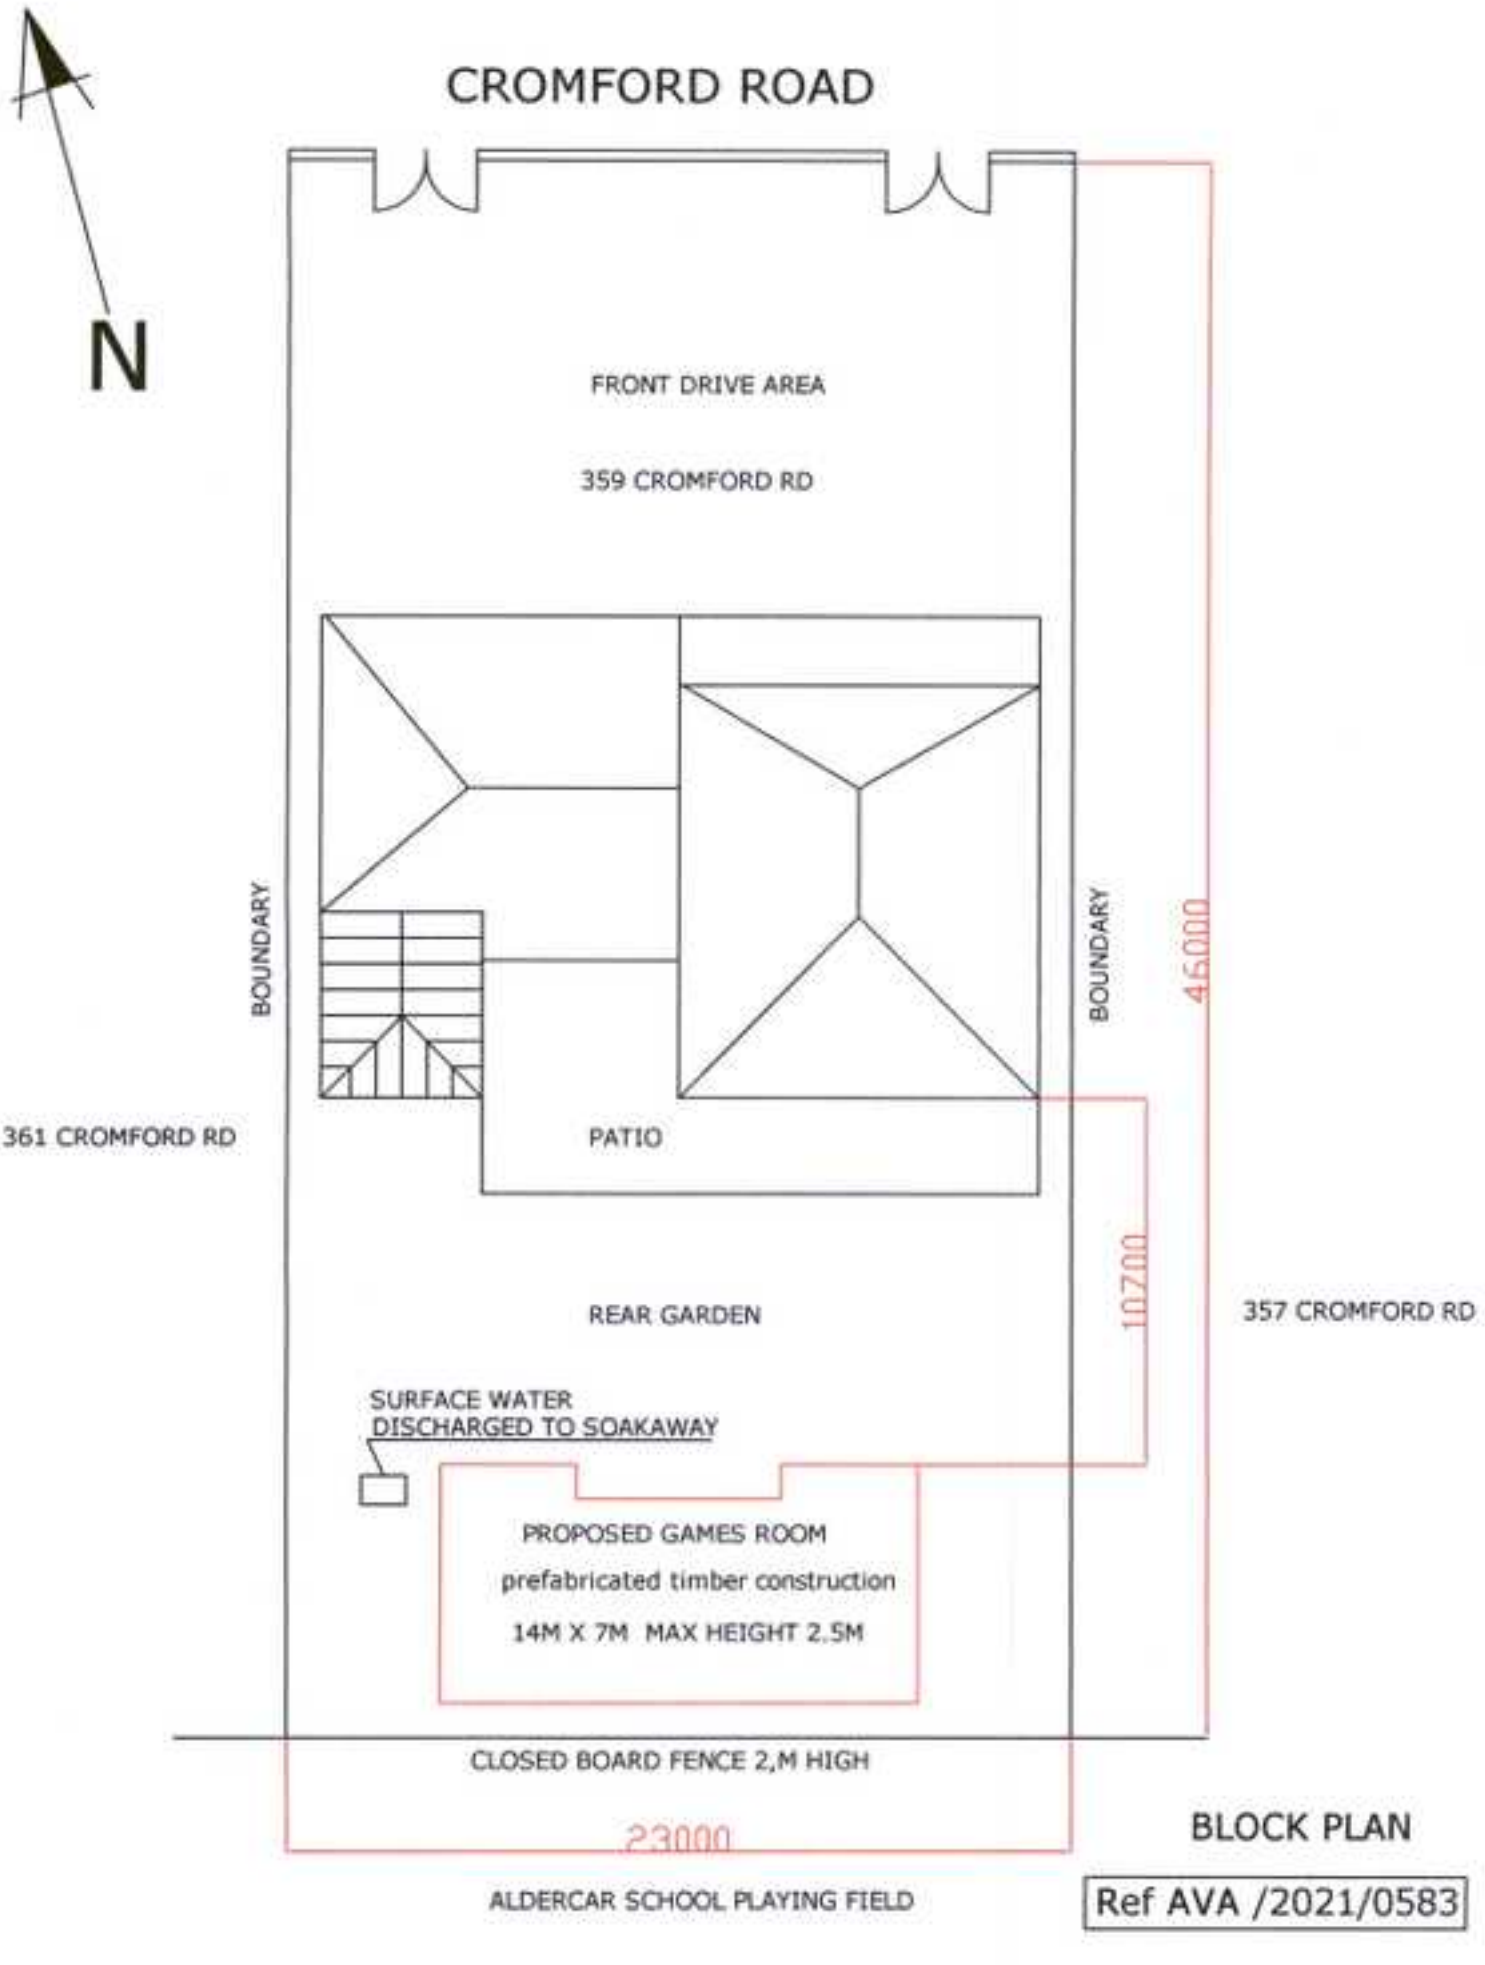

BLOCK PLAN

Ref AVA /2021/0583