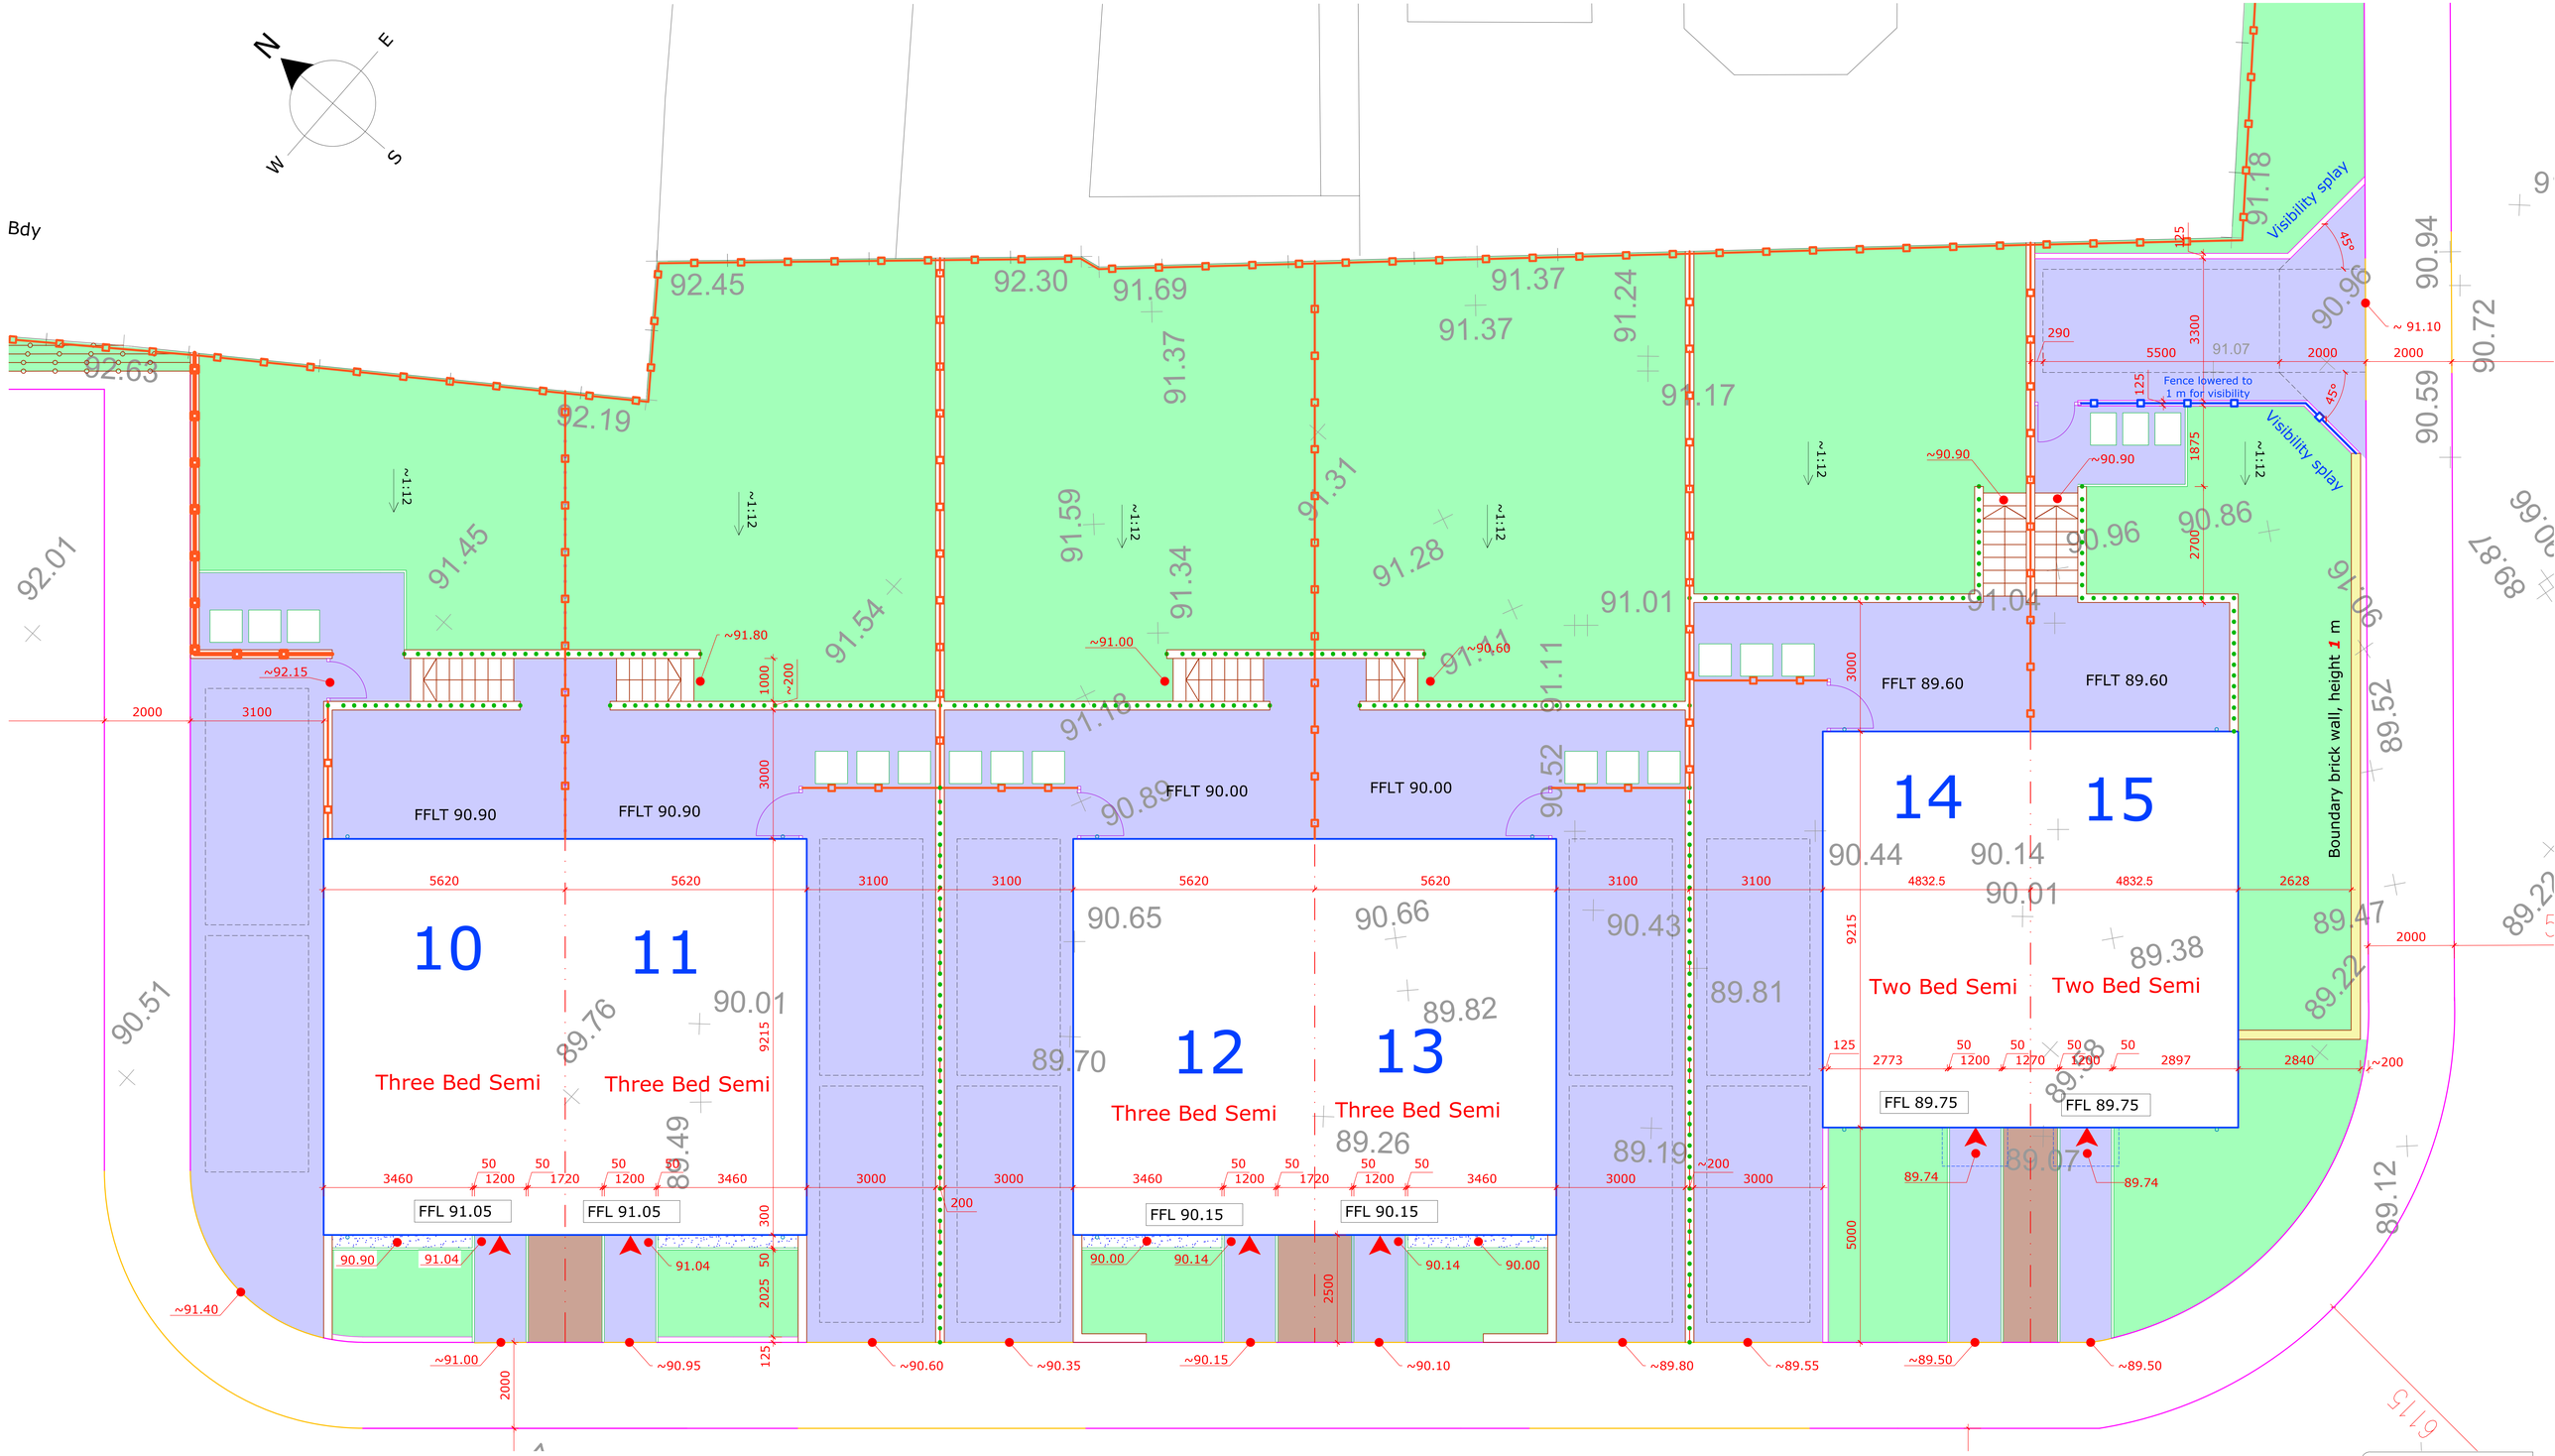

N
E
S
W
Bdy
Visibility splay
Visibility splay
Fence lowered to
1 m for visibility
Boundary brick wall, height 1 m
10
11
12
13
14
15
Three Bed Semi
Three Bed Semi
Three Bed Semi
Three Bed Semi
Two Bed Semi
Two Bed Semi
FFLT 90.90
FFLT 90.90
FFLT 90.00
FFLT 90.00
FFLT 89.60
FFLT 89.60
FFL 91.05
FFL 91.05
FFL 90.15
FFL 90.15
FFL 89.75
FFL 89.75
~1:12
~91.80
~92.15
~91.00
~90.60
~90.90
~90.90
~91.40
~91.00
~90.95
~90.60
~90.35
~90.15
~90.10
~89.80
~89.55
~89.50
~89.50
~ 91.10
92.63
92.45
92.30
91.69
91.37
91.37
91.24
91.18
91.17
91.07
92.19
91.45
91.54
91.59
91.34
91.31
91.28
91.11
91.01
91.04
90.96
90.86
92.01
90.94
90.72
90.59
90.96
90.06
89.68
89.52
90.51
90.65
90.66
90.43
89.81
89.82
89.70
89.26
89.19
90.01
89.76
89.49
90.89
90.52
90.44
90.14
90.01
89.38
89.47
89.22
89.07
89.12
89.74
89.74
2000
3100
5620
5620
3100
3100
5620
5620
3100
3100
3460
1200
1720
1200
3460
3460
1200
1720
1200
3460
2000
2000
3000
3000
3