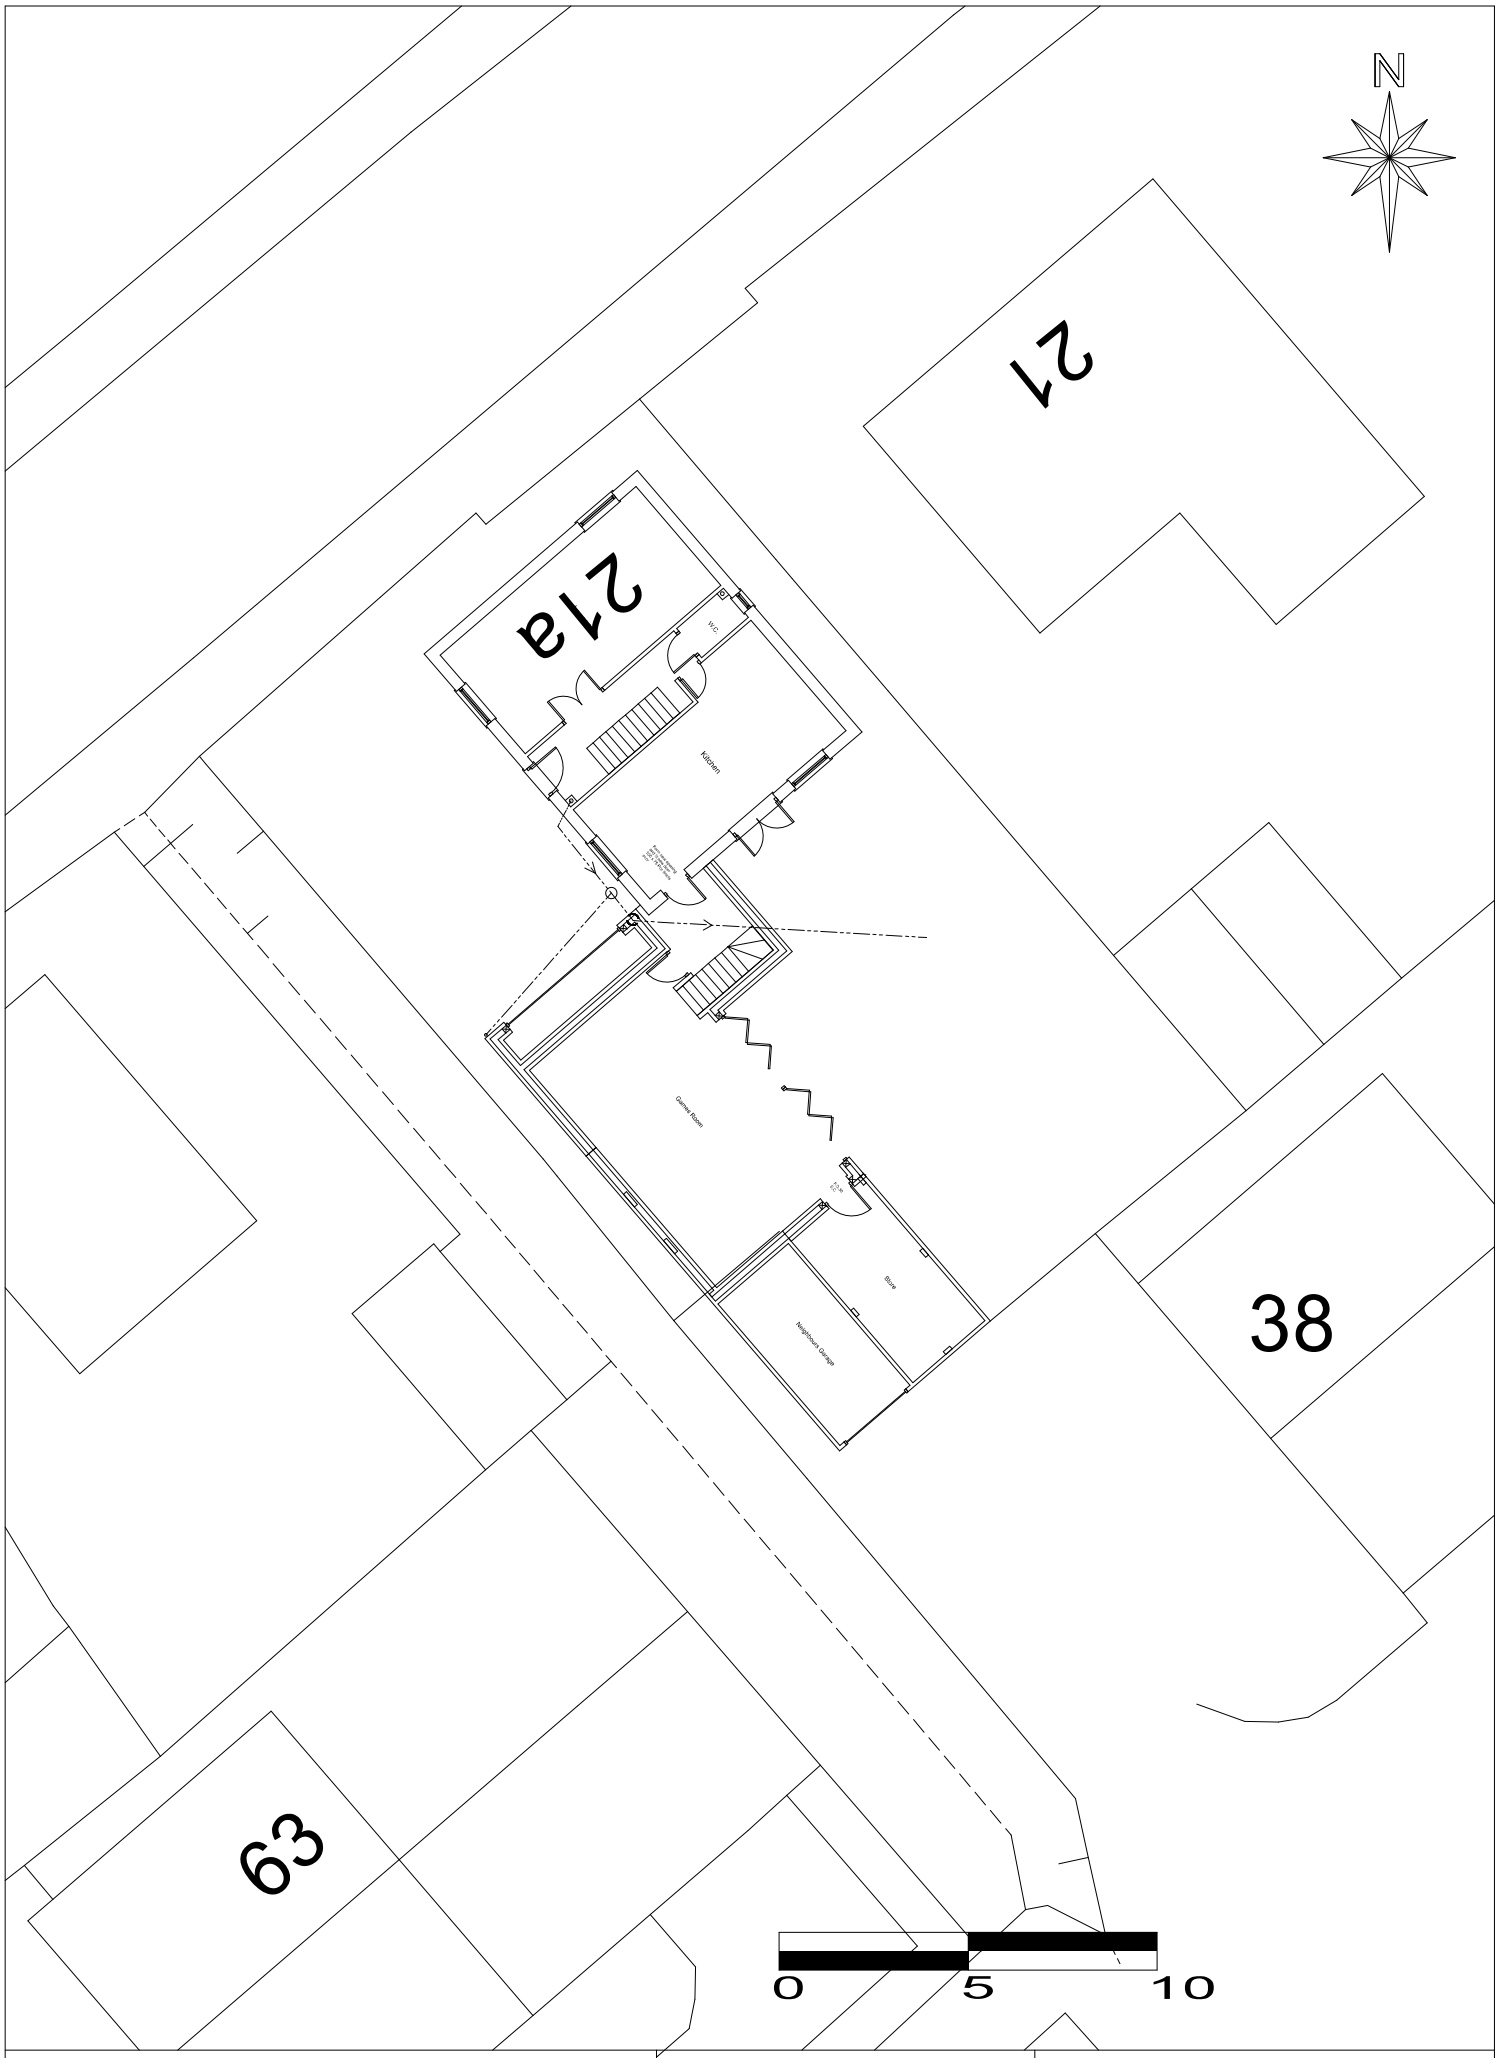

21a Brook Lane	Scale 1:200 @ A4	Drg No: 1170/04