

AVA/2022/1023


The shed @ 8 chevin view

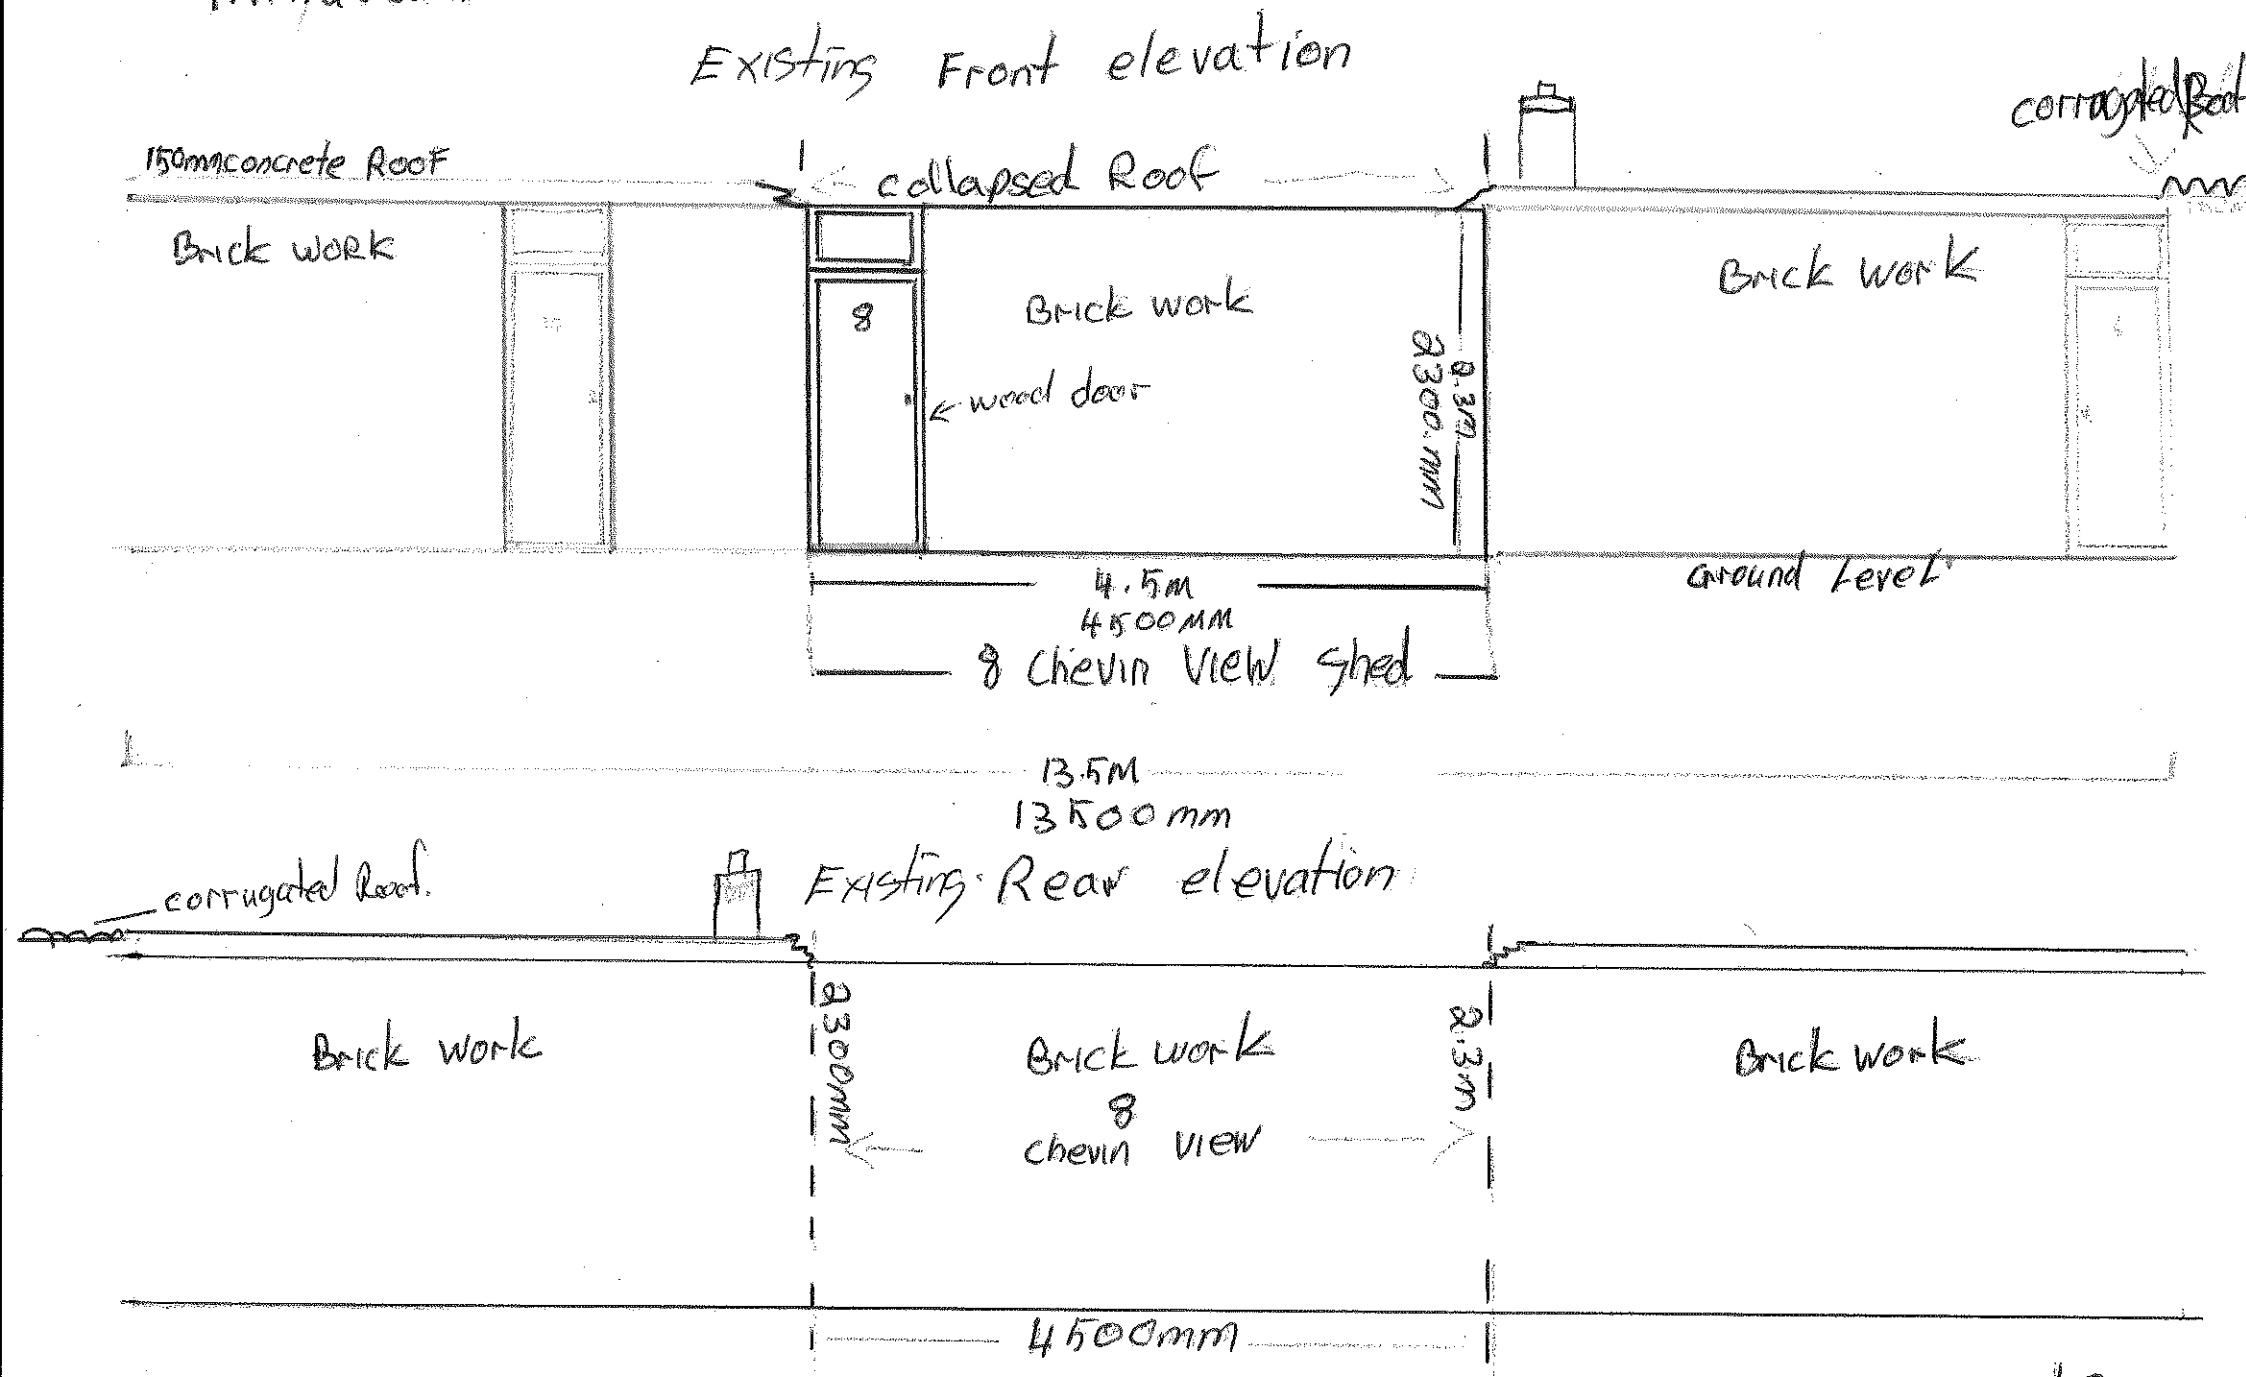


AVA/2022/1023


The shed @ 8 chevin view

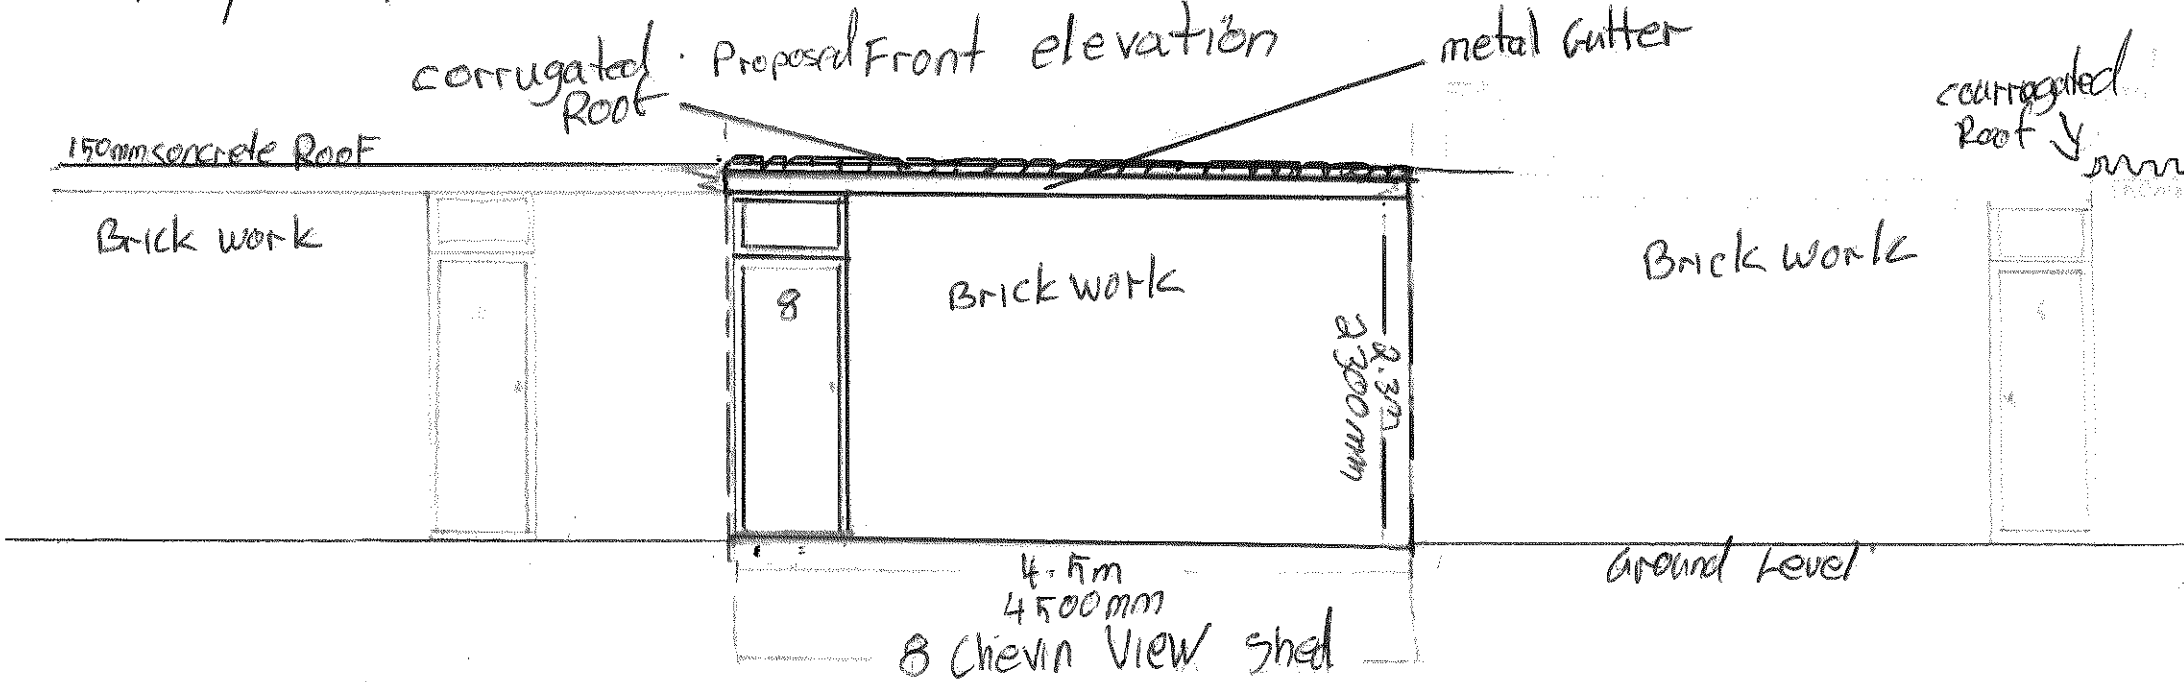

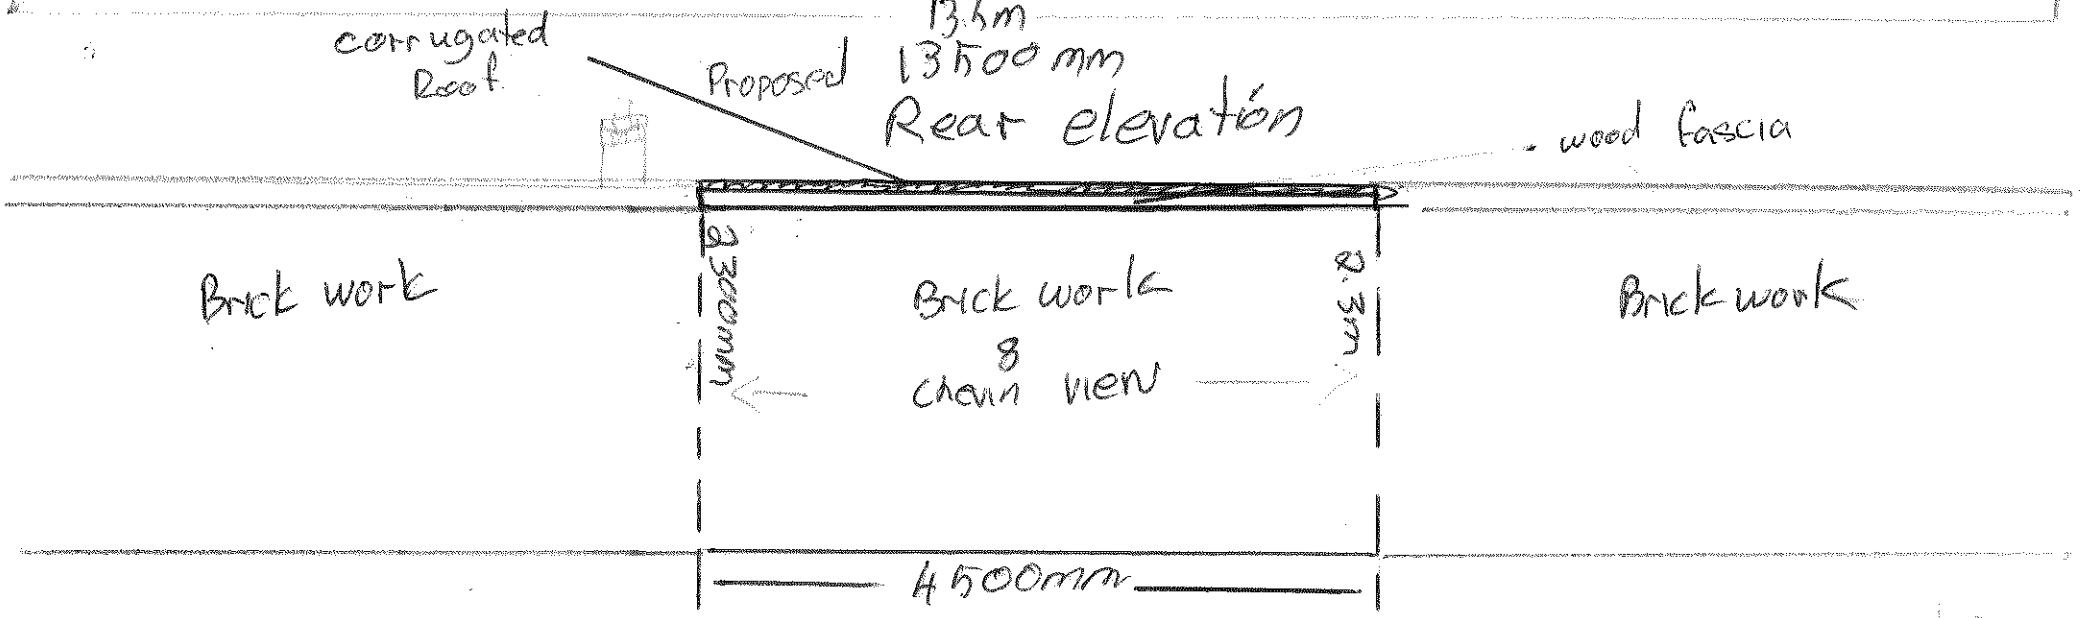

1:50 scale

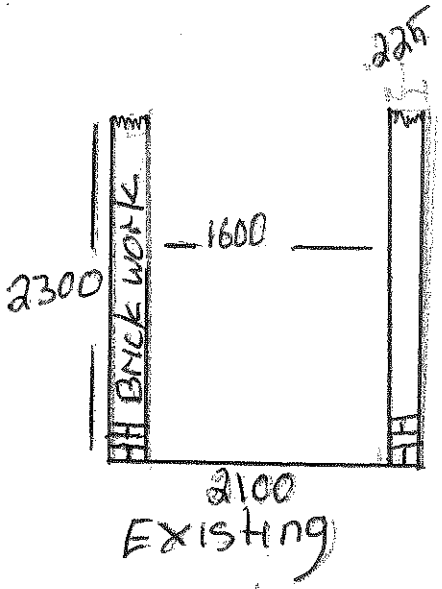

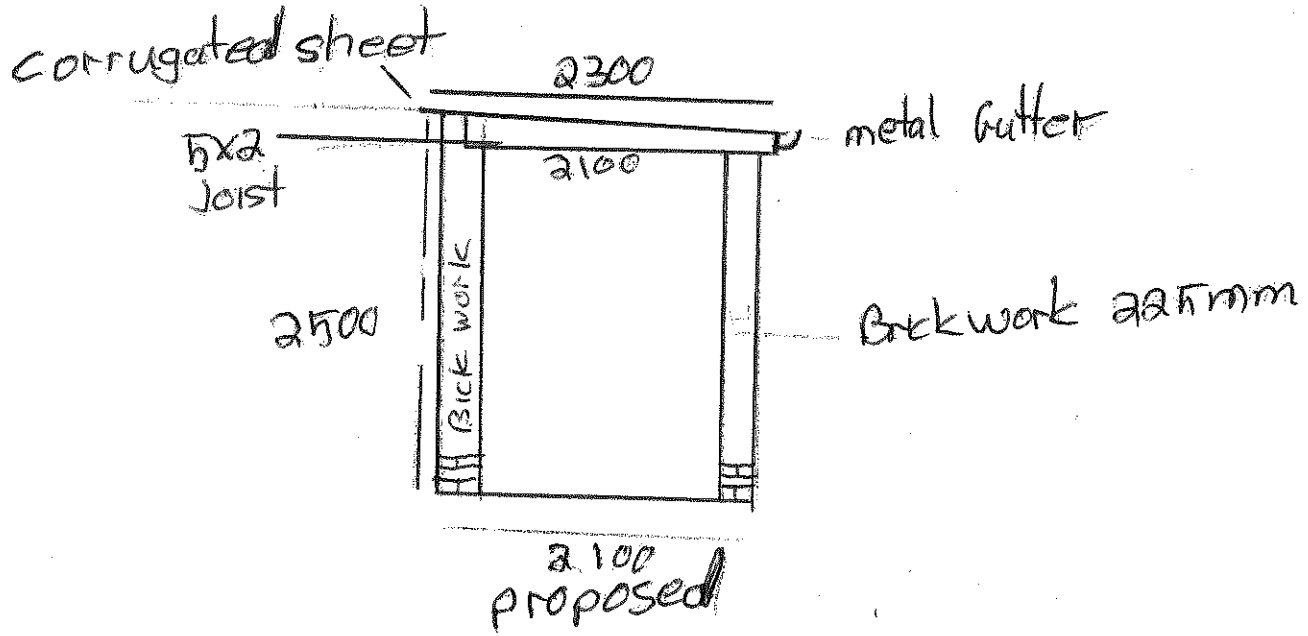


8 Chevin view 1.50 scale

AVA/202211023

1.50

COLD FLAT ROOF

U-value 0.15 W/m²K

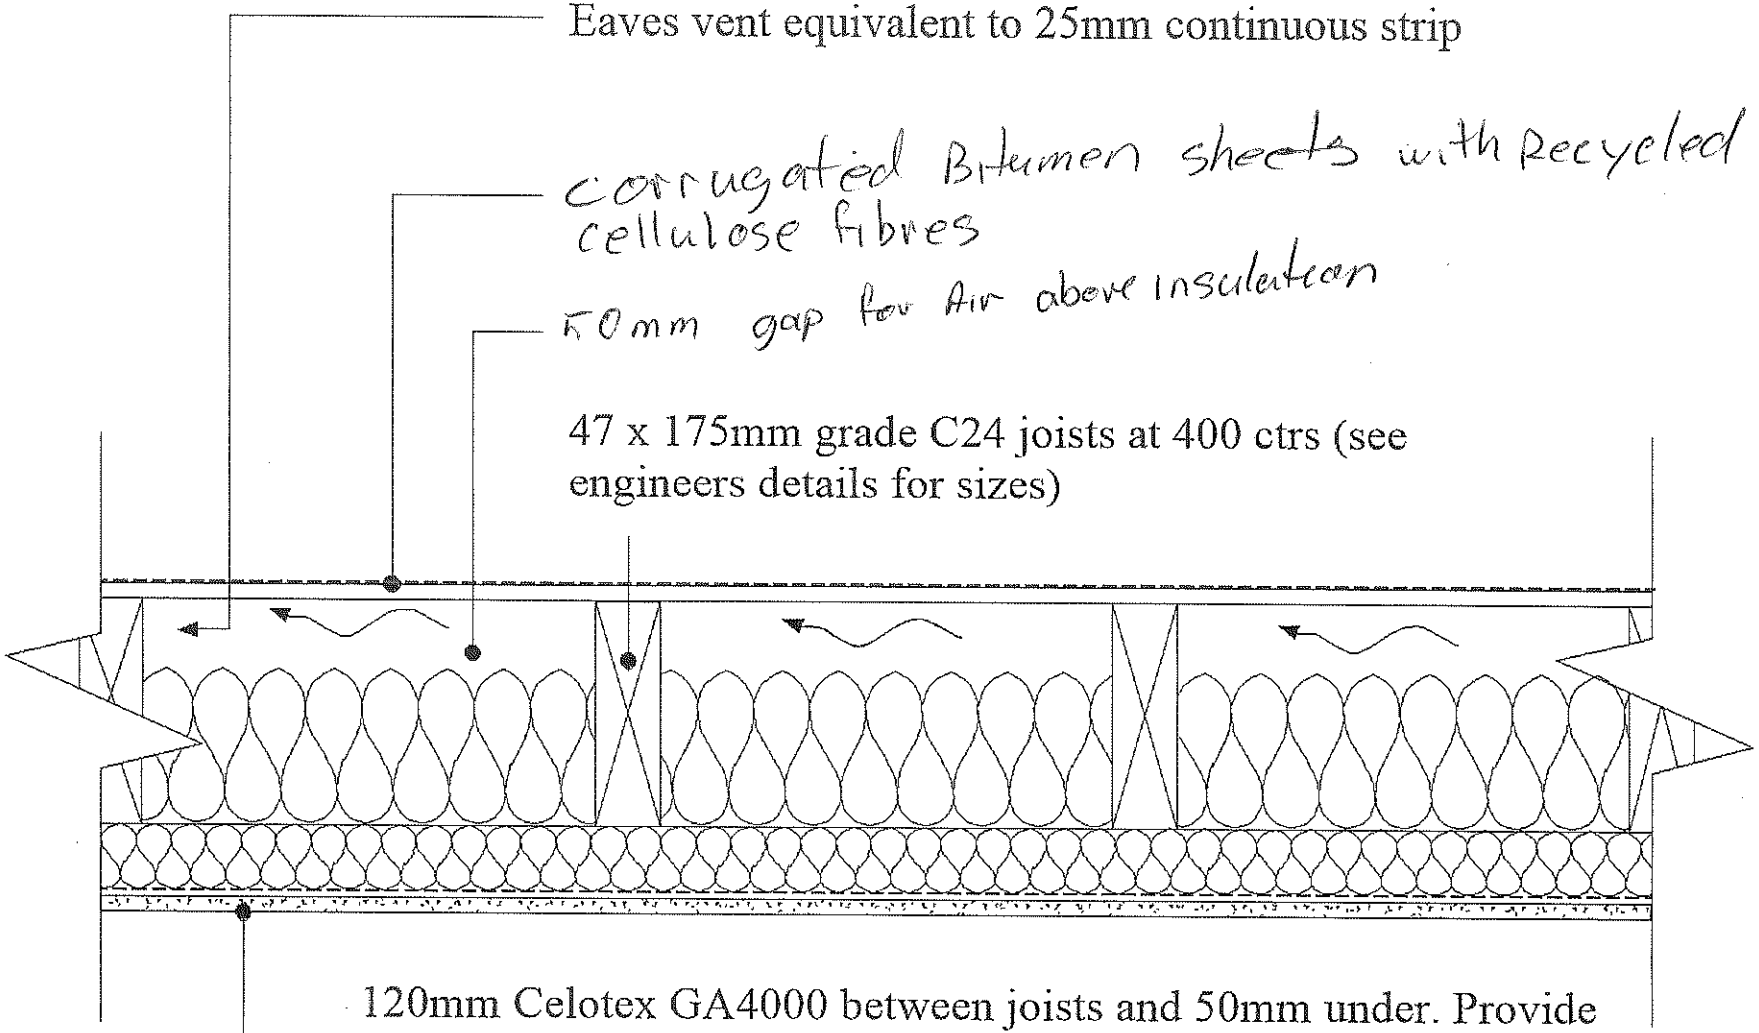

1:50