

Scale 1:100


0 1 2 3 4 5 10

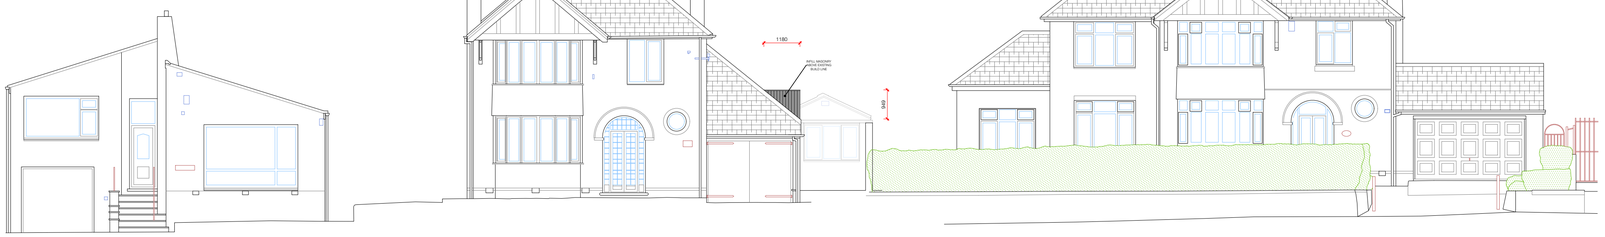


Datum: 155.00m.

Elevation 1.

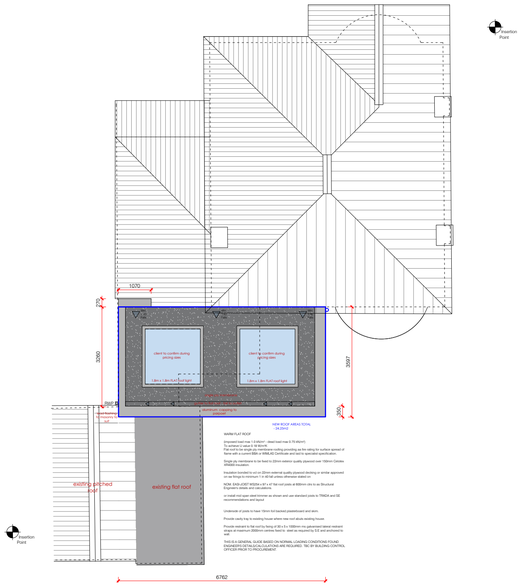


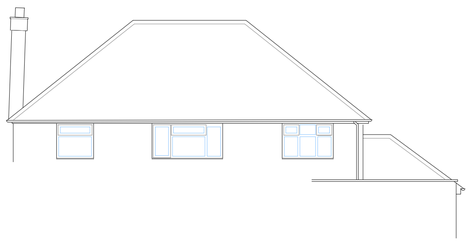

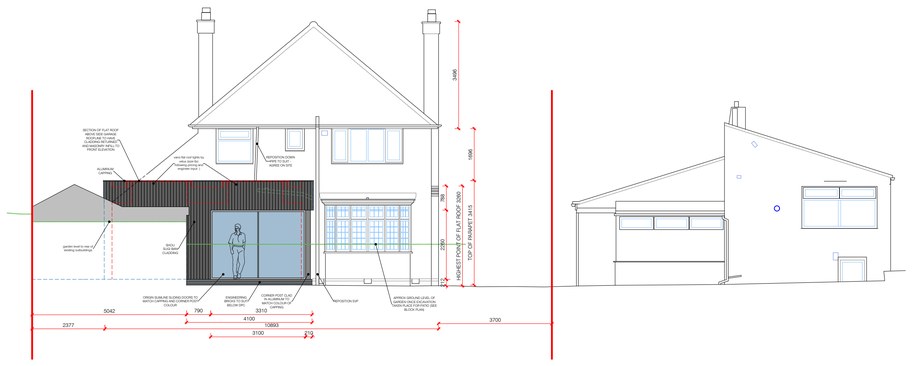


Datum: 155.00m.

Elevation 3.

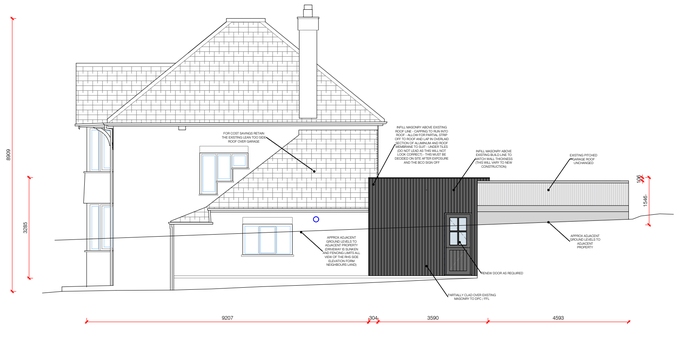


Datum: 155.00m.

Elevation 4.

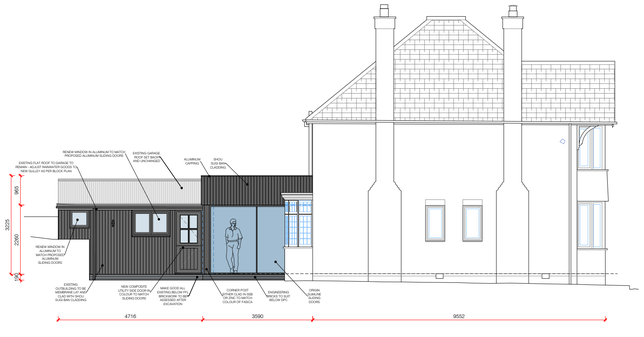

Datum: 155.00m.

Elevation 2.

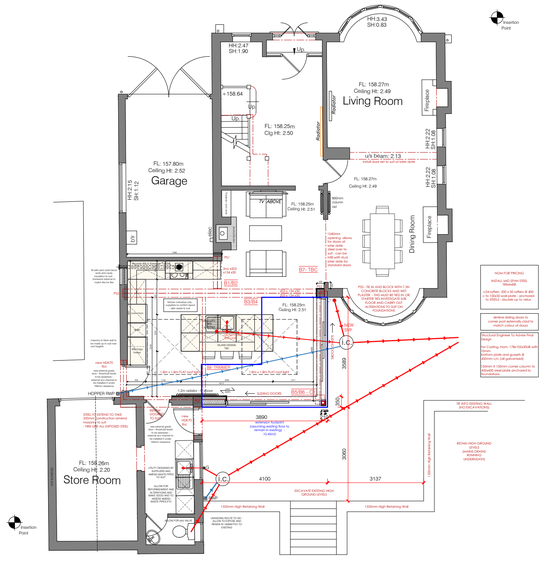
Powerton Point
HH 3.43 SH 0.83
FL: 158.27m Ceiling Ht: 2.49
Living Room
Fireplace
Radiator
HH 2.47 SH 1.90
4-158.64
FL: 158.25m Clg Ht: 2.50
HH 2.72 SH 1.12
FL: 157.80m Ceiling Ht: 2.52
Garage
UV Beam: 2.13
FL: 158.27m Ceiling Ht: 2.49
Dining Room
FL: 158.09m Ceiling Ht: 2.31
FL: 158.09m Ceiling Ht: 2.31
Store Room
3890
4100
3137
3000
3589
NEW FOR PRICING
NEW 2.4m x 2.4m Velux CFR Window
Lintol schd - 90 x 10 lintol to 1800 mm wide - one lintol to 1810 - 2700 mm as 2 lintol
NEW 2.4m x 2.4m Velux Electrical Conservation Roof Window